


**! PRŮBĚH INŽENÝRSKÝCH SÍTÍ JE ZAKRESLEN DLE PODKLADŮ JEJICH SPRÁVCŮ. PŘED ZAHÁJENÍM VESKÝCH STAVEBNÍCH PRACÍ JE NUTNO NECHAT VYTÝČIT INŽENÝRSKÉ SÍTĚ. !**

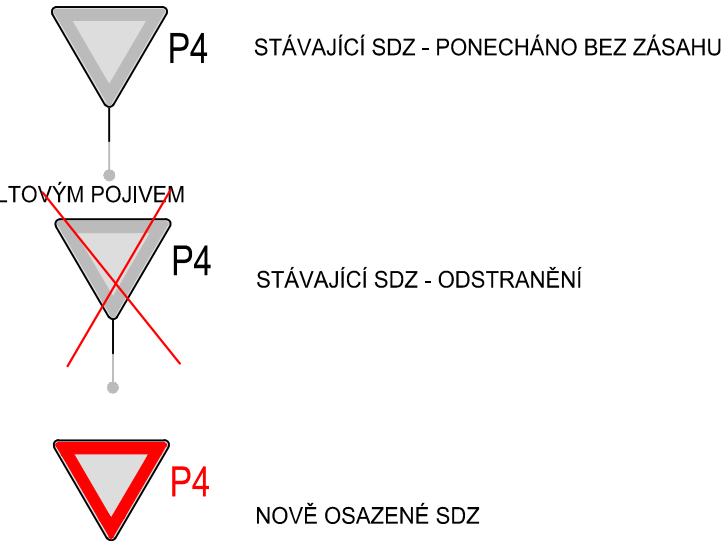

|  |  |
|--|--|
| Zpracovatel dílčí části dokumentace: Souřadnicový systém S-JTSK, Výškový systém Bpv  |  |
| Vypracoval: Bc. Martin Hudec   | Zodp. projektant: Ing. Michal Hornýs   |
| Kraj: Pardubický   | Traťový úsek/Obec: Choceň - České Libchavy   |
| Investor: Správa a údržba silnic Pardubického kraje, Doubravice 98, 533 53 Pardubice | Investor: Správa a údržba silnic Pardubického kraje, Doubravice 98, 533 53 Pardubice |
| <b>MODERNIZACE SILNICE II/312</b><br><b>CHOCEŇ - ČESKÉ LIBCHAVY</b>                  |  |
| Formát: 7 A4 (1470x297mm)  | Formát: 7 A4 (1470x297mm)  |
| Datum: 10/2024   | Datum: 10/2024   |
| Účel: RDS  | Účel: RDS  |
| Č. zakázky: 3111-22-027  | Č. zakázky: 3111-22-027  |
| Změna: Č. kopie  | Změna: Č. kopie  |
| Měřítko: 1:500   | Měřítko: 1:500   |
| Obsah výkresu: Část dokumentace  | Obsah výkresu: Č. výkresu  |
| SITUACE DOPRAVNÍHO ZNAČENÍ - KM 4,182 16 - KM 4,708 10                               | SITUACE DOPRAVNÍHO ZNAČENÍ - KM 4,182 16 - KM 4,708 10                               |
| D.   | 2.4.2  |