
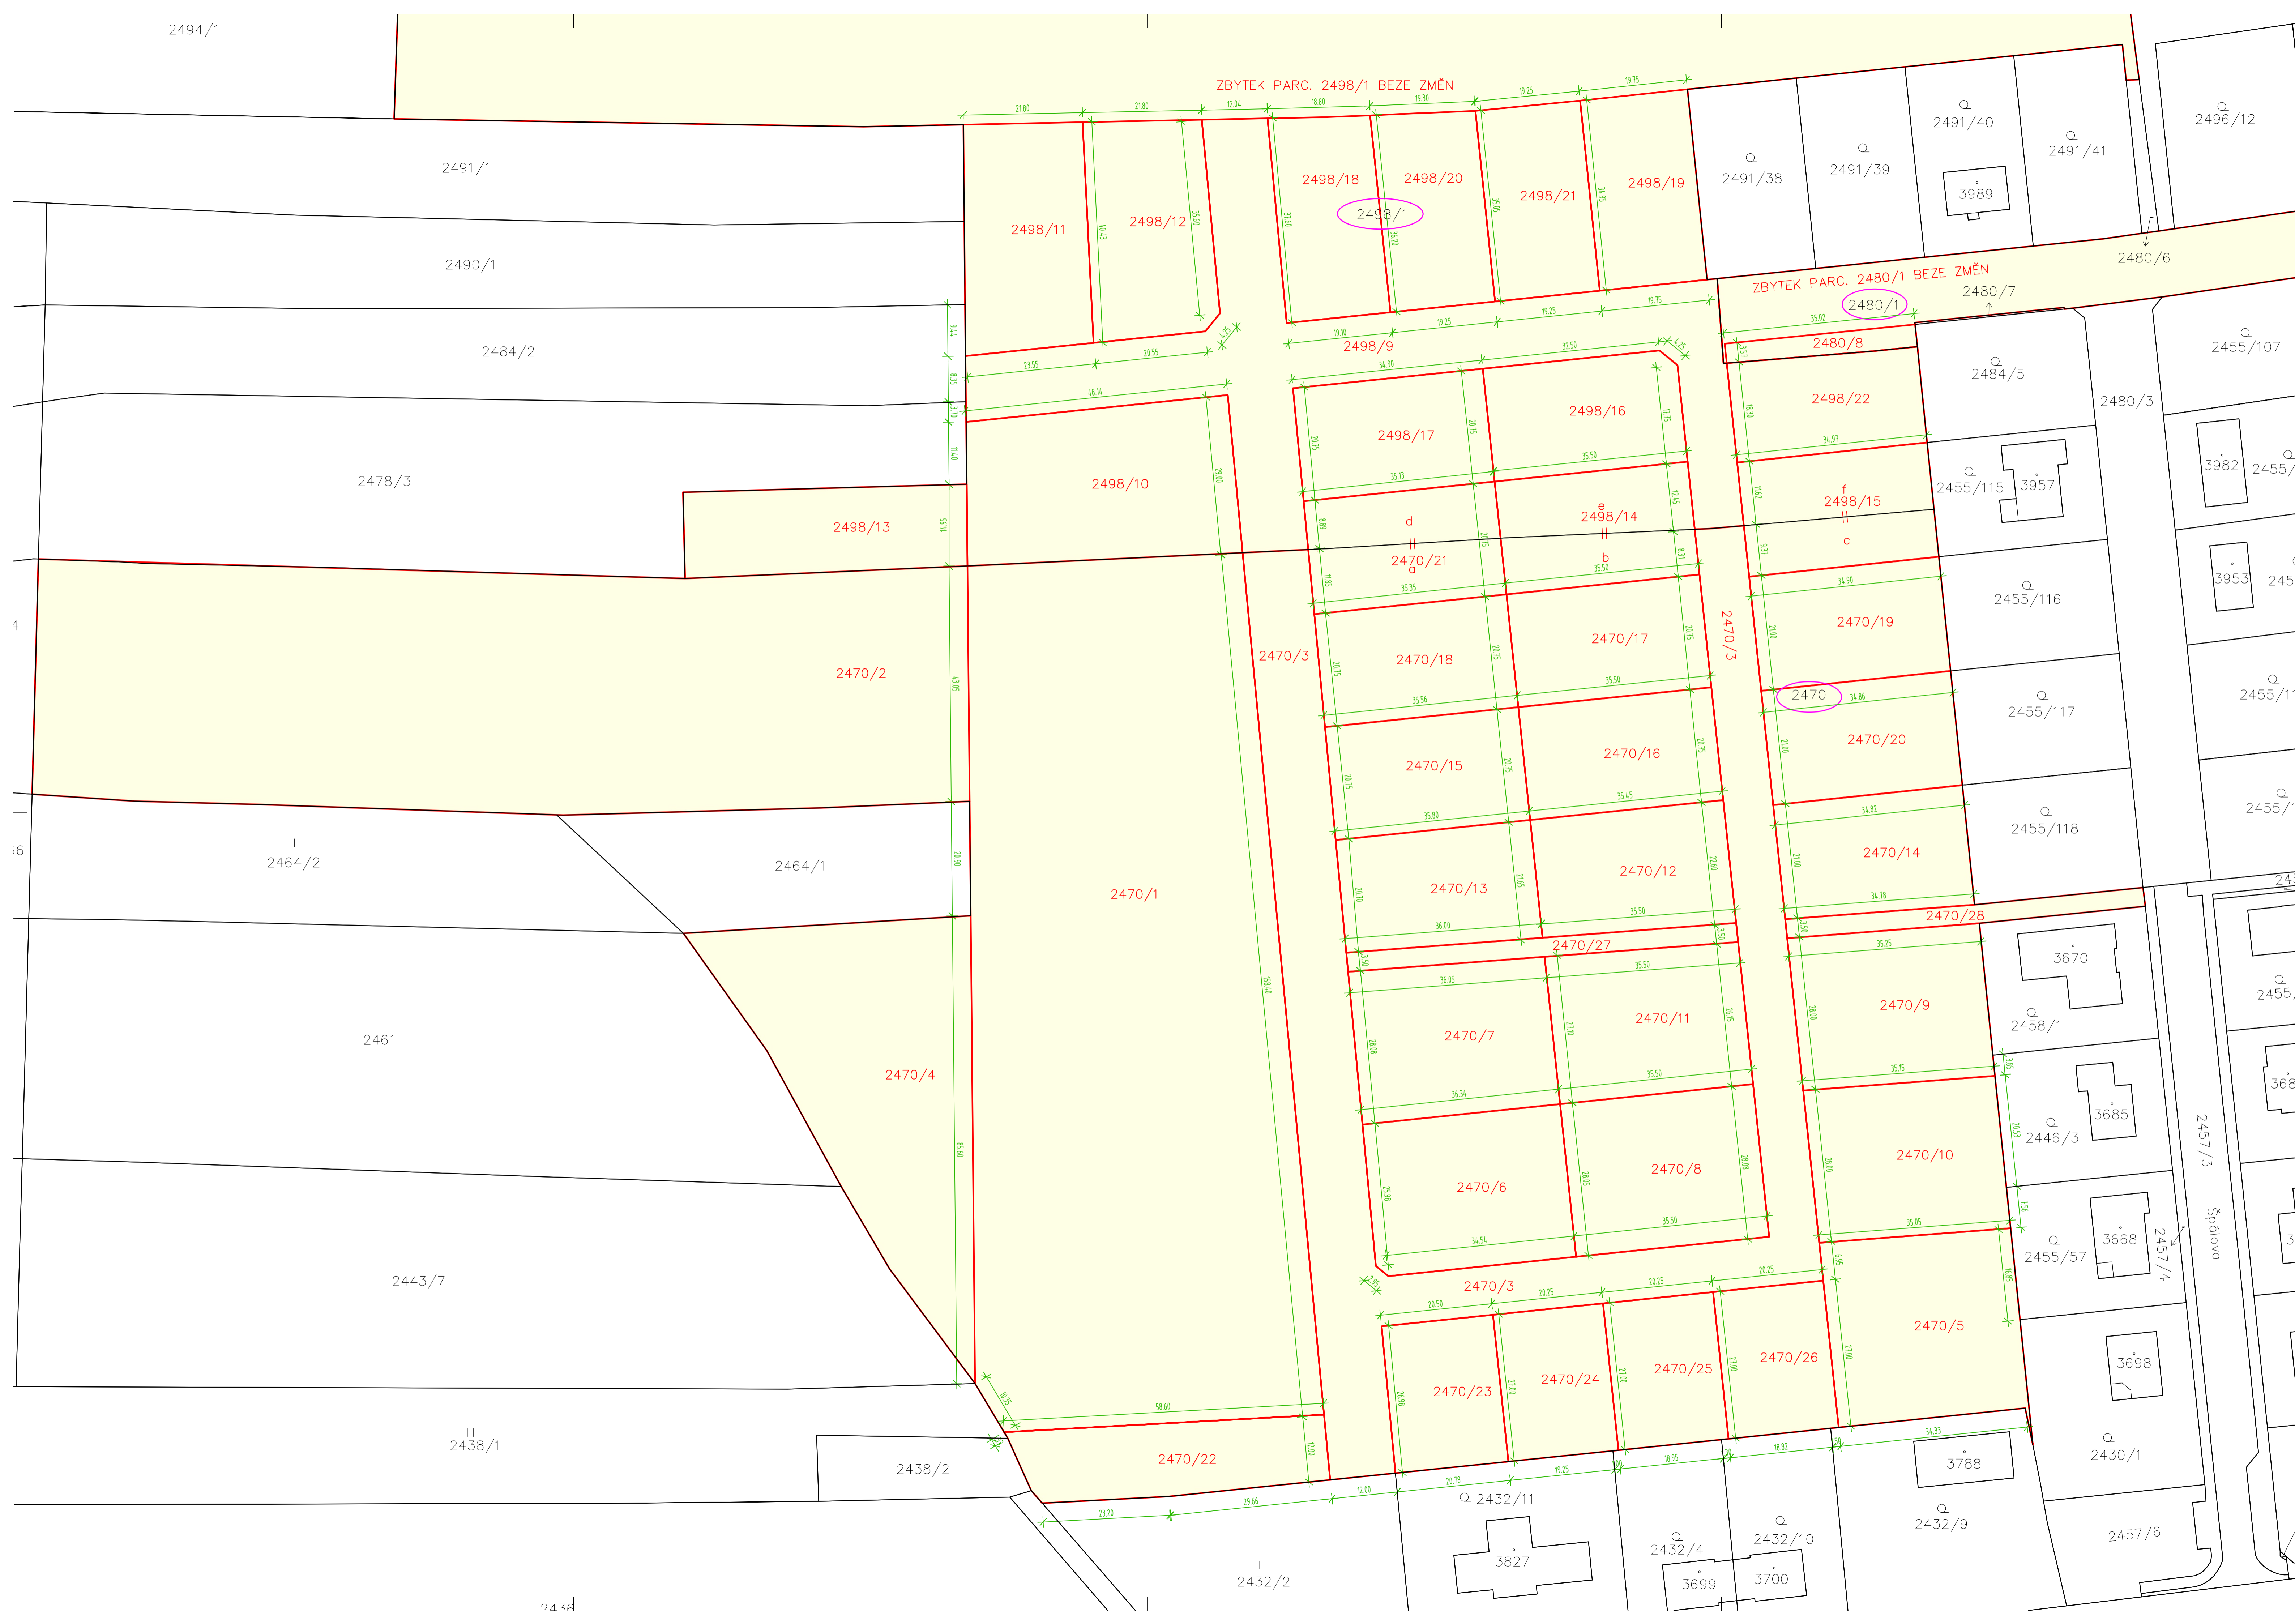


2494/1

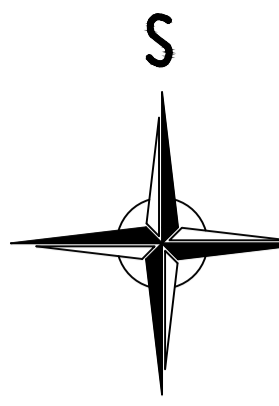

LEGENDA

- PARCELY DOTYČNÉ ROZDĚLENÍ POZEMKU
- HRANICE PARCEL DLE KN
- NOVĚ NAVRŽENÉ HRANICE PARCEL
- SLUČKA
- XXXX/X OZNAČENÍ PARCELY IPŘEVZATO Z GEOMETRICKÉHO PLÁNU
- XXXX/X STÁVAJÍCÍ PARCELA DLE KN
- XXXX/X DOTYČNÁ STÁVAJÍCÍ PARCELA DLE KN

VYPRACOVAL DPL-ING. JAROSLAVA ZAJČOVÁ	KONTROLOVAL DPL-ING. JAROSLAVA ZAJČOVÁ	ZODPOVĚDNÝ PROJEKTANT DPL-ING. JAROSLAVA ZAJČOVÁ	 Vodohospodářská výstavba a investice s.r.o.
<p>ZTV VOSTELČICE CHOCEŇ, ETAPA F- SOUBOR A</p>		STUPEŇ DUR	FORMÁT 594x1050
		DATUM 04/2023	MĚŘÍTKO 1:500
		ČÁST SO 09 DĚLENÍ A SČELOVÁNÍ POZEMKŮ	
NÁZEV SITUACE DĚLENÍ POZEMKŮ			