


D35 VYSOKÉ MÝTO - DŽBÁNOV

5.1

- úplná uzavírka silnice III/305 23 a převedení dopravy na provizorní komunikaci
- termín realizace 15.06. 2024 - 17.11. 2024
- SO 201

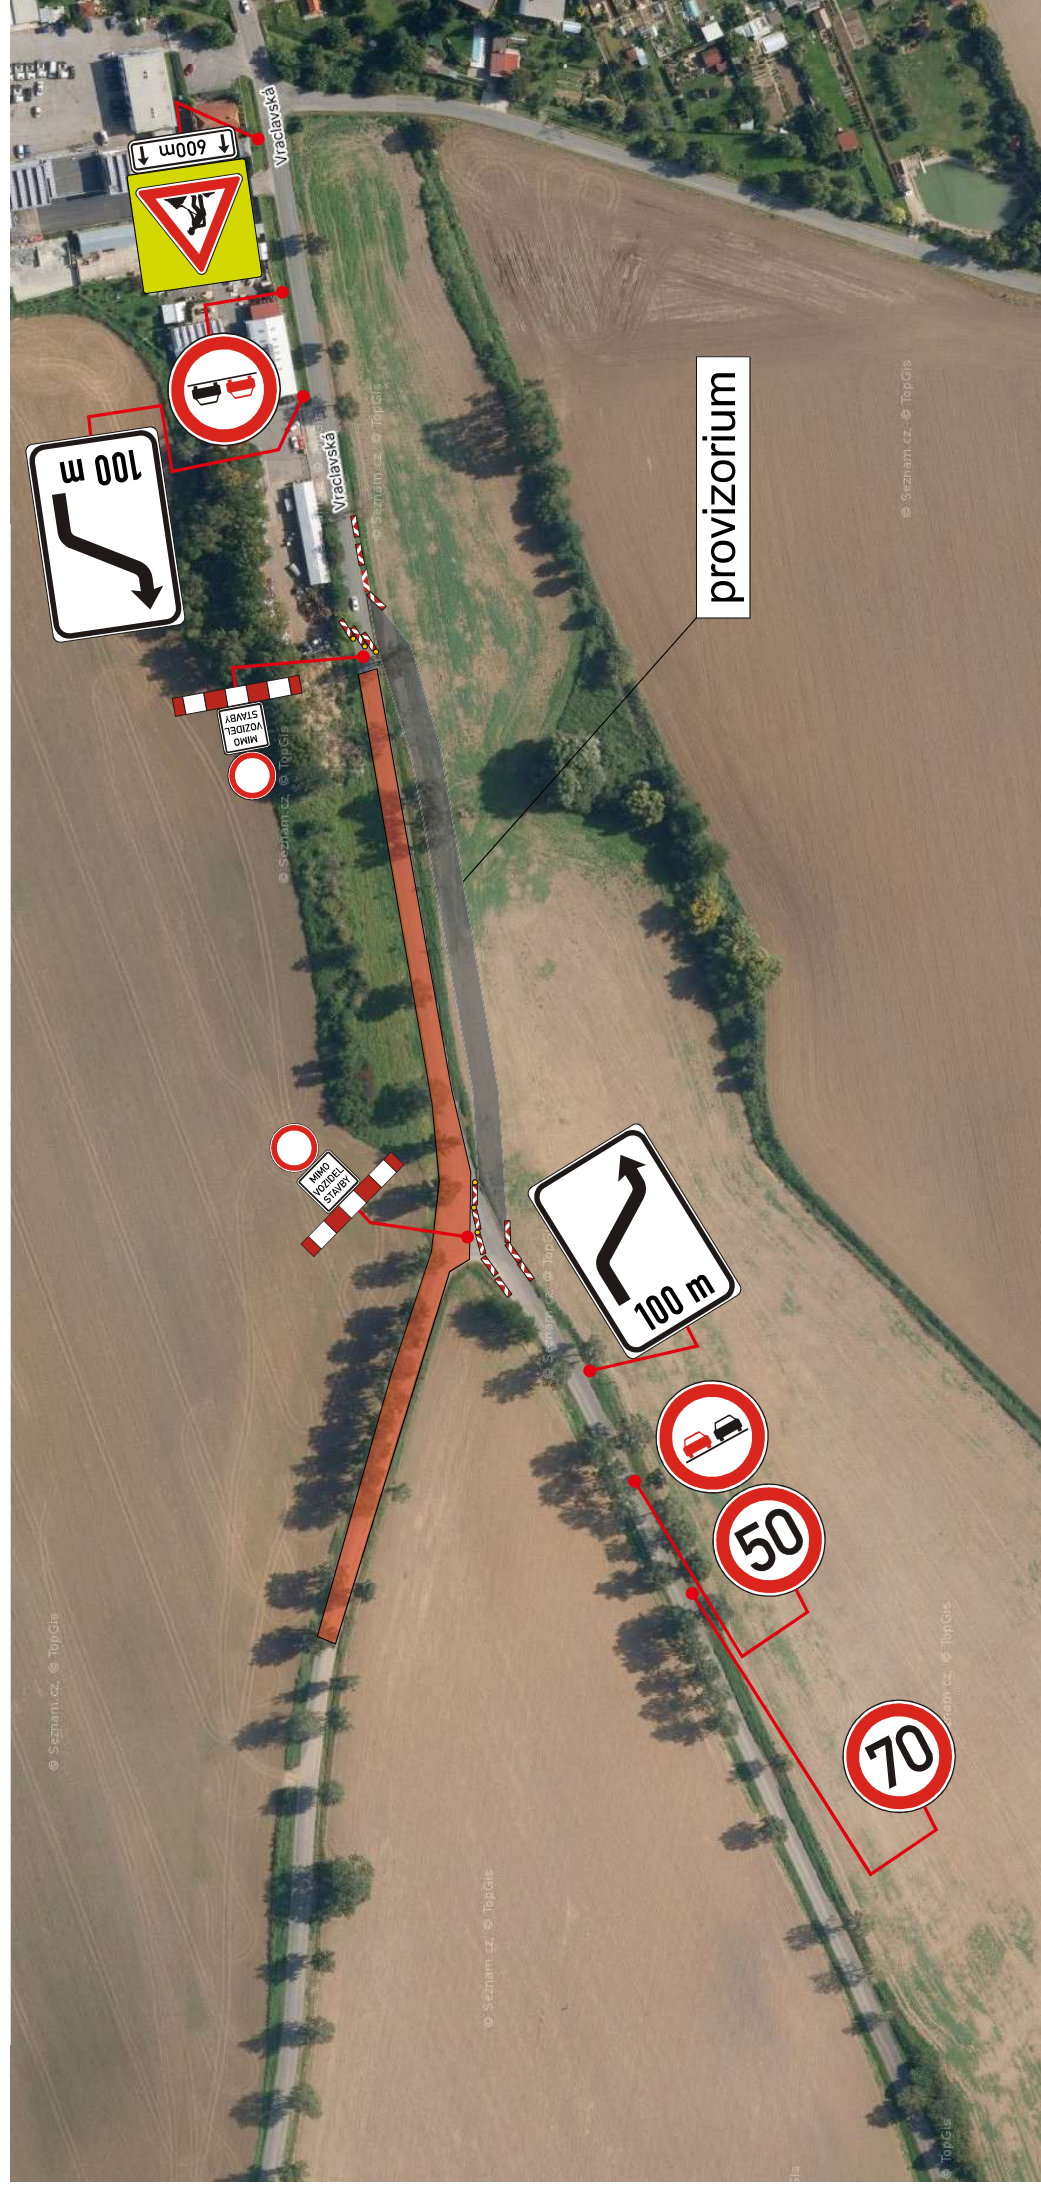

Zhotovitel: EUROVIA CZ a.s. závod Čechy Východ

Datum zpracování: 05/2024

Termín realizace: 15.06. 2024 - 17.11. 2024

Zpracoval: Ing. Tomáš Bydžovský