



ZODP.PROJEKTANT	KRESLIL	KONTROLOVAL	 STAVEBNÍ DZ STAVEBNÍ s.r.o. e-mail: dzs@dz-stavebni.cz
Kraj: Pardubický	Tomáš Pilař	Ing. Roman Michek	
Investor: Technické služby Vysoké Mýto	obec: Kniřov, Vysoké Mýto		FORMÁT: A4
AKCE: Rekonstrukce místní komunikace Kniřov, Vysoké Mýto			MĚŘÍTKO: DATUM: 2.7. 2024
V termínu od 8.8. 2024 do 23.8. 2024			ZAKÁZKA .:
OBSAH: Situace DIO - úplná uzavírka			Č.VYKR.: PARÉ Č:

Vyjádření příslušného orgánu


\* souhlasíme - nesouhlasíme

razítko, podpis

\* nahodilí se škrtněte

E13 S TEXTEM MIMO VOZIDEL STAVBY BUDOU NA DZ AKTIVNÍ V PRACOVNÍ DOBĚ OD 7:30H DO 16:30H, JINAK BUDE DZ Č.E13 MIMO VOZIDEL STAVBY A REZIDETŮ

pracovní místo - oprava místní komunikace

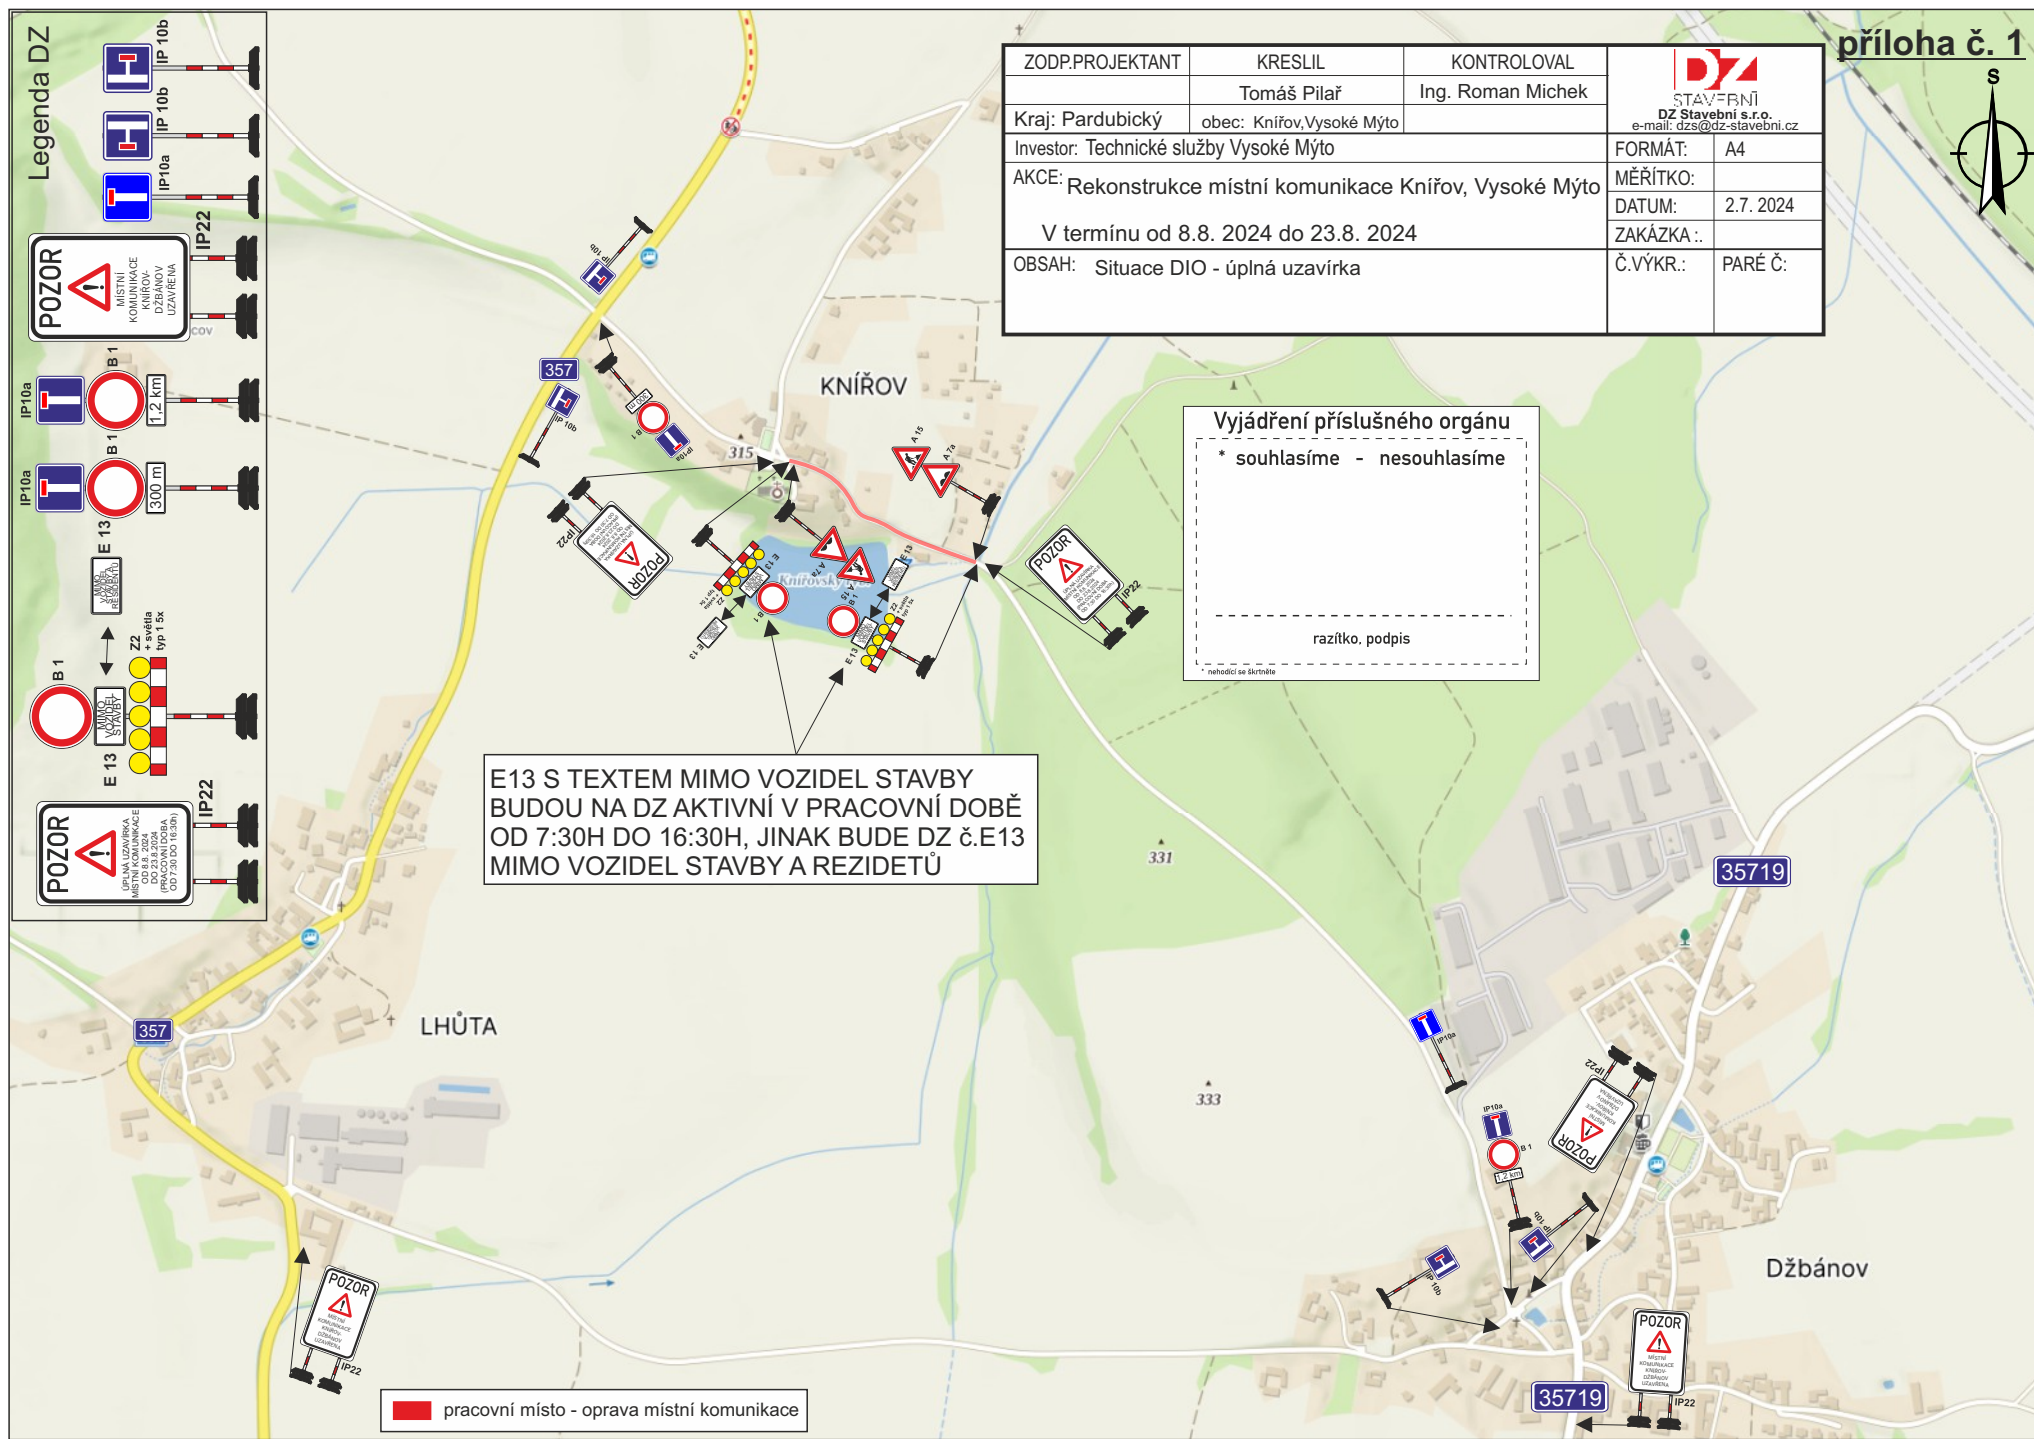

**Legenda DZ**

- IP10b
- IP10a
- IP10a
- E13
- B1
- E13
- POZOR
- IP22