


SITUACE DOPRAVNÍCH ZNAČEK - OBEC DŽBÁNOV

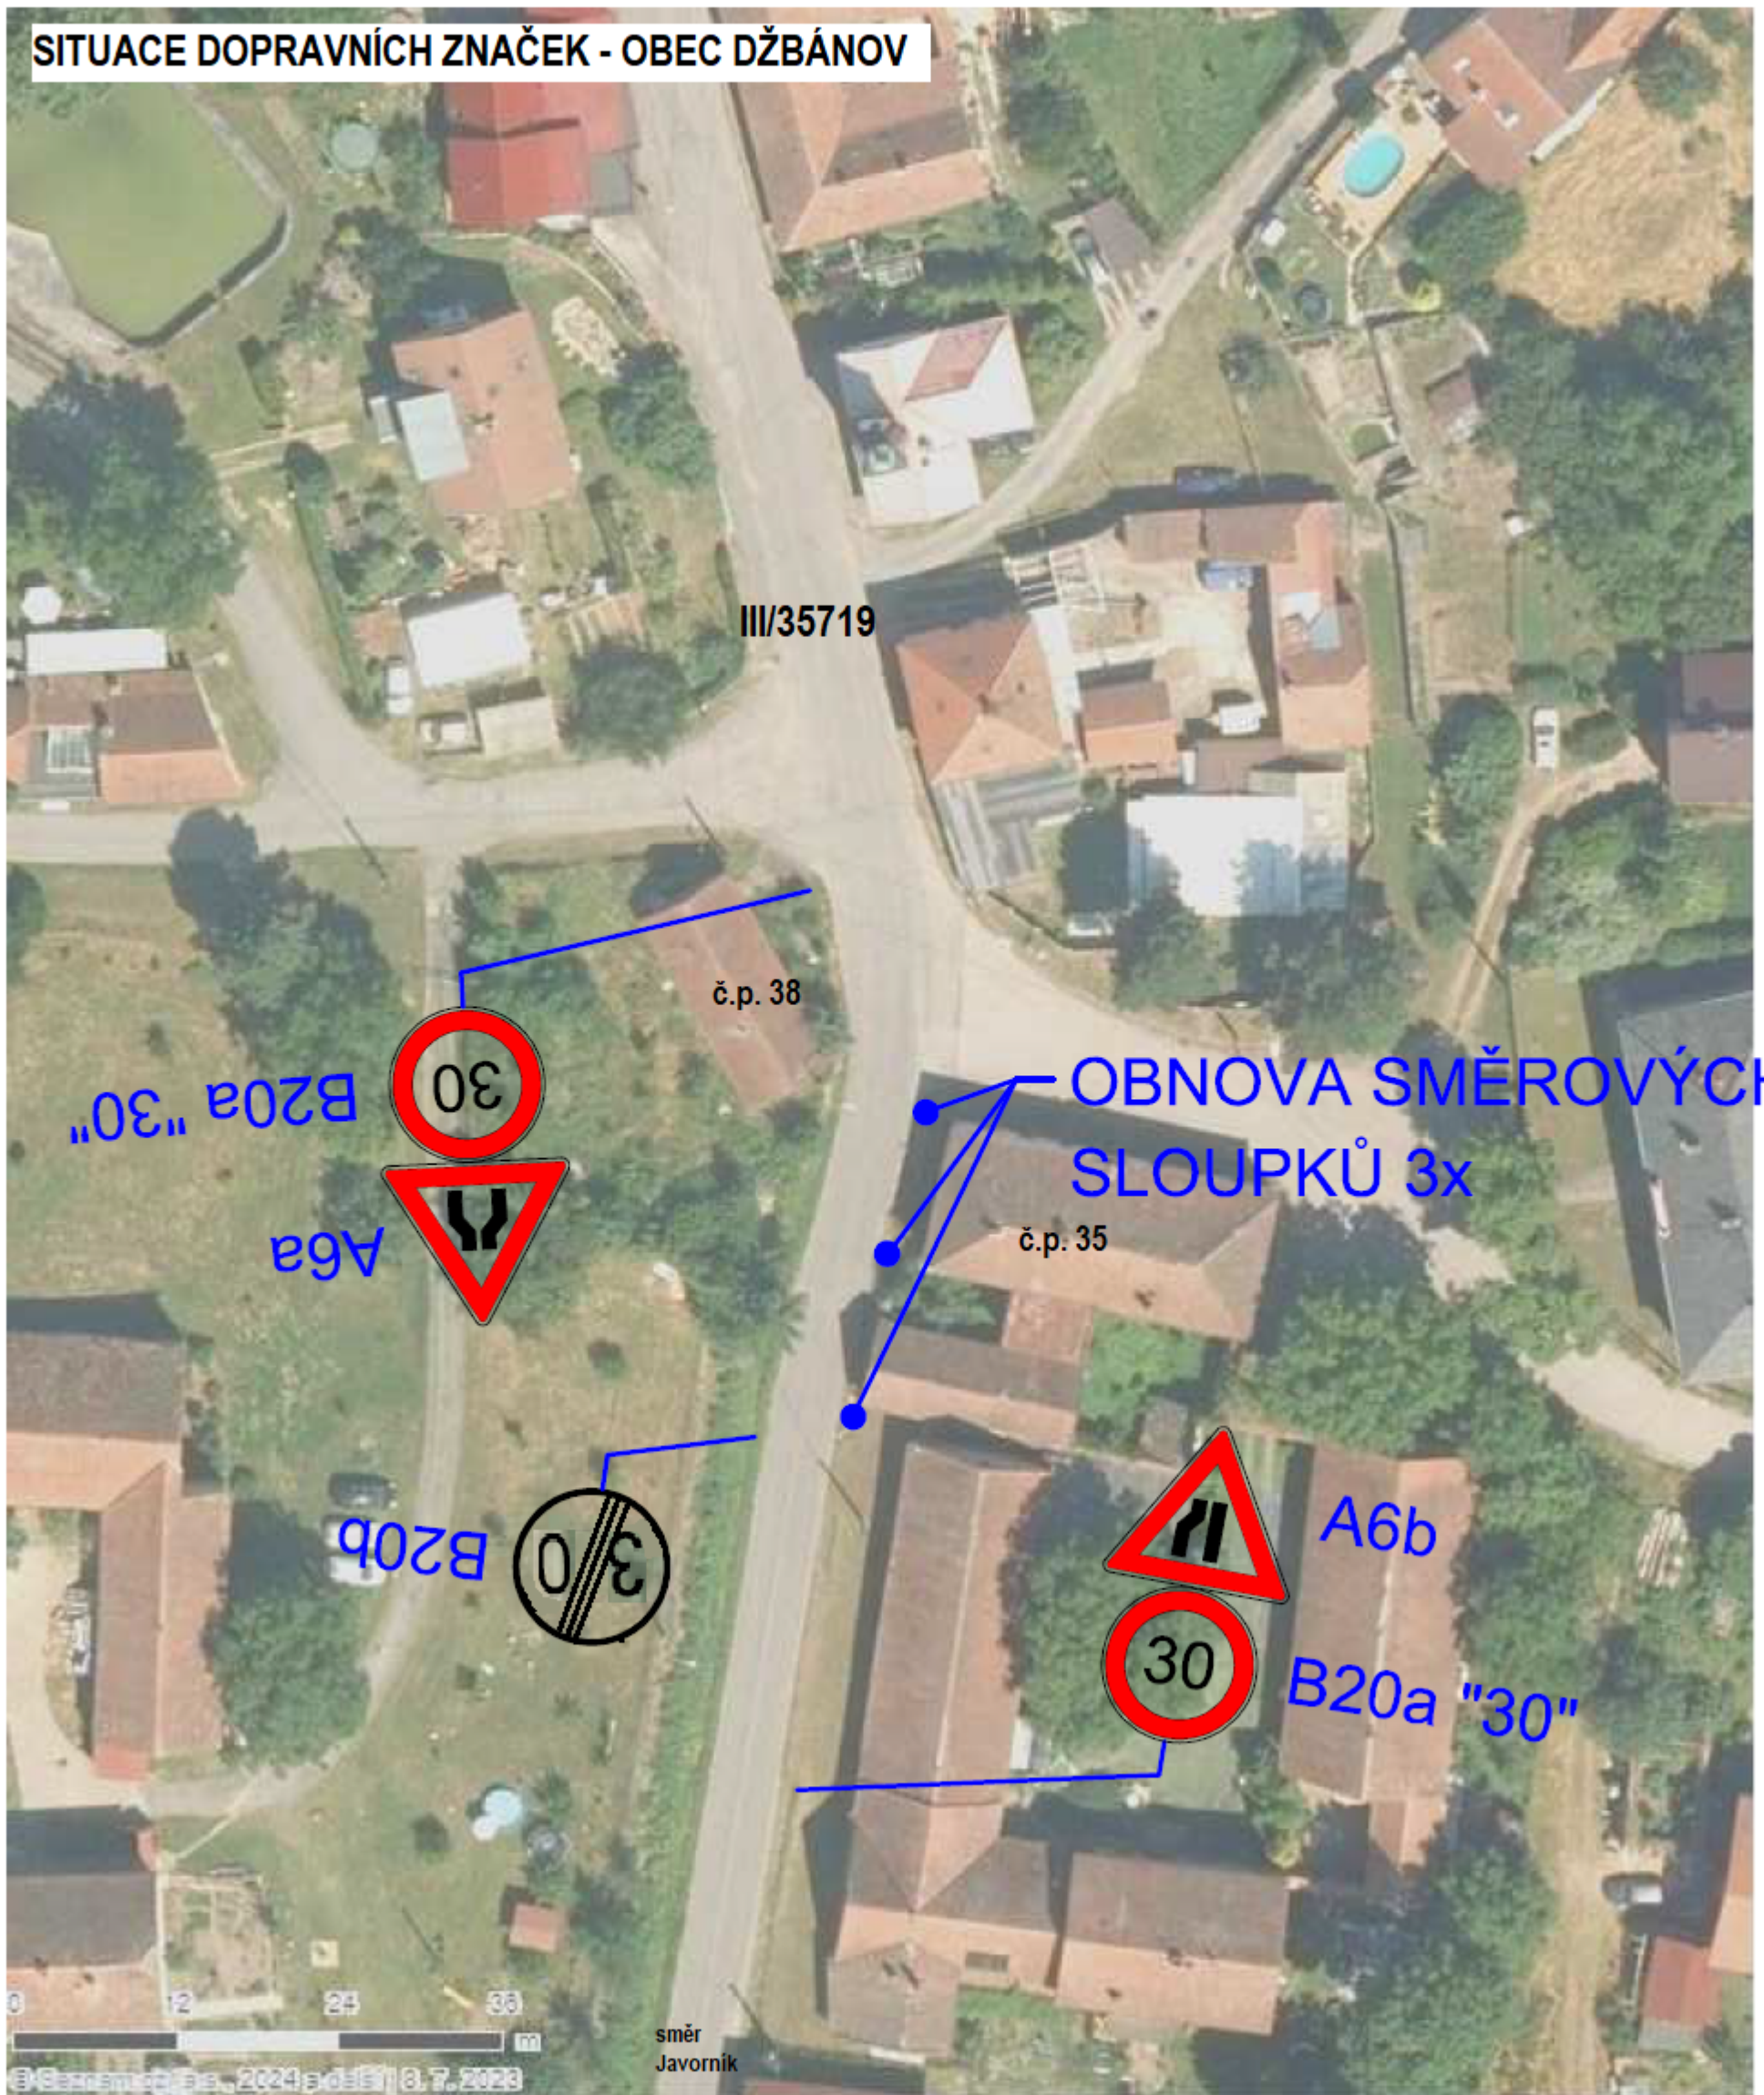

III/35719

č.p. 38

B20a "30"



A6a

OBNOVA SMĚROVÝCH SLOUPKŮ 3x

č.p. 35

B20b



A6b

B20a "30"



směr Javorník