


BUDE ZŘÍZEN PRŮCHOD PRO CHODCE A DOPLNĚN DZ C 14a

Cyklisto,
sesedni
z kola

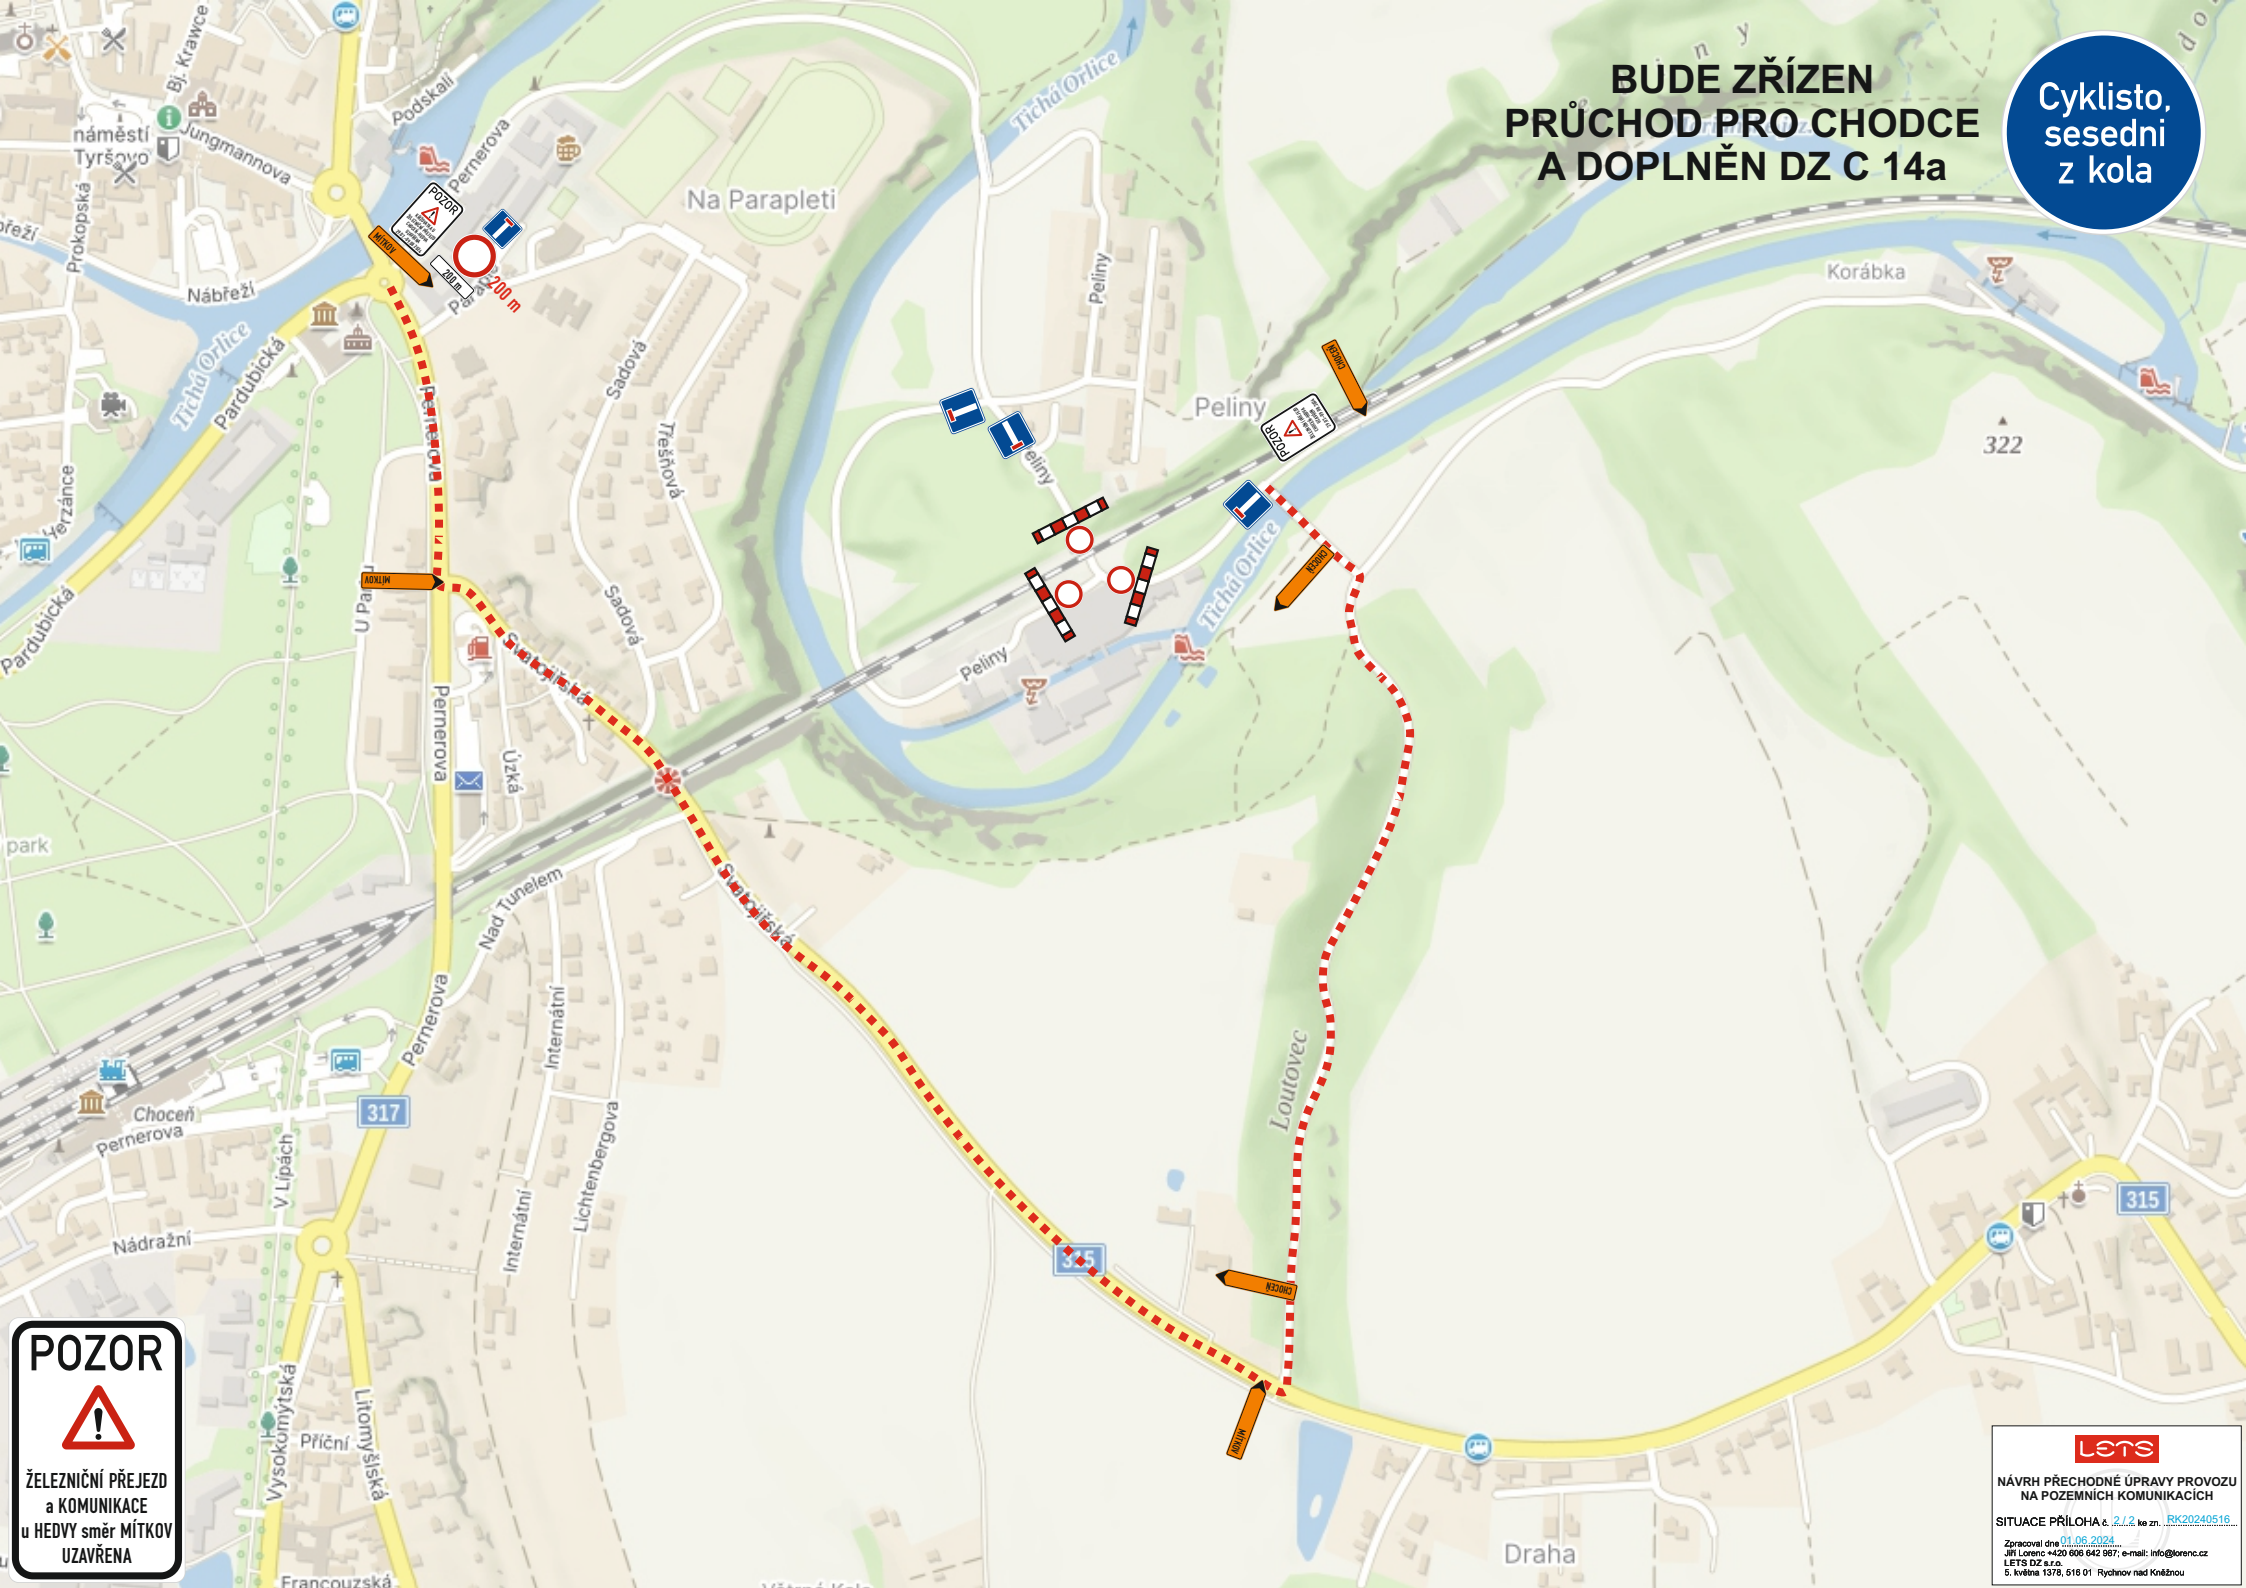

POZOR
ŽELEZNIČNÍ PŘEJEZD
a KOMUNIKACE
u HEDVY směr MÍTKOV
UZAVŘENA

lets
NÁVRH PŘECHODNÉ ÚPRAVY PROVOZU
NA POZEMNÍCH KOMUNIKACÍCH
SITUACE PŘÍLOHA č. 2/2, ke zn. RK20240516...
Zpracoval dne 01.08.2024
JIT Lorenz +420 566 642 967; e-mail: info@lorenz.cz
LETS DZ s.r.o.
5. května 1378, 516 01 Rychnov nad Kněžnou