


# Oprava sil. III/3152 u žel. přejezdu P4893 Dobříkov u Chocně

- uzavřený úsek do 50 m
- objízdná trasa 5,4 km

termín: 22.7. - 26.7.2024

Stávající DZ v rozporu s DIO bude zneplatněno.

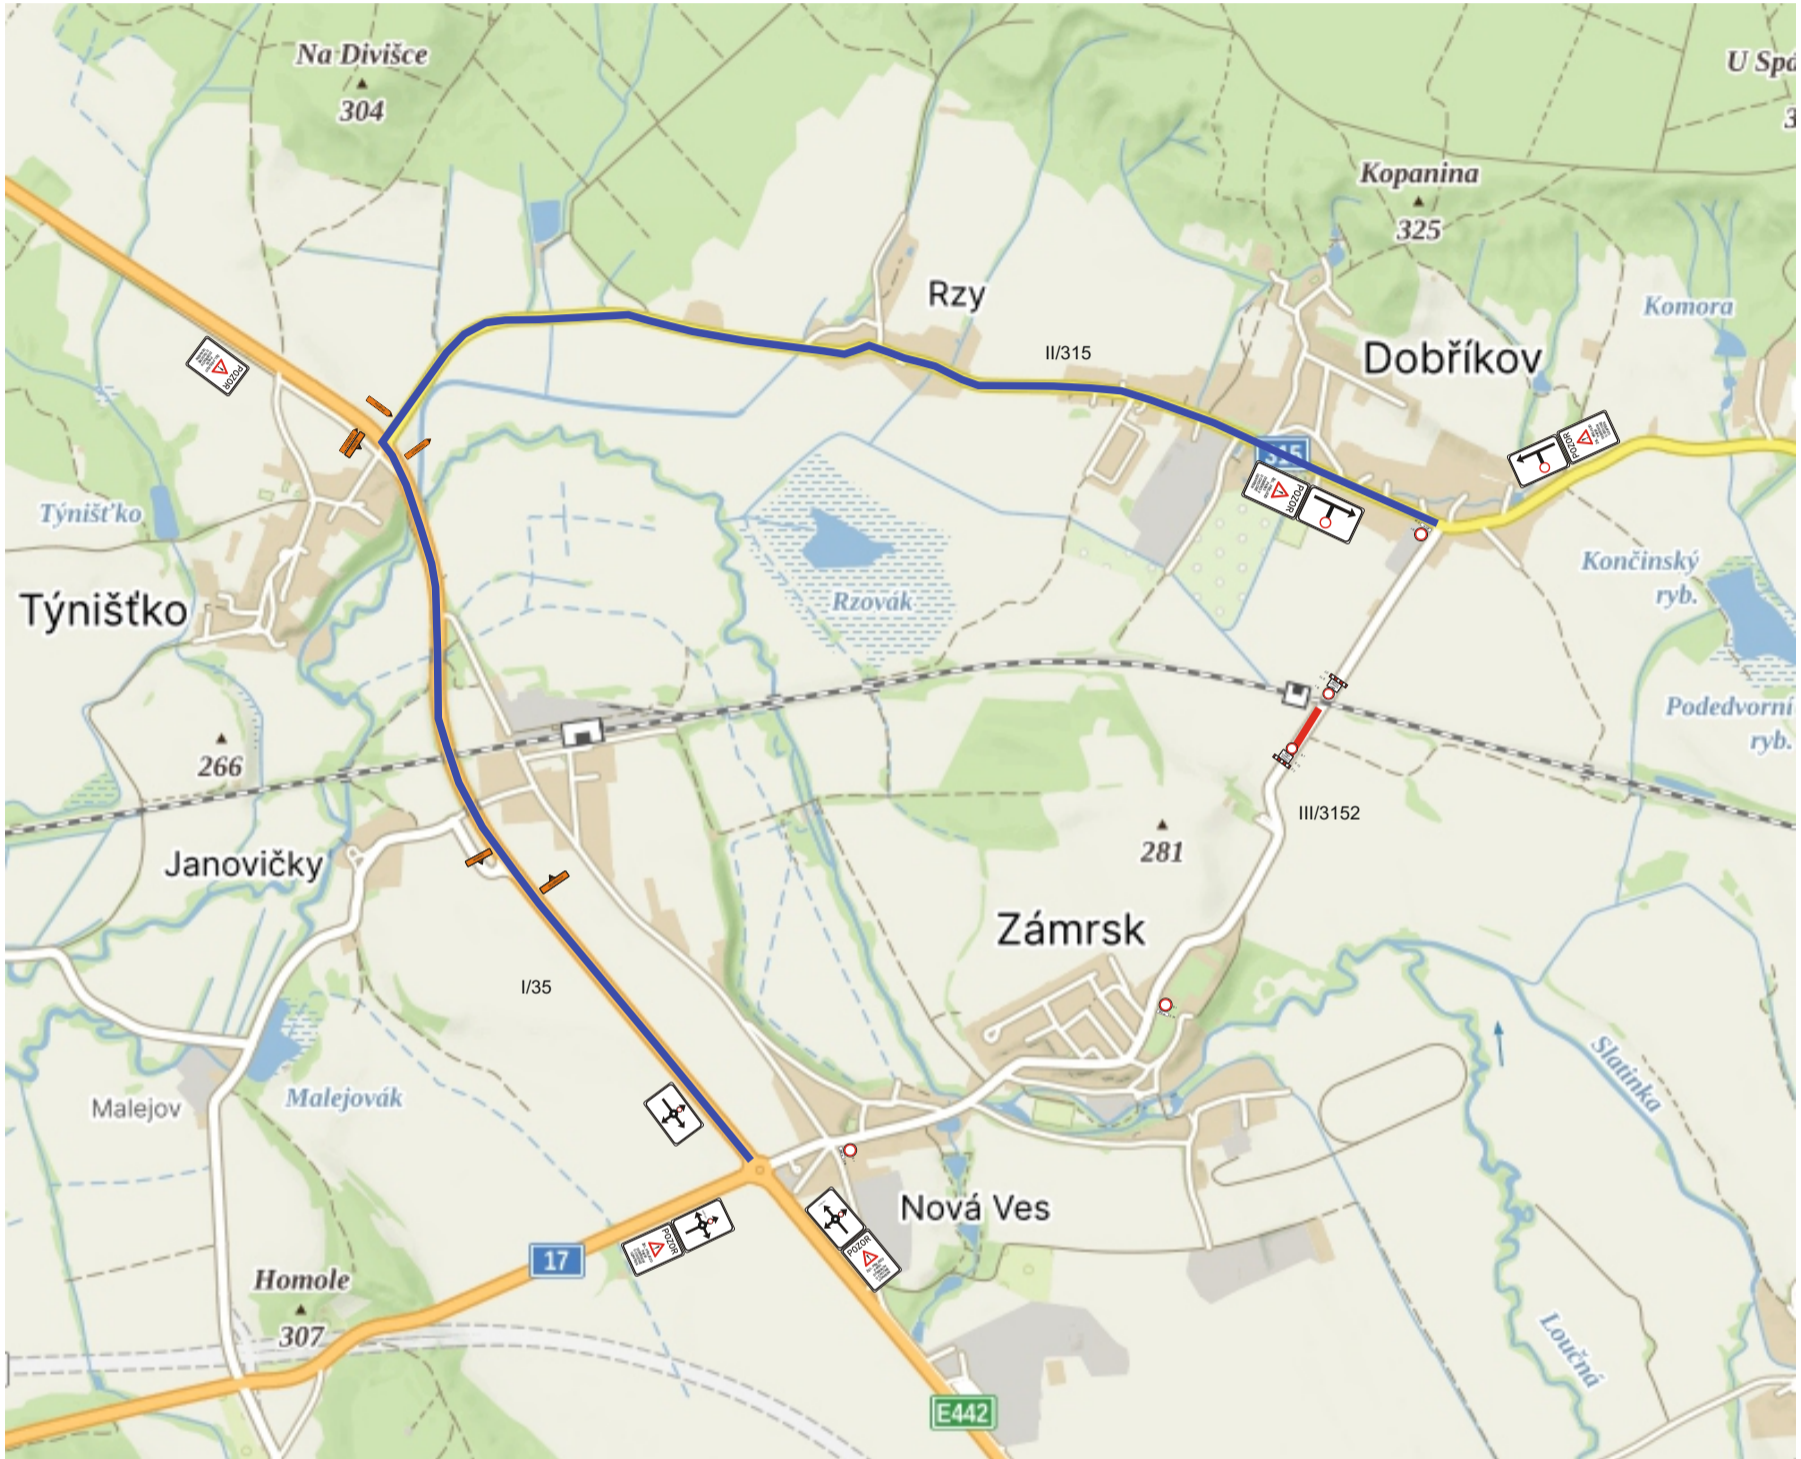

Práce budou spočívat ve frézování, čištění příkopů, pokládky asfaltu a dosypání krajnic.

**Legenda:**


IP 22: POZOR ŽEL. PŘEJEZD P4893 DOBŘÍKOV U CHOČNĚ UZAVŘEN

IS 11a: [Signs for road closure]

IS 11b: [Signs for road closure]

MIMO VOZIDLA STAVBY: [Signs for construction area]

Zhotovitel:					
Kreslil:	Blanka Faltysová / tel.: 601 545 613	DZPCE DOPRAVNÍ ZNAČENÍ - PARDUBICE s.r.o. Rosice 155 533 51 Pardubice IČO: 259 31 016 DIČ: CZ25931016 tel.: 603 115 936 e-mail: info@dzpce.cz web: www.dzpce.cz			
Zodp. projektant:	David Fanta / 603 115 936 / info@dzpce.cz				
Kontroloval:	David Fanta / 603 115 936 / info@dzpce.cz				
Kraj:	Pardubický	Okres:	Vysoké Mýto	Obec:	Dobříkov u Chocně
Akce:	oprava komunikace III/3152			DATUM:	14.06.2024
	DOPRAVNĚ INŽENÝRSKÁ OPATŘENÍ			Č. ZAKÁZKY:	DIO
				MĚŘÍTKO:	
				FORMÁT:	A3