


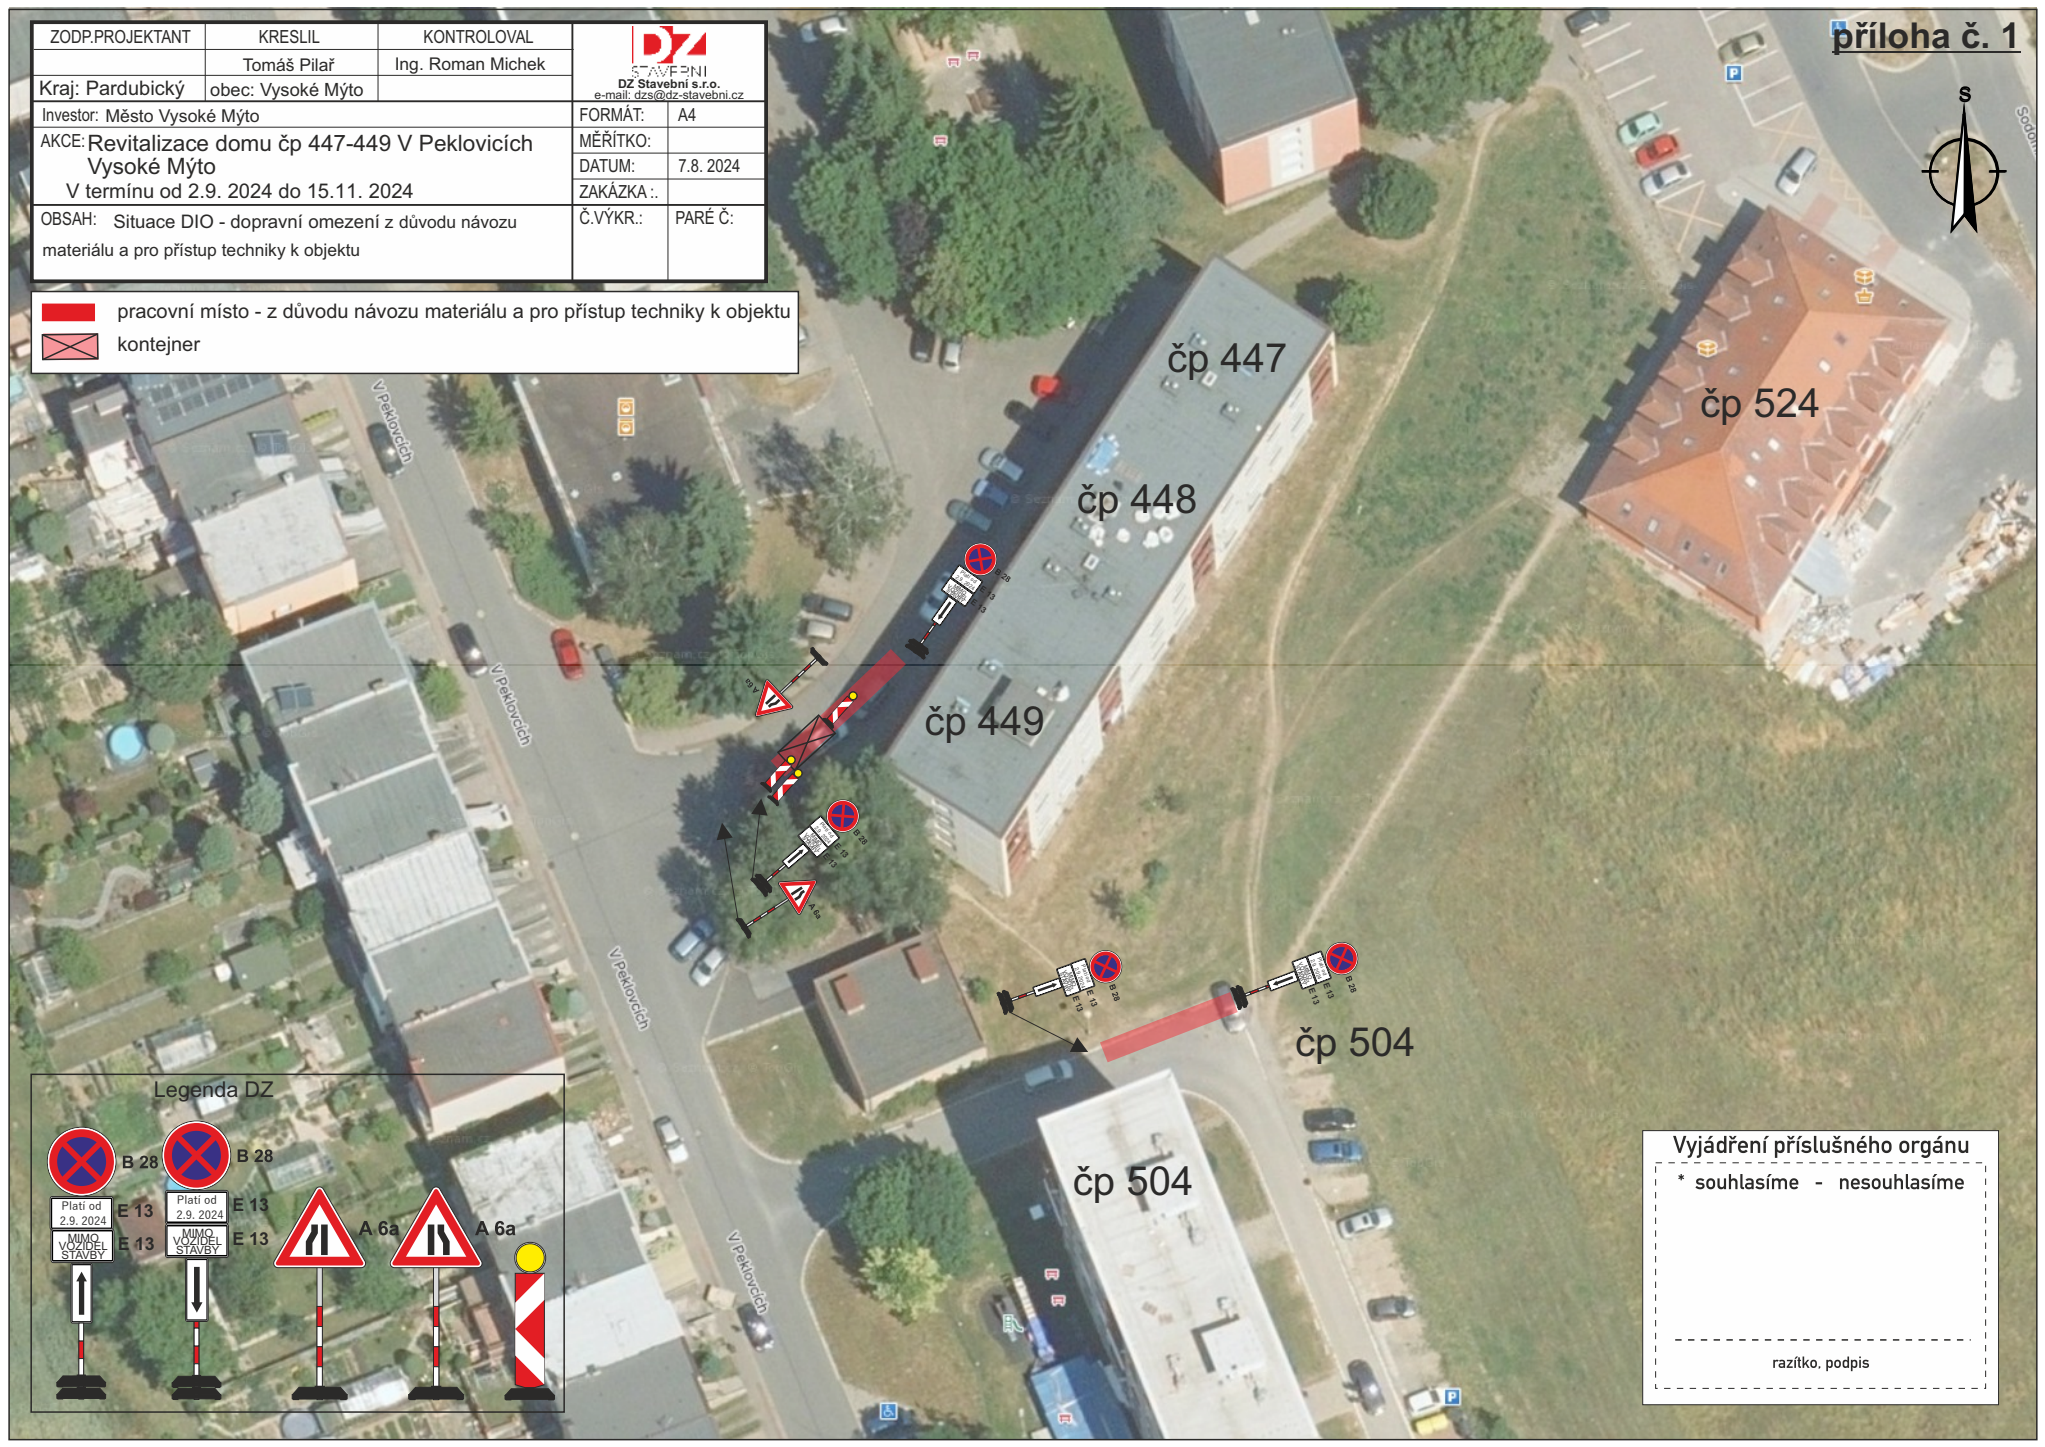





ZODP.PROJEKTANT	KRESLIL	KONTRLOVAL	 <b>DZ</b> STAVEBNÍ DZ Stavební s.r.o. e-mail: dzs@dz-stavebni.cz
Kraj: Pardubický	obec: Vysoké Mýto	Investor: Město Vysoké Mýto	
AKCE: Revitalizace domu čp 447-449 V Peklovicích Vysoké Mýto V termínu od 2.9. 2024 do 15.11. 2024		FORMÁT: A4	
OBSAH: Situace DIO - dopravní omezení z důvodu návozu materiálu a pro přístup techniky k objektu		MĚŘÍTKO: DATUM: 7.8. 2024 ZAKÁZKA.: Č.VÝKR.: PARÉ Č:	

-  pracovní místo - z důvodu návozu materiálu a pro přístup techniky k objektu
-  kontejner



Legenda DZ

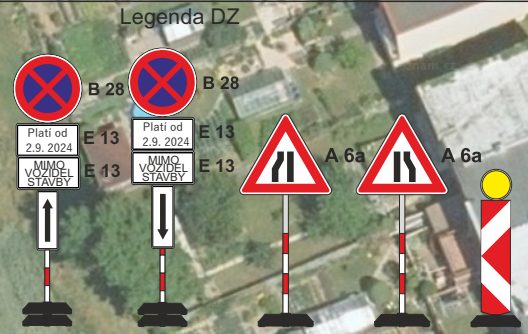

Vyjádření příslušného orgánu

\* souhlasíme - nesouhlasíme

\_\_\_\_\_  
 razítko, podpis