

Městský úřad Vysoké Mýto
odbor stavebního úřadu a územního plánování, B. Smetany 92, Vysoké Mýto-Město,
PŠČ 566 01

spis.zn.: MUVM/050343/2024
č.j.: MUVM/065697/2024
spis. znak 328.1
vyřizuje: Bohuslava Farníková
tel: 465 466 183

Vysoké Mýto, dne 30.08.2024

ČEZ Distribuce, a. s.
Teplická č.p. 874/8
405 02 Děčín-Děčín IV-Podmokly

VEŘEJNÁ VYHLÁŠKA
OZNÁMENÍ
ZAHÁJENÍ ÚZEMNÍHO ŘÍZENÍ

**ČEZ Distribuce, a. s., IČO 24729035, Teplická č.p. 874/8, 405 02 Děčín-Děčín IV-
Podmokly,**
kterého zastupuje Energomontáže Votroubek s.r.o., IČO 28791274, Strojnická č.p. 1646,
516 01 Rychnov nad Kněžnou

(dále jen "žadatel") podal dne 27.06.2024 žádost o vydání územního rozhodnutí o umístění stavby:

UO Vysoké Mýto, Rokycanova, Jiráskova - kNN,
IV-12-2025754
Vysoké Mýto, Litomyšlské Předměstí

na pozemku st. p. 1784, 1816, 1818, 1820, 1822, 1824, 1826, 1828, 1830, 1832/3, parc. č. 1815, 1817, 1825/1, 1833, 1862, 1910, 4920/1, 4920/2, 4923/1, 4927, 4928, 4929, 4932/1 v katastrálním území Vysoké Mýto. Uvedeným dnem bylo zahájeno územní řízení.

Stavba obsahuje:

Stávající kabelové vedení NN AYKY 3x120+70 z TS UO_1064 směrem k R34 a vrchní síť v ulicích Jiráskova a Rokycanova bude nahrazeno novým kabelovým vedením NN AYKY 3x240+120.

Nové kabelové vedení NN povede z TS v chodníku podél čp.160 a dále chodníkem ulicemi Jiráskova a Rokycanova až k čp.643, kde bude ukončeno v SR502. Na obou stranách křižovatky s ulicí Rašínova (u čp.245 a čp.275) bude nové Kabelové vedení NN procházet přes rozpojovací skříň SR502 jako příprava na kabelizaci v této ulici. Do první skříň bude přepojeno čp.245. Na obou stranách křižovatky s ulicí Dvořákova (u čp.269 a čp.253) bude nové Kabelové vedení NN procházet rovněž přes rozpojovací skříň SR502 jako příprava na kabelizaci v této ulici. Do první skříň bude přepojeno čp.269. Z druhé bude vyveden kabel AYKY 3x120+70 do vrchní sítě na PB 10G. U křižovatky do ulice Rašínova (u čp.299) bude osazena další SR502. Jeden vývod bude dále pokračovat ulicí Rašínova. Z dalšího bude vyvedeno nové kabelové vedení NN AYKY 3x120+70 přes ulici, kde bude naspojováno na stávající kNN do skříň 317. V ulici Rokycanova budou na nové kabelové vedení NN zasmyčkovány všechny stávající odběry. U PB 247 (na křižovatce Rokycanova / Denisova u čp.643) bude nové kabelové vedení NN končit v SR502. Z této skříň bude proveden vývod AYKY 3x120+70 do vrchní sítě na PB.247 bude zapnutý). Dále sem bude přepojen stávající kabel od R1412 (zůstane vypnutý) a odběr čp.643. Trasa bude vedena v chodníku ze zámkové dlažby. Přepojované objekty budou mít pilíře postaveny do a za oplocení s přepojením do stávajících míst osazených elektroměrovými rozvaděči. Délka úložné trasy 552m (distribuční síť) a 56m (HDV) pro uložení podzemního vedení kabelu NN, samostatně stojící rozpojovací a pojistkové pilíře NN. Vedení bude vedeno do kabelového lože a normovým krytím (0,6m ve

volném terénu, 1,0 m při přechodu vozovky), se zakrytím plastovými deskami a červenou výstražnou folií.

Odbor stavebního úřadu a územního plánování Městského úřadu Vysoké Mýto, jako stavební úřad místně příslušný podle § 11 odst. 1 zákona č. 500/2004 Sb., správní řád ve znění pozdějších předpisů (dále jen "správní řád"), dle působnosti ve věcech stavebního řádu podle § 30 odst. 1, písm. f) a odst. 3, písm. a) ve smyslu § 330 odst. 1 zákona č. 283/2021 Sb., stavební zákon, ve znění pozdějších předpisů (dále jen "stavební zákon"), posoudil oznámení záměru podle § 96 a § 105 zákona č. 183/2006 Sb., o územním plánování a stavebním řádu, ve znění pozdějších předpisů (dále jen „starý stavební zákon“), které dne 27.06.2024 podali účastníci správního řízení (podle ustanovení § 27 odst. 1 správního řádu), oznamuje podle § 87 odst. 1 starého stavebního zákona zahájení územního řízení, ve kterém upouští od ústního jednání. Dotčené orgány mohou uplatnit závazná stanoviska, účastníci řízení své námítky a veřejnost připomínky do

15 dnů od doručení tohoto oznámení.

K později uplatněným závazným stanoviskům, námítkám nebude přihlédnuto. Účastníci řízení mohou nahlížet do podkladů rozhodnutí (odbor stavebního úřadu a územního plánování Městského úřadu Vysoké Mýto, B. Smetany 92, 3. patro, č. dv. 303, úřední dny Po a St 7.30 - 11.30 hod. a 12.30 – 17.00 hod., a dále Út, Čt 7.30 – 11.30 hod. a 12.30-15.00 hod., Pá 7.30-11.30 hod., nejlépe po telefonické domluvě).

Stavební úřad účastníkům řízení současně oznamuje, že mají možnost seznámit se s podklady pro vydání rozhodnutí v kanceláři č. 303 Městského úřadu Vysoké Mýto, B. Smetany č.p. 92, 566 01 Vysoké Mýto-Město a vyjádřit se k nim dle § 36 odst. 3 zákona č.500/2004 Sb., správní řád, ve znění pozdějších předpisů ve lhůtě 7 dnů, která začíná běžet šestnáctý den ode dne doručení tohoto oznámení. Po dané možnosti seznámení se s podklady pro rozhodnutí a vyjádření se k podkladům pro rozhodnutí stavební úřad ve věci následně rozhodne. Tato lhůta již neslouží k podání námitek.

Na řízení o umístění výše uvedené stavby se vztahují ustanovení zákona č. 416/2009 Sb., o urychlení výstavby dopravní, vodní a energetické infrastruktury a infrastruktury elektronických komunikací, ve znění pozdějších předpisů. V řízení podle tohoto zákona nebo stavebního zákona, které je řízením s velkým počtem účastníků, se oznámení o zahájení řízení doručuje veřejnou vyhláškou. Jednotlivě se oznámení o zahájení řízení doručuje pouze účastníkům řízení podle § 85 odst. 2 písm. a), § 94k písm. c) a d) a § 109 písm. b) až d) starého stavebního zákona (dále jen "dotčení vlastníci"), žadateli, obci, na jejímž území má být záměr uskutečněn, je-li účastníkem řízení, a dotčeným orgánům. Dotčeným vlastníkům neznámého pobytu nebo sídla a dotčeným vlastníkům, jimž se nepodařilo oznámení o zahájení řízení doručit postupem podle § 24 správního řádu, jakož i dotčeným vlastníkům, kteří nejsou známi, se doručuje veřejnou vyhláškou, ve které se dotčení vlastníci identifikují označením dotčených pozemků a staveb evidovaných v katastru nemovitostí, ustanovení § 32 odst. 2 a 3 správního řádu se ve vztahu k těmto dotčeným vlastníkům neuplatní. Ostatní písemnosti se doručují jednotlivě pouze žadateli, obci, na jejímž území má být záměr uskutečněn, je-li účastníkem řízení, a dotčeným orgánům; ostatním účastníkům řízení se doručují veřejnou vyhláškou, o čemž se tito účastníci poučí v oznámení o zahájení řízení, je-li jim doručováno jednotlivě. Pokud se doručuje jednotlivě do ciziny, platí, že dnem doručení je třicátý den ode dne, kdy byla písemnost odeslána prostřednictvím provozovatele poštovních služeb.

Poučení:

Účastníci jsou oprávněni navrhnout důkazy a činit jiné návrhy po celou dobu řízení až do vydání rozhodnutí. Účastníci mají právo vyjádřit v řízení své stanovisko. Účastníci se mohou před vydáním rozhodnutí vyjádřit k podkladům rozhodnutí, popřípadě navrhnout jejich doplnění.

K závazným stanoviskům a námitkám k věcem, o kterých bylo rozhodnuto při vydání územně plánovací dokumentace, se nepřihlíží. K námitkám, které překračují rozsah a nesplňují požadavky § 89 odst. 4 stavebního zákona, se nepřihlíží. Účastník řízení ve svých námitkách uvede skutečnosti, které zakládají jeho postavení jako účastníka řízení, a důvody podání námitek.

Obec může uplatnit námitky k ochraně zájmů obce a zájmů občanů obce. Vlastník pozemku nebo stavby, na kterých má být požadovaný záměr uskutečněn, není-li sám žadatelem, nebo ten, kdo má jiné věcné právo k tomuto pozemku nebo stavbě, nebo osoba, jejíž vlastnické nebo jiné věcné právo k sousedním stavbám anebo sousedním pozemkům nebo stavbám na nich může být územním rozhodnutím přímo dotčeno, může uplatňovat námitky proti projednávanému záměru v rozsahu, jakým je její právo přímo dotčeno. Osoba, která je účastníkem řízení podle zvláštního právního předpisu, může uplatňovat námitky pouze v rozsahu, v jakém je projednávaným záměrem dotčen veřejný zájem, jehož ochranou se podle zvláštního právního předpisu zabývá.

Nechá-li se některý z účastníků zastupovat, předloží jeho zástupce písemnou plnou moc.

(otisk razítka)

Ing. Bc. Martina Junková
vedoucí odboru stavebního úřadu a územního plánování

Tato písemnost musí být vyvěšena na úřední desce Městského úřadu Vysoké Mýto po dobu plných 15 dnů, tj. den vyvěšení a svěšení se nepočítá, 15. dnem nastávají účinky doručení.

Vyvěšeno dne:

Sejmuto dne:

Razítko, podpis orgánu, který potvrzuje vyvěšení a sejmutí písemnosti.

Příloha:

Celková situace stavby 1,2,3 (volně upraveno)

Obdrží:

účastníci řízení podle § 85 odst. 1 písm. a) stavebního zákona (datová schránka)

Energomontáže Votroubek s.r.o., IDDS: k9spr3m

sídlo: Strojnická č.p. 1646, 516 01 Rychnov nad Kněžnou

zastoupení pro: ČEZ Distribuce, a. s., Teplická č.p. 874/8, 405 02 Děčín-Děčín IV-

Podmoky

účastníci řízení podle § 85 odst. 1 písm. b) stavebního zákona (interní doručení)

Město Vysoké Mýto, odbor právní a majetkový, B. Smetany č.p. 92, 566 01 Vysoké Mýto-Město
Město Vysoké Mýto, odbor rozvoje města a investic, B. Smetany č.p. 92, 566 01 Vysoké Mýto-Město

účastníci řízení podle § 85 odst. 2 písm. a) stavebního zákona (datové schránky, dodejky, interní doručení)

Hana Dejdarová, Jiráskova č.p. 245, Pražské Předměstí, 566 01 Vysoké Mýto

Ladislav Dejdar, Jiráskova č.p. 245, Pražské Předměstí, 566 01 Vysoké Mýto

Petr Severa, Dvořákova č.p. 253, Pražské Předměstí, 566 01 Vysoké Mýto

Mgr. Hana Nespěšná, IDDS: yc8t8qm

trvalý pobyt: Březina č.p. 337, 679 05 Křtiny

Iva Hovadová, Rokycanova č.p. 299, Litomyšlské Předměstí, 566 01 Vysoké Mýto

Tomáš Kmeť, Rokycanova č.p. 298, Litomyšlské Předměstí, 566 01 Vysoké Mýto

Žaneta Kmeť, Rokycanova č.p. 298, Litomyšlské Předměstí, 566 01 Vysoké Mýto

Mgr. Bc. Jiřka Loskotová, Rokycanova č.p. 297, Litomyšlské Předměstí, 566 01 Vysoké Mýto

Mgr. Stanislav Loskot, Rokycanova č.p. 296, Litomyšlské Předměstí, 566 01 Vysoké Mýto

Lenka Severová, Letní č.p. 843, Litomyšlské Předměstí, 566 01 Vysoké Mýto

Pavel Severa, Letní č.p. 843, Litomyšlské Předměstí, 566 01 Vysoké Mýto

Věra Nováková, Rokycanova č.p. 351, Litomyšlské Předměstí, 566 01 Vysoké Mýto

Lydie Fenclová, Rokycanova č.p. 378, Litomyšlské Předměstí, 566 01 Vysoké Mýto

Bohuslav Fencel, Rokycanova č.p. 378, Litomyšlské Předměstí, 566 01 Vysoké Mýto

Ing. Pavel Nemčovský, Rokycanova č.p. 379, Litomyšlské Předměstí, 566 01 Vysoké Mýto

Mgr. Jana Nemčovská, Dis., Rokycanova č.p. 379, Litomyšlské Předměstí, 566 01 Vysoké Mýto

Aleš Halámek, Rokycanova č.p. 599, Litomyšlské Předměstí, 566 01 Vysoké Mýto

Tomáš Perthen, Rokycanova č.p. 381, Litomyšlské Předměstí, 566 01 Vysoké Mýto

Erika Malo, Rokycanova č.p. 345, Litomyšlské Předměstí, 566 01 Vysoké Mýto

Marie Kočová, Rokycanova č.p. 345, Litomyšlské Předměstí, 566 01 Vysoké Mýto

Raiffeisenbank a.s., IDDS: skzfs6u

sídlo: Hvězdova č.p. 1716/2b, 140 00 Praha 4-Nusle

Anděla Kovářová, Rokycanova č.p. 379, Litomyšlské Předměstí, 566 01 Vysoké Mýto

Ing. Stanislav Loskot, Rokycanova č.p. 296, Litomyšlské Předměstí, 566 01 Vysoké Mýto

ČEZ Distribuce, a. s., IDDS: v95uqfy

sídlo: Teplická č.p. 874/8, Děčín IV-Podmokly, 405 02 Děčín 2

GasNet, s.r.o., IDDS: rdxzhzt

sídlo: Klíšská č.p. 940/96, Klíše, 400 01 Ústí nad Labem 1

CETIN a.s., IDDS: qa7425t

sídlo: Českomoravská č.p. 2510/19, 190 00 Praha 9-Libeň

PODA a.s., IDDS: dzdfp9x

sídlo: 28. října č.p. 1168/102, Moravská Ostrava, 702 00 Ostrava 2

GasNet Služby, s.r.o., IDDS: jnnyjs6

sídlo: Plynárenská č.p. 499/1, Zábrdovice, 602 00 Brno 2

Správa železnic, státní organizace, Oblastní ředitelství Hradec Králové, IDDS: uccchjm

sídlo: Dlážďená č.p. 1003/7, 110 00 Praha 1-Nové Město

Technické služby Vysoké Mýto, IDDS: ayqk98x

sídlo: Průmyslová č.p. 168, Pražské Předměstí, 566 01 Vysoké Mýto

Vodovody a kanalizace Vysoké Mýto, s.r.o., IDDS: ahta5w7

sídlo: Čelakovského č.p. 6, Pražské Předměstí, 566 01 Vysoké Mýto

T-Mobile Czech Republic a.s., IDDS: ygwch5i

sídlo: Tomíčkova č.p. 2144/1, Praha 4-Chodov, 148 00 Praha 414

Město Vysoké Mýto, Odbor rozvoje města, B. Smetany č.p. 92, 566 01 Vysoké Mýto-Město

Společenství vlastníků jednotek v domě č.p. 145, ul. Mánesova, IDDS: 35uee2b

sídlo: Mánesova č.p. 145, Pražské Předměstí, 566 01 Vysoké Mýto

Ing. Jakub Řezáč, Mánesova č.p. 217, Pražské Předměstí, 566 01 Vysoké Mýto

Irma Nováková, Jiráskova č.p. 275, Pražské Předměstí, 566 01 Vysoké Mýto

Patrik Novotný, IDDS: 7wmzeb4

trvalý pobyt: Jiráskova č.p. 275, Pražské Předměstí, 566 01 Vysoké Mýto
Dagmar Janderová, Budapešťská č.p. 1710/50, Děčín VI-Letná, 405 02 Děčín 2
Petra Kovaříková, Rokycanova č.p. 346, Litomyšlské Předměstí, 566 01 Vysoké Mýto
Stanislav Novák, Rokycanova č.p. 346, Litomyšlské Předměstí, 566 01 Vysoké Mýto
Jaroslava Nováková, Rokycanova č.p. 346, Litomyšlské Předměstí, 566 01 Vysoké Mýto
Ing. František Šeránek, Rokycanova č.p. 643, Litomyšlské Předměstí, 566 01 Vysoké Mýto
Hana Šeránková, Rokycanova č.p. 643, Litomyšlské Předměstí, 566 01 Vysoké Mýto

účastníci řízení podle § 85 odst. 2 písm. b) stavebního zákona (veřejnou vyhláškou)

Osoby s vlastnickými nebo jinými věcnými právy k sousedním pozemkům:

st. p. 1786, 1810/1, 1814/1, 1834/2, 1861, 1871, 1912/2, parc. č. 1810/2, 1813/3, 1814/2,
1819, 1821, 1823, 1825/2, 1827, 1829, 1831, 1834/1, 1863, 1864, 1872, 1909, 1911/2,
1913/1, 1923/10, 1926/5, 4921 v katastrálním území Vysoké Mýto

Osoby s vlastnickými nebo jinými věcnými právy k sousedním stavbám:


Vysoké Mýto, Litomyšlské Předměstí č.p. 346, č.p. 317, č.p. 299 a č.p. 643, Vysoké Mýto,
Pražské Předměstí č.p. 253, č.p. 269, č.p. 275, č.p. 245 a č.p. 217

dotčené orgány (datové schránky, interní pošta)

Městský úřad Vysoké Mýto, odbor životního prostředí, B. Smetany č.p. 92, 566 01 Vysoké Mýto
Drážní úřad, IDDS: 5mjaatd

sídlo: Wilsonova č.p. 300/8, 120 00 Praha 2-Vinohrady
Krajské ředitelství policie Pardubického kraje, Územní odbor Ústí nad Orlicí, dopravní
inspektorát, IDDS: ndihp32

sídlo: Tvrdkova č.p. 1191, 562 27 Ústí nad Orlicí

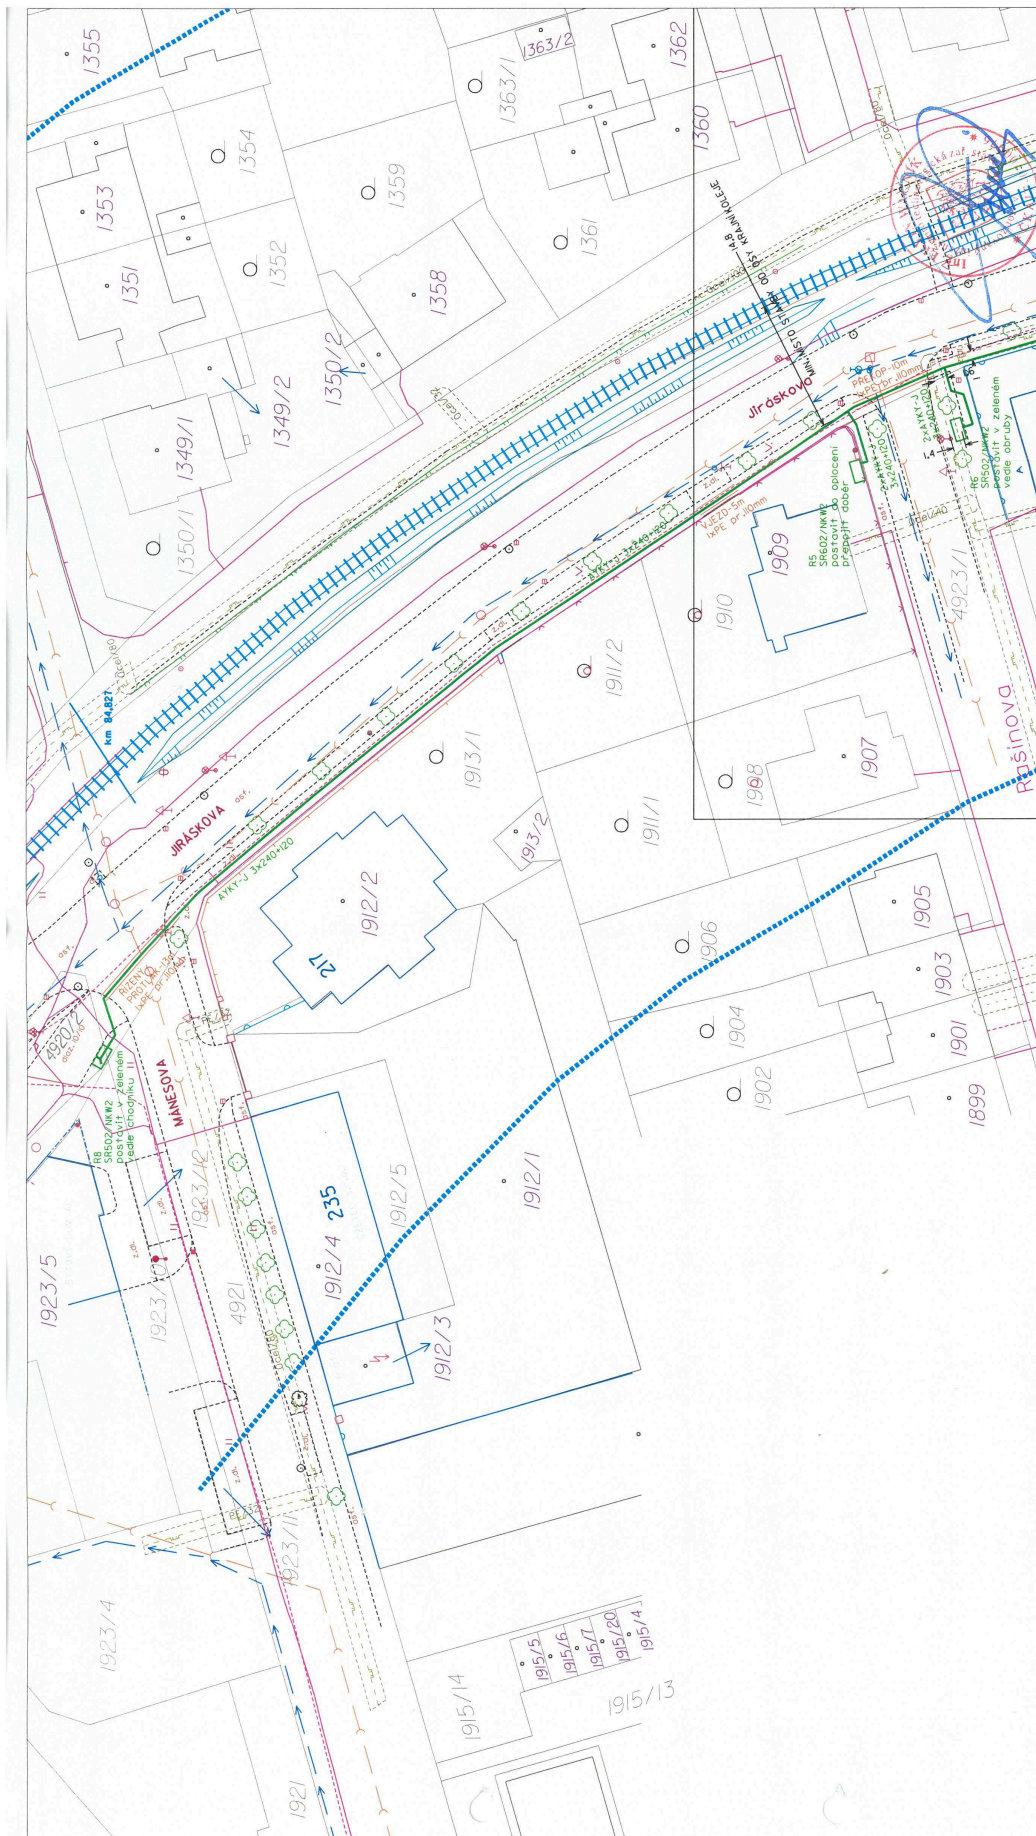

Vzdálenost projekčního kabelového vedení nn od os číselných podzemních sítí

Dle ČSN 736005: Prostorové uspořádání sítí veřejného vybavení	Souběh [m]	Čízení [m]
Kabely KV	0,05	0,05
Věrné osvětlení	0,05	0,05
Saňbovací kabely	0,30	0,30
Plýnovodní L	0,10	0,10
Plýnovodní S TL	0,40	0,10
Vodovodní sítě a přípoje	0,60	0,10
	0,40	0,40
	0,40	0,20
	0,50	0,30

• Neodměřeno, ** V odměřené tloušťce

POZNÁMKA:
 PŘED ZHÁJENÍM VÝKOPŮVÝCH PRACÍ PRO PODKLADKU SILOVÝCH KABELŮ JE NUTNO VYTÝCIT VESKÉRE PODZEMNÍ ZARÍZENÍ NACHÁZÍCÍ SE PŘI PŮVODNĚ OBESÍTI PODKLADKY. TEPLO SILOVÝCH KABELŮ PŘI PŮVODNĚ OBESÍTI MŮŽE BÝT NEJEDNODUŠNĚ ODSTUPNĚ VZDÁLENOSTI OD STANOVIC A BUDOUCÍCH INŽENÝRSKÝCH SÍTÍ A ZARÍZENÍ DLE ČSN 73 6005.
 ZAKRESLEN VESKÉRECH INŽENÝRSKÝCH SÍTÍ JE POUZE INFORMATIVNÍ. TRASA SILOVÝCH KABELŮ JE OKOTOVÁNA POUZE ORIENTAČNĚ. SKUTEČNÁ TRASA BUDE STANOVĚNA V DOBE VYSTAVBY NA ZÁKLADĚ PROVEDENÝCH SOND A VYTÝCENÍ.



Kreativní	Projektoval	Vedoucí Projektantů	Autorizovaný
Miloš Hon	Miloš Hon	Ing. Jan Vrboušek	Ing. Ervin Wacnik
Místo: Vysoké Mýto	Investor: BEZ Distribuce, a.s. Děčín	Objekt: PRŮJEKT	Dotum: PPSP + R
Název stavby: ÚO Vysoké Mýto, Rokycanova, Jiráskovo-KNN	Část stavby: Kabelové vedení NN	Forma: A3	Č. stavby: IV-2-2025/54
Obsah výkresu: Celková situace stavby	Č. výkresu: 1:500		



Vzdálenosti projektovaného kabelového vedení nn od ostatních podzemních sítí

Dle ČSN 736005 Prostorové uspořádání sítí technického vybavení	Souběh [m]	Křížení [m]
Kabely LV	0,05	0,05
Vedlejší osvětlení	0,05	0,05
Sběrňová kabely	0,30	0,30
Plynovodní TL	0,40	0,40
Plynovodní SL	0,40	0,60
Vodovodní síť a přípoje	0,40	0,40
Sbírkové síťe a kanalizační přípoje	0,50	0,30

* Nechráněná, ** V ochranné trubce

POZNÁMKY:
 PŘEČTI KAPITULU VÝKONOVÝCH PRACÍ PRO POKLÁDKU SILOVÝCH KABELŮ
 PŘI NUTNÉ VYTČISTI VEŠKERÉ PROJEKOVÉ ZAŘÍZENÍ INKAZUJÍCÍ SE
 V ZÁKLADĚ OBLASTI POKLÁDKY TECH. SILOVÝCH KABELŮ
 PŘI POKLÁDCE SILOVÝCH KABELŮ JE NUTNÉ ODDRŽET MINIMÁLNÍ ODSTUPŮVE
 VZDÁLENOSTI OD STÁVAJÍCÍCH A BUDOUCÍCH INŽENÝRSKÝCH SÍTÍ A ZAŘÍZENÍ
 DLE ČSN 73 6005.
**ZAPŘÍSLĚNÍ VEŠKERÝCH INŽENÝRSKÝCH SÍTÍ JE PRŮJEZD INFORMATIVNÍ.
 TRASA SILOVÝCH KABELŮ JE DOKOVÁNA PRŮJEZD ORIENTAČNĚ.
 SKUTEČNÁ TRASA BUDE STANOVĚNA V DOBĚ VÝSTAVBY NA ZÁKLADĚ
 PRŮJEKOVÝCH SÍTÍ A VYTČENÍ.**

Kresla:	MISŠ HONI	Projektovka:	MISŠ HONI	Veškeré projekty (s):	Ing. Jan Václavík	Autorizace:	Ing. Ervín Weckl	www.eny.gov.cz
Místo: Vysoké Mýto		Místo: Vysoké Mýto		Investor:	ČEZ Distribuce, a.s. Děčín	Dodavatel:		
Město: Vysoké Mýto		Město: Vysoké Mýto		Stupeň dok.: PDSP + R		Datum 1:		PROJEKTY
Číslo stavby:	Kabelové vedení NN	Číslo stavby:	UO Vysoké Mýto, Rokycanova, Jiráskova-KNN	Č. stavby:	IV-02-2025/54	Formát:	A3	
Období vykr. čas:	Celková situace stavby	Období vykr. čas:		Č. originálu:		Č. výtisku:	1:500	2



