




| | | |
|--|--|--|
| POLICIE ČESKÉ REPUBLIKY - KŘP | | |
| PLATNOST TOHOTO VYJÁDRĚNÍ JE 1 ROK. V dne | SOUHLÁŠÍME S PDZ, ZUK, UZAVÍRKOU A OBJÍZDNOU TRASOU. V dne | SOUHLÁŠÍME S PDZ, ZUK, UZAVÍRKOU A OBJÍZDNOU TRASOU. V dne |

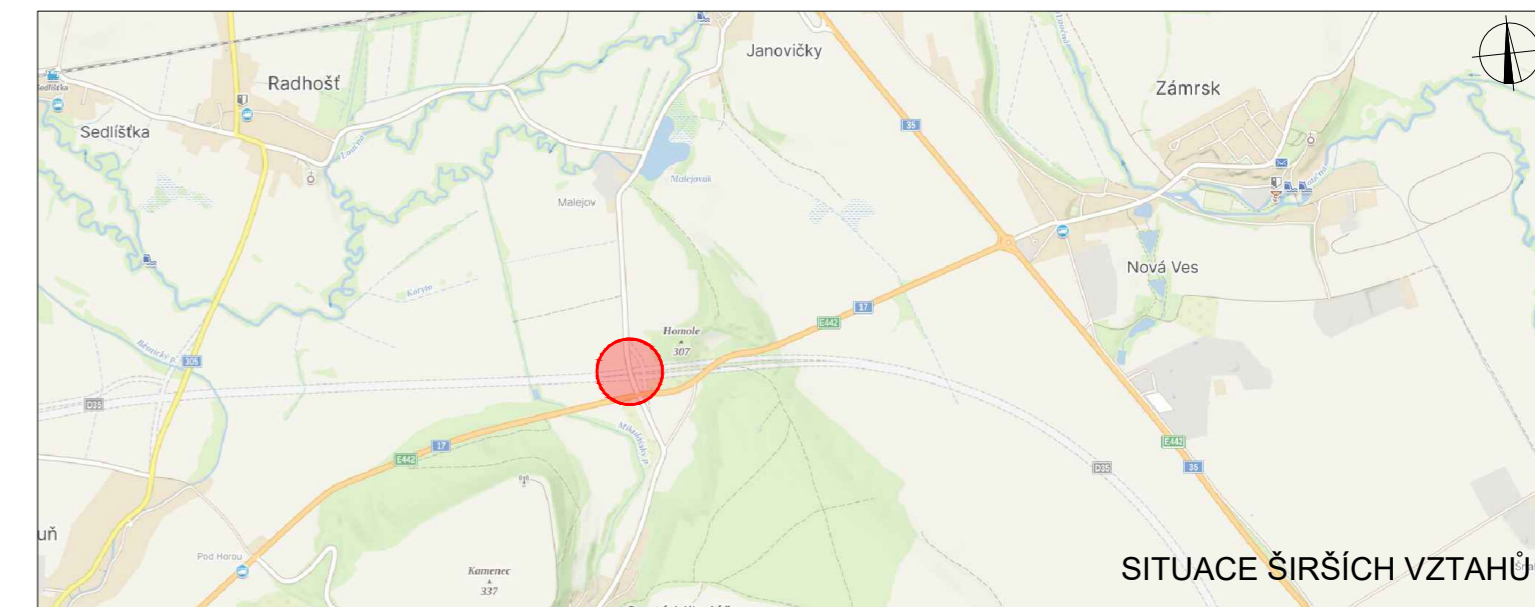

LEGENDA

- TRVALÉ SVISLÉ DOPRAVNÍ ZNAČENÍ
- DOČASNĚ ZNEPLATNĚNÉ TRVALÉ SVISLÉ DOPRAVNÍ ZNAČENÍ
- NAVRŽENÉ PŘECHODNÉ SVISLÉ DOPRAVNÍ ZNAČENÍ
- NAVRŽENÉ PŘECHODNÉ SVISLÉ DOPRAVNÍ ZNAČENÍ V RÁMCI REALIZACE TĚTO STAVBY JIŽ STANOVENO A OSAZENO

Použité dopravní značení bude v základní velikosti a v reflexním provedení ř.1
K návrhu dopravního značení bylo využito TP 65 Zásady pro dopravní značení na pozemních komunikacích, TP 66 Zásady pro označování pracovních míst na pozemních komunikacích, II. vydání

| | | |
|--|----------------------------|--|
| VYPRACOVAL: Bc. Michaela Grycová | | DoZBos s.r.o. Průmyslová 2641/12 680 01 Boskovice Tel.: 730 514 719 E-mail: grycova@dozbos.cz www.dozbos.cz |
| KONTROLOVAL: Ing. Mgr. Josef Janík | | |
| NÁZEV AKCE: D35 Ostrov - Vysoké Mýto | DATUM: 08/2024 | |
| NÁZEV PŘÍLOHY: SITUACE DOPRAVNĚ-INŽENÝRSKÝCH OPATŘENÍ | FORMÁT: 700x297 | |
| OBSAH: VÝJEZD VOZIDEL STAVBY MK PODÉL I/35 k.ú. Vysoké Mýto - DOPLNĚNÍ | ČÍSLO ZAKÁZKY: | |
| | ČÍSLO PŘÍLOHY: 3 | |