


D35 VYSOKÉ MÝTO - DŽBÁNOV

- SO 203
- úplná uzavírka místní komunikace
- termín realizace 01.10. 2024 - 31.07. 2025

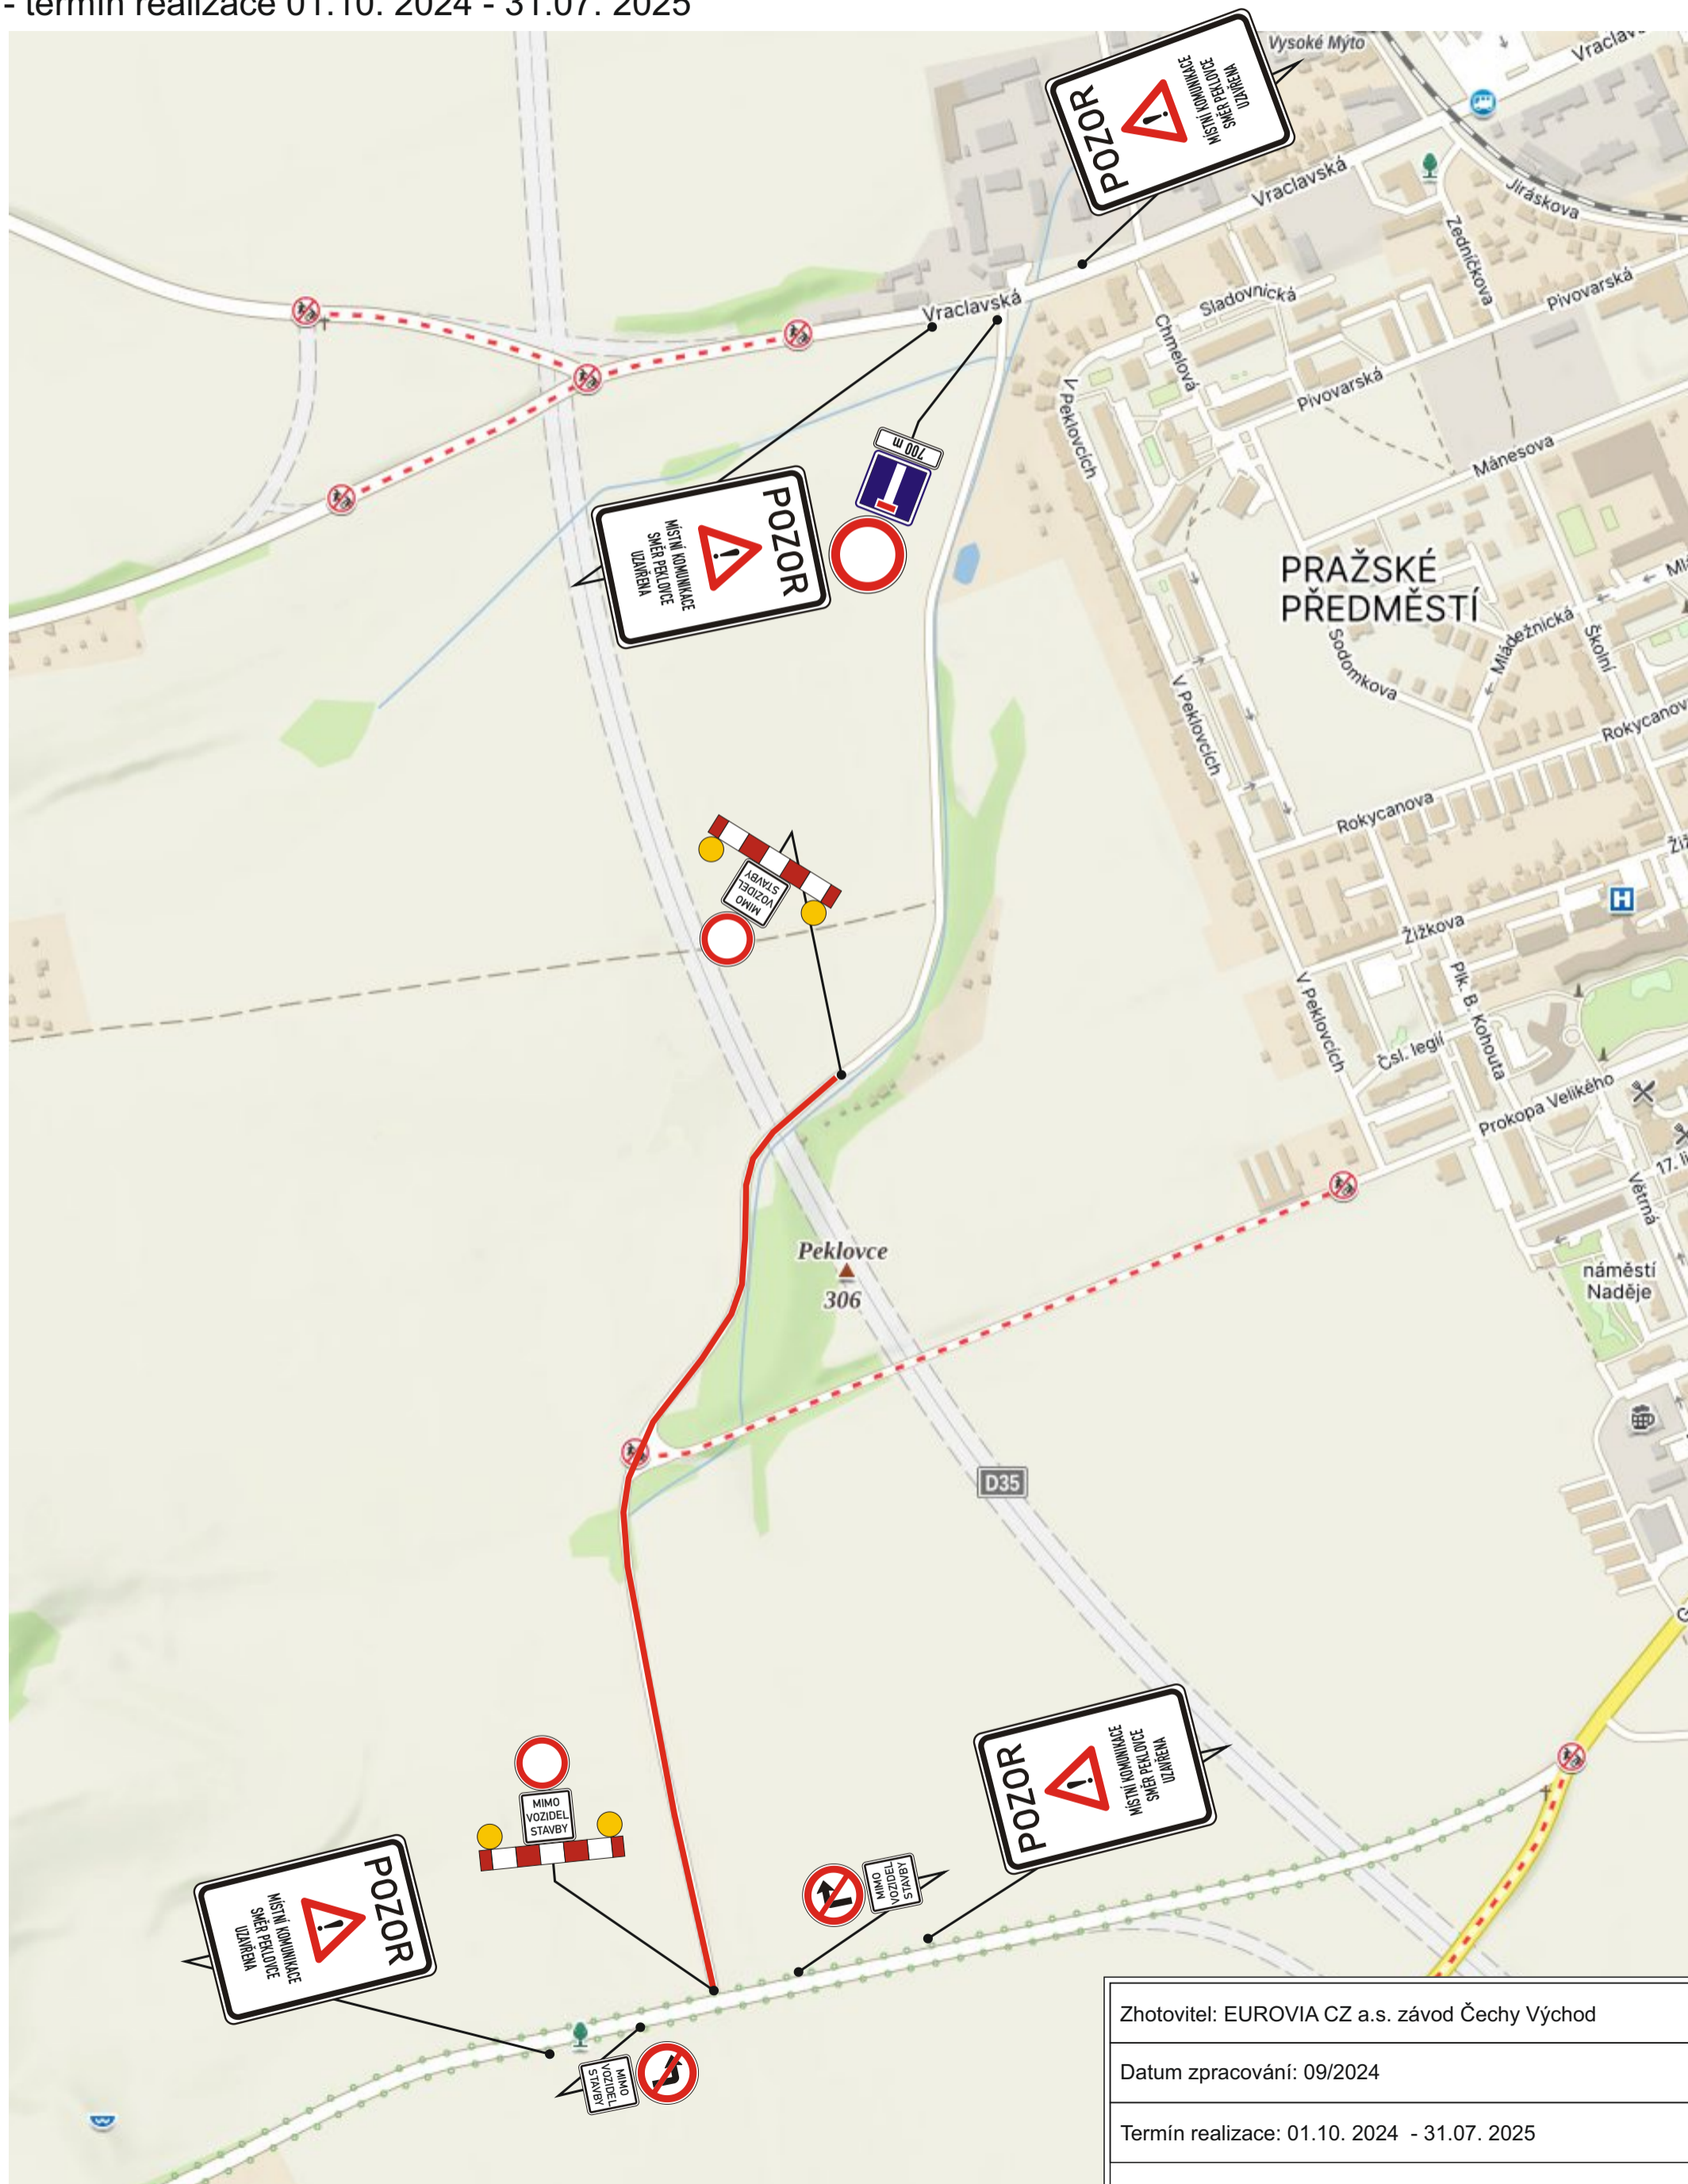

Zhotovitel: EUROVIA CZ a.s. závod Čechy Východ
Datum zpracování: 09/2024
Termín realizace: 01.10. 2024 - 31.07. 2025
Zpracoval: Ing. Tomáš Bydžovský