


Dokončovací práce na sil. III/305 23 Vraclav - posuvné pracovní místo po cca 50m

pracovní místo v intravilánu

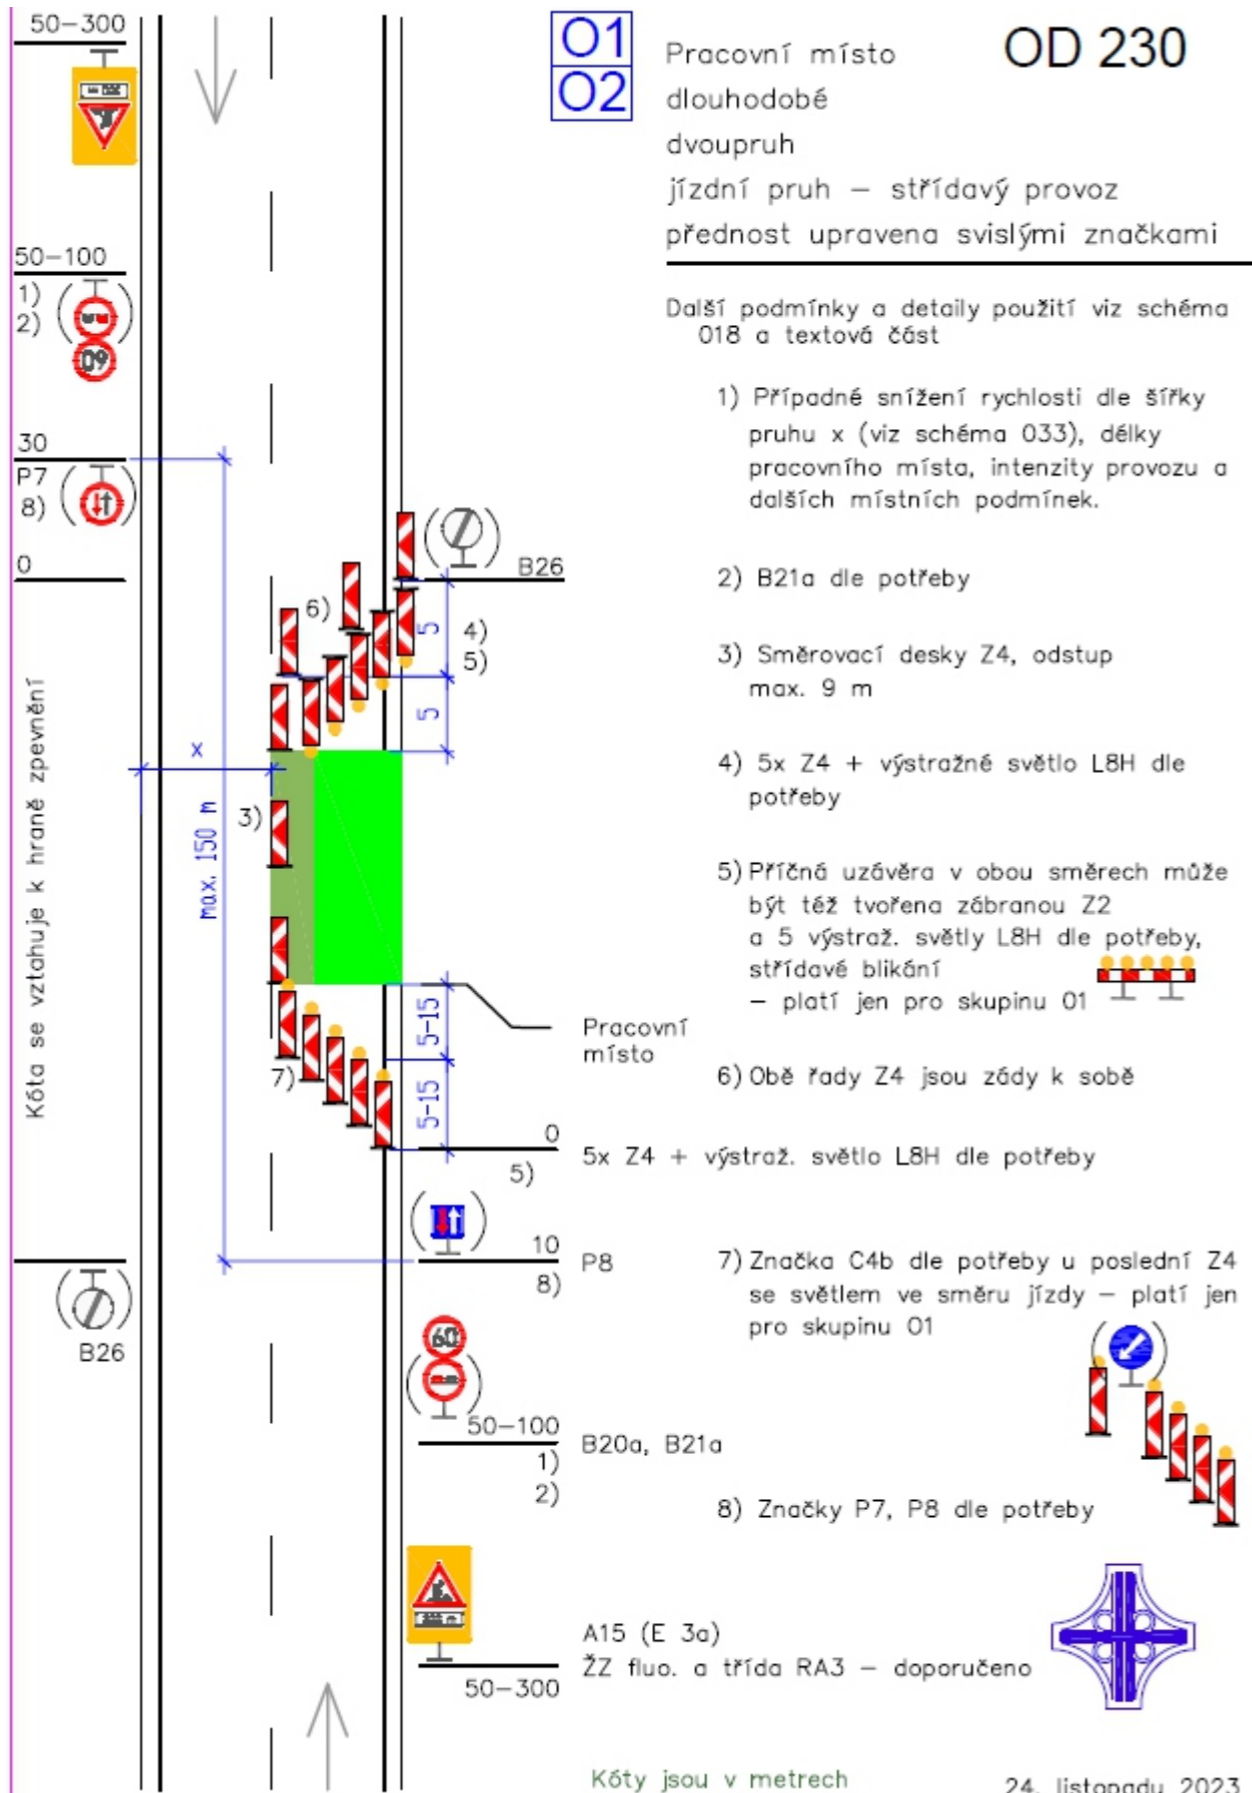

Zhotovitel: 		 DOPRAVNÍ ZNAČENÍ PARDUBICE s.r.o. Rosice 155 533 51 Pardubice IČO: 259 31 016 DIČ: CZ25931016 tel.: 603 115 936 e-mail: info@dzpce.cz web: www.dzpce.cz	
Kreslil: Zodp. projektant:	Blanka Faltysová / tel.: 601 545 613		
Kontroloval:	David Fanta / 603 115 936 / info@dzpce.cz	Kraj: Pardubický Okres: Vysoké Mýto Obec: Vraclav	
Akce: dokončovací práce		DATUM	27.09.2024
DOPRAVNĚ INŽENÝRSKÁ OPATŘENÍ		Č.ZAKÁZKY	
		STUPEŇ PD	DIO
		MĚŘÍTKO	
		FORMÁT	A3