

Městský úřad Vysoké Mýto
odbor stavebního úřadu a územního plánování, B. Smetany 92, Vysoké Mýto-Město,
PSČ 566 01

spis.zn.: MUVM/064903/2024
č.j.: MUVM/091551/2024
spis. znak 328.1
vyřizuje: Bobela VI.
tel: 465 466 146

Vysoké Mýto, dne 27.11.2024

ČEZ Distribuce, a. s.
Teplická č.p. 874/8
405 02 Děčín-Děčín IV-Podmokly

VEŘEJNÁ VYHLÁŠKA
ROZHODNUTÍ
ÚZEMNÍ ROZHODNUTÍ

Výroková část:

Odbor stavebního úřadu a územního plánování Městského úřadu Vysoké Mýto, jako stavební úřad místně příslušný podle § 11 odst. 1 zákona č. 500/2004 Sb., správní řád ve znění pozdějších předpisů (dále jen "správní řád"), dle působnosti ve věcech stavebního řádu podle § 30 odst. 1, písm. f) a odst. 3, písm. a), ve smyslu § 330 odst. 1 a 3 zákona č. 283/2021 Sb., stavební zákon, ve znění pozdějších předpisů (dále jen "stavební zákon"), v územním řízení posoudil podle § 84 až 90 zákona č. 183/2006 Sb., o územním plánování a stavebním řádu ve znění pozdějších předpisů (dále jen "starý stavební zákon") žádost o vydání rozhodnutí o umístění stavby nebo zařízení (dále jen "rozhodnutí o umístění stavby"), kterou dne 20.06.2024 podala společnost

**ČEZ Distribuce, a. s., IČO 24729035, Teplická č.p. 874/8, 405 02 Děčín-Děčín IV-
Podmokly,**
kteřou zastupuje: Milan Brokl, IČO 70163138, Mírová č.p. 69, 539 73 Skuteč

(dále jen "žadatel"), a na základě tohoto posouzení:

I. Vydává podle § 79 a 92 starého stavebního zákona

rozhodnutí o umístění stavby

"Choceň, Wolkerova - kNN, kVN; HDPE; IE-12-2008716"

(dále jen "stavba") na pozemku st. p. 948 (zastavěná plocha a nádvoří), st. p. 1178 (zastavěná plocha a nádvoří), st. p. 1179 (zastavěná plocha a nádvoří), st. p. 1180 (zastavěná plocha a nádvoří), st. p. 1195 (zastavěná plocha a nádvoří), st. p. 1196 (zastavěná plocha a nádvoří), st. p. 1197 (zastavěná plocha a nádvoří), st. p. 1230 (zastavěná plocha a nádvoří), st. p. 1231 (zastavěná plocha a nádvoří), st. p. 1232 (zastavěná plocha a nádvoří), st. p. 1233 (zastavěná plocha a nádvoří), st. p. 1261/1 (zastavěná plocha a nádvoří), st. p. 1262/1 (zastavěná plocha a nádvoří), st. p. 1268/1, st. p. 1269 (zastavěná plocha a nádvoří), st. p. 1335 (zastavěná plocha a nádvoří), st. p. 1336 (zastavěná plocha a nádvoří), st. p. 1337 (zastavěná plocha a nádvoří), st. p. 1338 (zastavěná plocha a nádvoří), st. p. 1353 (zastavěná plocha a nádvoří), st. p. 1654 (zastavěná plocha a nádvoří), st. p. 1655 (zastavěná plocha a nádvoří), st. p. 1656 (zastavěná plocha a nádvoří), st. p. 1657 (zastavěná plocha a nádvoří), st. p. 1658 (zastavěná plocha a nádvoří), st. p. 1659 (zastavěná plocha a nádvoří), st. p. 1660 (zastavěná plocha a nádvoří), st. p. 1661 (zastavěná plocha a nádvoří), st. p. 1662 (zastavěná plocha a nádvoří), st. p. 1663 (zastavěná plocha a nádvoří), st. p. 1803 (zastavěná plocha a nádvoří), st. p. 1838 (zastavěná plocha a nádvoří), st. p. 1841 (zastavěná plocha a nádvoří), st. p. 1842 (zastavěná plocha a nádvoří), st. p. 1988 (zastavěná plocha a nádvoří), st. p. 1989 (zastavěná plocha

a nádvoří), st. p. 1990 (zastavěná plocha a nádvoří), st. p. 1991/1 (zastavěná plocha a nádvoří), st. p. 1992 (zastavěná plocha a nádvoří), st. p. 1993 (zastavěná plocha a nádvoří), st. p. 1994 (zastavěná plocha a nádvoří), st. p. 2071 (zastavěná plocha a nádvoří), st. p. 2072 (zastavěná plocha a nádvoří), st. p. 2073 (zastavěná plocha a nádvoří), st. p. 2074 (zastavěná plocha a nádvoří), st. p. 2075 (zastavěná plocha a nádvoří), st. p. 2412/1 (zastavěná plocha a nádvoří), st. p. 2420 (zastavěná plocha a nádvoří), st. p. 3280 (zastavěná plocha a nádvoří), st. p. 3765 (zastavěná plocha a nádvoří), parc. č. 2135/28 (ostatní plocha), parc. č. 2138/1 (trvalý travní porost), parc. č. 2138/8 (trvalý travní porost), parc. č. 2138/9 (ostatní plocha), parc. č. 2138/22 (trvalý travní porost), parc. č. 2147/7 (ostatní plocha), parc. č. 2156/69 (ostatní plocha), parc. č. 2156/117 (zahrada), parc. č. 2156/145 (zahrada), parc. č. 2156/160 (zahrada), parc. č. 2156/189 (zahrada), parc. č. 2156/192 (zahrada), parc. č. 2156/193 (zahrada), parc. č. 2156/194 (zahrada), parc. č. 2169/2 (zahrada), parc. č. 2169/3 (ostatní plocha), parc. č. 2175 (zahrada), parc. č. 2176/2 (zahrada), parc. č. 2176/3 (zahrada), parc. č. 2188/5 (ostatní plocha), parc. č. 2188/6 (zahrada), parc. č. 2188/7 (zahrada), parc. č. 2188/9 (zahrada), parc. č. 2188/12 (zahrada), parc. č. 2188/13 (zahrada), parc. č. 2188/16 (ostatní plocha), parc. č. 2188/19 (zahrada), parc. č. 2188/21 (trvalý travní porost), parc. č. 2188/23 (zahrada), parc. č. 2188/47 (trvalý travní porost), parc. č. 2188/48 (trvalý travní porost), parc. č. 2188/49 (trvalý travní porost), parc. č. 2188/53 (ostatní plocha), parc. č. 2310/1 (ostatní plocha), parc. č. 2310/5 (ostatní plocha), parc. č. 2310/11 (ostatní plocha), parc. č. 2310/50 (zahrada), parc. č. 2310/51 (ostatní plocha), parc. č. 2310/53 (zahrada), parc. č. 2313/19 (zahrada), parc. č. 2320/10 (zahrada), parc. č. 2320/11 (ostatní plocha), parc. č. 2320/12 (zahrada), parc. č. 2320/14 (zahrada), parc. č. 2320/15 (zahrada), parc. č. 2320/18 (zahrada), parc. č. 2320/19 (zahrada), parc. č. 2320/24 (zahrada), parc. č. 2320/25 (zahrada), parc. č. 2327/4 (ostatní plocha), parc. č. 2347/8 (ostatní plocha), parc. č. 2809/5 (ostatní plocha), parc. č. 2822/4 (ostatní plocha), parc. č. 2874 (ostatní plocha), parc. č. 2875 (ostatní plocha), parc. č. 2876 (ostatní plocha), parc. č. 3086 (ostatní plocha) v katastrálním území Choceň.

Druh a účel umísťované stavby:

- Energetická liniová stavba - rekonstrukce venkovního vedení nn - změna na kabelové vedení 1 kV + výměna kabelového vedení 35 kV včetně přidání chráničky HDPE pro budoucí OI
- SO 01 - Montáž kabelového vedení 1 kV: V ulici Kaštanová z kabelového pilíře R455 umístěného v rámci rekonstrukce ul. Ruská, bude vyveden kabel 1-AYKY 4x240, který povede souběžně s trasou výměny kabelového vedení 35 kV přímo k ulici Wolkerova, kde bude zapojen do nově postaveného plastového pilíře R474. V tomto úseku u každé křižovatky (ul. Ruská, ul. Jana Žižky) budou zřízeny nové kabelové rozpojovací skříně. Do R474 bude také zavedeno kabelové vedení vycházející z TS UO_0527 a bude pokračovat k č.p. 1383 do plastového pilíře projektovaného stavbou IV-12-2028138. Na druhé straně Wolkerovy ulice bude další kabelové vedení vycházející z TS UO_0527, které bude ukončeno v plastovém pilíři u č.p. 1459 vyprojektovaném stavbou IV-12-2028138. Všechna kabelová vedení ve svých trasách budou smyčkově napájet všechna OM. Připojení bude přes přípojkové skříně umístěné v plastových pilířích či v kabelových skříních. U každého OM dojde také k výměně hlavního domovního vedení (HDV). Kabelová vedení budou uložena v co největší míře v chodníku a v zeleném pásu. Pokud to bude nevyhnutelné, budou v místních komunikacích uložena podélně i příčně.
- SO 02 - Demontáž venkovního vedení nn: Po realizaci kabelového vedení 1 kV včetně jednotlivých HDV dojde k demontáži stávajícího venkovního vedení nn tvořeného převážně vodiči AIFe a částečně AES. Demontované vedení bude roztríděno a následně ekologicky zlikvidováno.
- SO 03 - výměna kabelového vedení 35 kV: Mezi trafostanicemi UO_1567, UO_0548 a UO_0527 dojde k výměně stávajícího kabelového vedení 35 kV, a to kabelem 3xAXEKVCEY 1x120 ve stejné trase. V úseku mezi kabelovými skříněmi nn R455 a R221 bude k vn kabelu přiložen také kabel nn. Dále v celé délce výměny vn kabelů budou přiloženy chráničky HDPE pro budoucí OI. Chráničky budou u všech trafostanic ukončeny v plastových zemních komorách s litinovým víkem. Přiložením chrániček HDPE pro OI nedojde ke zvětšení ochranného pásma kabelů vn – 1m na obě strany. Tím, že se jedná

o výměnu kabelů ve stávající trase (požadavek ČEZd), proběhne demontáž stávajících vn kabelů přímo při montáži vn kabelů nových.

Vymezení území dotčeného vlivy stavby.

Stavba nemá podstatný vliv na využití sousedních pozemků a staveb na nich. Stavbou budou dotčeny pouze pozemky, na kterých bude stavba umístěna a další pozemky, na které bude zasahovat ochranné pásmo kabelů nn – 1m na obě strany.

II. Stanoví podmínky pro umístění stavby:

1. Stavba bude umístěna v souladu s níže uvedenou projektovou dokumentací a s celkovou situací stavby (koordinační výkresy č.1a, 1b, 2a, 2b) se zakreslením pozemků, požadovaným umístěním stavby, s vyznačením vazeb a vlivů na okolí, zejména vzdáleností od hranic pozemku a sousedních staveb. Dokumentaci zpracoval v červnu 2024 Ing. Milan Brokl, Mírová 69, 53973 Skuteč, IČO 70163138, autorizovaný inženýr pro technologická zařízení staveb ČKAIT 0700992.
2. Před započítím zemních prací je stavebník povinen zajistit vytyčení všech podzemních a nadzemních inž. sítí, aby nedošlo k jejich případnému poškození, zemní práce budou prováděny dle podmínek jednotlivých správců inž. sítí.
 - CTI SYSTEMS s.r.o. č.j. 611/2024 ze dne 29.5.2024
 - ČEZ Distribuce, a. s., č.j. 0102161877 ze dne 13.6.2024
 - CETIN a.s., č.j. 124480/23 ze dne 27.2.2024
 - GasNet, s.r.o. č.j. 5002814017 ze dne 23.5.2023
 - Vodovody a kanalizace Jablonné nad Orlicí, s.r.o.
 - Provoz kanalizací a ČOV Choceň č.j. CH/MV/24/1420 ze dne 30.5.2024
 - Provoz vodovodů Choceň č.j. CH/MB/24/1443 ze dne 2.6.2024

Před záhozem odkrytého zařízení budou zástupci správců inž. sítí přizváni ke kontrole tohoto zařízení a o provedené kontrole a jejím výsledku bude proveden zápis do stavebního deníku.

3. Při provádění staveb nesmí být nad přípustnou míru znečišťováno životní prostředí a místní komunikace, okolní zástavba nesmí být nad přípustnou míru obtěžována hlukem, prachem a vibracemi. Nesmí dojít k znečišťování terénu, povrchových a podzemních vod ropnými a jinými škodlivými látkami.
4. Při výstavbě bude dbáno, aby nedocházelo ke znečišťování komunikace. Pokud ke znečištění dojde, bude toto neprodleně odstraněno.
5. V průběhu prací je bezpodmínečně nutné dodržovat ČSN 83 9061 technologie vegetačních úprav v krajině – Ochrana stromů, porostů a vegetačních ploch při stavebních pracích, a to včetně dalších postupů popsanych v předložené dokumentaci.
6. Začátek realizace prací bude s dostatečným předstihem vhodným způsobem oznámen vlastníkům nemovitostí stavbou dotčených.
7. Stavebník zajistí splnění podmínek uvedených v souhlasu Policie ČR Krajské ředitelství policie Pardubického kraje Územní odbor Ústí nad Orlicí Dopravní inspektorát (č.j. KRPE-1071-2/ČJ-2024-171106).
8. Budou dodrženy podmínky koordinovaného stanoviska účastníka řízení Města Choceň ze dne 20.09.2023, č.j. MUCH/Inv/162/2023-53:
 - Zemní práce a opravy krytu místní komunikace včetně složení konstrukčních vrstev budou provedeny v souladu s dokumentem „Zásady a technické podmínky pro zásahy do povrchů komunikací provádění výkopů a zásypů rýh“. Terén travnatých ploch bude urovnán a oset travním semenem.
 - Stavebník oznámí Městskému úřadu Choceň OŽP zahájení prací minimálně týden předem.

III. Stanovení doby platnosti územního rozhodnutí:

Doba platnosti územního rozhodnutí se stanovuje na 5 let ode dne nabytí právní moci tohoto rozhodnutí.

Účastníkem řízení, podle § 27 odst.1 správního řádu pro výrokovou část I., II. a III. je:

ČEZ Distribuce, a. s., IČO 24729035, Teplická č.p. 874/8, 405 02 Děčín-Děčín IV-
Podmokly (zastoupená Ing. Milanem Broklem, IČO 70163138, Mírová 69, 53973 Skuteč)

Odůvodnění:

Dne 20.06.2024 podal žadatel na Městský úřad Choceň žádost o vydání rozhodnutí o umístění stavby. Městský úřad Choceň zaslal podle § 34a odst. 2 zákona 283/2021 Sb. usnesením postoupení pro nepřislušnost spis dne 26.8.2024 na Městský úřad Vysoké Mýto.

Stavební úřad dne 9.10.2024 opatřením č.j. MUVM/078276/2024 oznámil zahájení územního řízení známým účastníkům řízení a dotčeným orgánům. Současně podle ustanovení § 87 odst. 1 starého stavebního zákona upustil od ústního jednání, protože mu byly dobře známy poměry v území a žádost poskytovala dostatečný podklad pro posouzení záměru, a stanovil, že ve lhůtě do 15 dnů od doručení oznámení o zahájení řízení mohou účastníci řízení uplatnit své námitky a dotčené orgány svá závazná stanoviska. Stavební úřad v oznámení o zahájení územního řízení rovněž vymezil prostor pro účastníky řízení k účelu seznámení se s podklady pro vydání rozhodnutí dle § 36 odst. 3 správního řádu, a to po dobu sedmi dnů po stanoveném termínu pro podávání námitek účastníků řízení. V poučení oznámení o zahájení územního řízení stavební úřad seznámil účastníky řízení a dotčené orgány se způsobem doručování v průběhu celého územního řízení, na které se vztahují ustanovení zákona č. 416/2009 Sb., o urychlení výstavby dopravní, vodní a energetické infrastruktury a infrastruktury elektronických komunikací, ve znění pozdějších předpisů.

Stavební úřad v provedeném územním řízení přezkoumal předloženou žádost, posoudil ji ve vztahu k námitkám účastníků řízení a požadavkům dotčených orgánů a zjistil, že jejím uskutečněním nejsou ohroženy zájmy chráněné stavebním zákonem, předpisy vydanými k jeho provedení a zvláštními předpisy.

Stavba je v souladu s požadavky na ochranu architektonických a urbanistických hodnot v území, s požadavky stavebního zákona a jeho prováděcích předpisů, s požadavky na veřejnou dopravní a technickou infrastrukturou, s požadavky zvláštních právních předpisů a se stanovisky dotčených orgánů podle zvláštních předpisů, neboť požadavky dotčených orgánů, vztahující se k další přípravě a realizaci záměru, byly stavebním úřadem zkoordinovány a zahrnuty do podmínek tohoto rozhodnutí a s ochranou práv a právem chráněných zájmů účastníků řízení. Umístění stavby rovněž vyhovuje obecným požadavkům na využívání území stanovených vyhláškou č. 360/2021 Sb., v platném znění.

Stanoviska sdělili:

- Město Choceň, koordinované stanovisko č.j. MUCH/Inv/162/2023-53 ze dne 20.9.2023.
- Městský úřad Vysoké Mýto, odbor životního prostředí, koordinované závazné stanovisko č.j. MUVM/077385/2022 ze dne 5.12.2022.
- Ministerstvo obrany, sekce majetková, odbor ochrany územních zájmů a státního odborného dozoru č.j. MO 394234/2023-1322 ze dne 5.5.2023.
- Policie České republiky, Krajské ředitelství policie Pardubického kraje, územní odbor Ústí nad Orlicí, dopravní inspektorát stanovisko č.j. č.j. KRPE-1071-2/ČJ-2024-171106 ze dne 8.1.2024.

Opatření dotčených orgánů vydaná formou správních rozhodnutí jsou platná a vymahatelná nezávisle na tomto rozhodnutí. Ostatní podmínky vyplývající z výše uvedených stanovisek jsou zahrnuty do výrokové části tohoto rozhodnutí o umístění stavby, pakliže nebyla projektantem zapracována do předložené dokumentace pro vydání územního rozhodnutí o umístění předmětné stavby.

Stavební úřad rozhodl, jak je uvedeno ve výroku rozhodnutí, za použití ustanovení právních předpisů ve výroku uvedených.

Pro toto správní řízení stavební úřad stanovil okruh účastníků v souladu s § 85 starého stavebního zákona, podle něhož jsou účastníky územního řízení: žadatel, tj. ČEZ Distribuce,

a. s., IČO 24729035, Teplická č.p. 874/8, 405 02 Děčín-Děčín IV-Podmokly, kterou zastupuje Ing. Milan Brokl, IČO 70163138, Mírová 69, 53973 Skuteč a obec, na jejímž území má být požadovaný záměr uskutečněn, tj. Město Choceň. Dále vlastník pozemku nebo stavby, na kterých má být požadovaný záměr uskutečněn, není-li sám žadatelem, nebo ten, kdo má jiné věcné právo k tomuto pozemku nebo stavbě, osoby jejichž vlastnické nebo jiné věcné právo k sousedním stavbám nebo sousedním pozemkům nebo stavbám na nich může být územním rozhodnutím přímo dotčeno a osoby, o kterých tak stanoví zvláštní předpis.

Stavební úřad posoudil splnění výše uvedených podmínek s ohledem na druh a účel umísťované stavby včetně posouzení místních poměrů a dopadů na okolí a statut účastníka územního řízení přiznal následujícím subjektům a osobám.

Účastníci řízení podle § 85 odst. 1 písm. a) starého stavebního zákona:

Ing. Milan Brokl, IČO 70163138, Mírová 69, 53973 Skuteč

Zastoupení pro: ČEZ Distribuce, a. s., IČO 24729035, Teplická č.p. 874/8, 405 02 Děčín-Děčín IV-Podmokly,

Účastníci řízení podle § 85 odst. 1 písm. b) starého stavebního zákona:

Město Choceň, IČO: 00 278 955, Jungmannova 301, 565 15 Choceň

Účastníci řízení podle § 85 odst. 2 písm. a) starého stavebního zákona

Mgr. Jaroslav Studnička, nar. 09.07.1960, Ruská č.p. 882, 565 01 Choceň

Ivana Studničková, nar. 22.04.1961, Ruská č.p. 882, 565 01 Choceň

Jaroslava Tupcová, nar. 08.03.1950, Wolkerova č.p. 1279, 565 01 Choceň

Václava Štormanová, nar. 13.09.1962, U Hájenky č.p. 26, 565 01 Choceň

Úřad pro zastupování státu ve věcech majetkových, Rašínovo nábřeží č.p. 390/42, 128 00 Praha-Nové Město

Kateřina Krasemann, nar. 12.09.1991, Bryksova č.p. 667/6, 198 00 Praha-Černý Most

Mgr. Tomáš Carba, nar. 16.09.1973, Litíč č.p. 93, 544 01 Litíč

Anežka Štěpánková, nar. 02.10.1944, Wolkerova č.p. 1354, 565 01 Choceň

Hana Nešpořiková, nar. 23.03.1967, Wolkerova č.p. 1355, 565 01 Choceň

Blanka Bezdíčková, nar. 23.08.1963, Wolkerova č.p. 1295, 565 01 Choceň

Olga Vitoušová, nar. 16.01.1946, Wolkerova č.p. 1161, 565 01 Choceň

Jan Vitouš, nar. 11.01.1945, Wolkerova č.p. 1161, 565 01 Choceň

Libor Novák, nar. 25.06.1949, Wolkerova č.p. 1196, 565 01 Choceň

Milada Nováková, nar. 20.11.1949, Wolkerova č.p. 1196, 565 01 Choceň

Iva Slováková, nar. 20.06.1975, Merklovice č.p. 46, 517 54 Vamberk-Merklovice

Dagmar Mimrová, nar. 17.07.1972, Litomyšlská č.p. 661, 565 01 Choceň

Roman Mikulecký, nar. 14.09.1962, Wolkerova č.p. 1124, 565 01 Choceň

Ing. Petr Jašek, nar. 14.04.1954, Wolkerova č.p. 1141, 565 01 Choceň

Mgr. Jarmila Jašková, nar. 19.02.1965, Wolkerova č.p. 1141, 565 01 Choceň

Jaroslav Kopecký, nar. 03.06.1955, Wolkerova č.p. 1137, 565 01 Choceň

Jana Kopecká, nar. 20.03.1962, Wolkerova č.p. 1137, 565 01 Choceň

Alena Volrábová, nar. 15.08.1942, Revoluční č.p. 640, 565 01 Choceň

JUDr. Jan Morávek, nar. 15.05.1982, Wolkerova č.p. 1080, 565 01 Choceň

Kateřina Morávková, nar. 04.06.1985, Wolkerova č.p. 1080, 565 01 Choceň

Ing. Karel Diblík, nar. 05.08.1977, Wolkerova č.p. 1084, 565 01 Choceň

PhDr. Františka Diblíková, Ph.D., nar. 30.05.1978, Wolkerova č.p. 1084, 565 01 Choceň

František Zavadil, nar. 04.03.1945, Wolkerova č.p. 1087, 565 01 Choceň

Marek Zavadil, nar. 06.10.1972, Wolkerova č.p. 1087, 565 01 Choceň

Jana Zavadilová, nar. 21.02.1976, Wolkerova č.p. 1087, 565 01 Choceň

Ing. Vladimír Chocholouš, nar. 18.03.1957, Dvořákova č.p. 1663, 565 01 Choceň

Luděk Kittler, nar. 25.06.1948, Wolkerova č.p. 1107, 565 01 Choceň

Romana Šamšulová, nar. 27.01.1971, Wolkerova č.p. 1108, 565 01 Choceň

Marcela Šlajsová, nar. 13.01.1963, Wolkerova č.p. 1111, 565 01 Choceň

Soňa Hánová, nar. 02.11.1974, Nerudova č.p. 496, 565 01 Choceň

Karel Šklíba, nar. 15.01.1968, Wolkerova č.p. 1274, 565 01 Choceň

Květoslava Bednářová, nar. 26.11.1950, Wolkerova č.p. 1285, 565 01 Choceň

Ing. Pavel Navrátil, nar. 04.07.1967, M. Alše č.p. 1609, 565 01 Choceň

Vlasta Navrátilová, nar. 11.04.1941, Wolkerova č.p. 1331, 565 01 Choceň
Václav Navrátil, nar. 19.07.1963, Komenského č.p. 206, 565 01 Choceň
Miloš Zastoupil, nar. 23.10.1969, Wolkerova č.p. 1332, 565 01 Choceň
Jitka Pártlová, nar. 22.07.1972, Wolkerova č.p. 1358, 565 01 Choceň
Ing. Miroslav Plaček, nar. 05.03.1955, K Borovině č.p. 920, 251 68 Sulice-Hlubočinka
Jiří Plaček, nar. 30.03.1952, Wolkerova č.p. 1370, 565 01 Choceň
Marie Kučerová, nar. 16.03.1941, Wolkerova č.p. 1353, 565 01 Choceň
Zdeněk Drahoš, nar. 20.05.1965, Wolkerova č.p. 1368, 565 01 Choceň
Martin Hybš, nar. 29.07.1982, Wolkerova č.p. 1371, 565 01 Choceň
MUDr. Lucie Klusoňová, nar. 12.12.1983, Lidická č.p. 818/9a, 787 01 Šumperk
Mgr. Martin Klusoň, nar. 19.01.1975, Wolkerova č.p. 1372, 565 01 Choceň
Josef Sejtko, nar. 09.06.1935, Wolkerova č.p. 1384, 565 01 Choceň
Ing. Václava Morávková, nar. 09.06.1969, Wolkerova č.p. 1383, 565 01 Choceň
Jan Belanský, nar. 08.07.1951, Wolkerova č.p. 1273, 565 01 Choceň
Marie Belanská, nar. 02.03.1950, Wolkerova č.p. 1273, 565 01 Choceň
Dagmar Netolická, nar. 20.07.1958, Tobručká č.p. 764/4, 160 00 Praha-Vokovice
Bc. Filip Netolický, nar. 17.09.1983, Zelenohorská č.p. 500/29, 181 00 Praha-Bohnice
Petra Valíčková, nar. 26.04.1978, Topolová č.p. 1752, 565 01 Choceň
Marie Netolická, nar. 15.03.1935, Wolkerova č.p. 1272, 565 01 Choceň
Aleš Netolický, nar. 21.10.1966, Wolkerova č.p. 1272, 565 01 Choceň
František Kubišta, nar. 14.02.1947, Wolkerova č.p. 1460, 565 01 Choceň
Alena Kubištová, nar. 10.11.1949, Wolkerova č.p. 1460, 565 01 Choceň
Radim Martínek, nar. 15.11.1943, Wolkerova č.p. 1502, 565 01 Choceň
Jana Martínková, nar. 28.06.1945, Wolkerova č.p. 1502, 565 01 Choceň
Jiří Baborák, nar. 18.04.1942, Wolkerova č.p. 1558, 565 01 Choceň
Marie Baboráková, nar. 26.08.1948, Wolkerova č.p. 1558, 565 01 Choceň
Pavel Vondráček, nar. 22.03.1963, Okružní č.p. 81, 562 01 Ústí nad Orlicí
Radovan Vitouš, nar. 26.06.1967, Wolkerova č.p. 1352, 565 01 Choceň
Regina Vitoušová, nar. 08.09.1970, Wolkerova č.p. 1352, 565 01 Choceň
Radek Gašpar, nar. 19.12.1968, Wolkerova č.p. 1398, 565 01 Choceň
Pavel Gašpar, nar. 28.09.1980, Wolkerova č.p. 1398, 565 01 Choceň
Lenka Jandourková, nar. 03.11.1976, Wolkerova č.p. 1397, 565 01 Choceň
Zdeněk Pumrle, nar. 27.09.1960, Wolkerova č.p. 1381, 565 01 Choceň
Ing. Bohuslav Myška, nar. 29.06.1964, Wolkerova č.p. 1380, 565 01 Choceň
Luboš Myška, nar. 28.11.1969, Wolkerova č.p. 1380, 565 01 Choceň
Hana Kohlová, nar. 12.03.1971, Wolkerova č.p. 1373, 565 01 Choceň
Petra Hájková, nar. 31.05.1982, Wolkerova č.p. 1481, 565 01 Choceň
Daniel Stejskal, nar. 07.02.1980, Wolkerova č.p. 1481, 565 01 Choceň
Bedřich Adámek, nar. 02.09.1948, Wolkerova č.p. 1481, 565 01 Choceň
Tomáš Sejkora, nar. 19.02.1977, Wolkerova č.p. 1481, 565 01 Choceň
Jaroslav Sejkora, nar. 10.07.1949, Wolkerova č.p. 1351, 565 01 Choceň
Marta Sejkorová, nar. 09.12.1948, Wolkerova č.p. 1351, 565 01 Choceň
Jiří Příhoda, nar. 30.09.1981, Záměstí č.p. 195, 565 01 Choceň
Pavel Držmíšek, nar. 27.09.1982, Wolkerova č.p. 1369, 565 01 Choceň
MUDr. Ivana Mikulecká, nar. 27.08.1971, Wolkerova č.p. 1271, 565 01 Choceň
Petr Nechvíle, nar. 09.04.1971, Wolkerova č.p. 1388, 565 01 Choceň
Jindřiška Rouhová, nar. 06.03.1960, Wolkerova č.p. 1330, 565 01 Choceň
Miloš Doskočil, nar. 24.03.1966, Wolkerova č.p. 1387, 565 01 Choceň
Mgr. Ivo Doskočil, nar. 06.05.1962, Nerudova č.p. 478, 565 01 Choceň
Mgr. Stanislava Březinová, nar. 31.01.1971, Wolkerova č.p. 1354, 565 01 Choceň
Státní pozemkový úřad, Husinecká č.p. 1024/11a, 130 00 Praha-Žižkov
Pavla Jeníčková, nar. 20.08.1969, Hradiště č.p. 105, 565 01 Koldín-Hradiště
Tomáš Morávek, nar. 14.11.1975, Hemže č.p. 40, 565 01 Choceň-Hemže
Václav Morávek, nar. 24.01.1968, Wolkerova č.p. 1383, 565 01 Choceň
Jan Morávek, nar. 16.01.1977, Zářecká Lhota č.p. 58, 565 01 Zářecká Lhota

další dotčené osoby *účastníci řízení podle § 85 odst. 2 písm. b) starého stavebního zákona:*

Osoby s vlastnickými nebo jinými věcnými právy k sousedním pozemkům:

st. p. 911, 1257, 2008, 2010, 2391, 2393, 2394, 2397, 2398, 2565, 2719, 2739, parc. č. 1152, 2156/20, 2156/21, 2156/53, 2156/110, 2156/133, 2310/6, 2320/3, 2327/6, 2871/4 v katastrálním území Choceň

Osoby s vlastnickými nebo jinými věcnými právy k sousedním stavbám:

Choceň č.p. 840, č.p. 1160, č.p. 1502, č.p. 1459, č.p. 1569, č.p. 1568, č.p. 1567, č.p. 1558, č.p. 1571, č.p. 1566, č.e. 32 a č.e. 29

V průběhu územního řízení bylo účastníkům řízení doručováno v souladu se zákonem č. 416/2009 Sb., o urychlení výstavby dopravní, vodní a energetické infrastruktury a infrastruktury elektronických komunikací, ve znění pozdějších předpisů. V řízení podle tohoto zákona nebo stavebního zákona, které je řízením s velkým počtem účastníků, se oznámení o zahájení řízení doručuje veřejnou vyhláškou. Jednotlivě se oznámení o zahájení řízení doručuje pouze účastníkům řízení podle § 85 odst. 2 písm. a), stavebního zákona (dále jen "dotčení vlastníci"), žadateli, obci, na jejímž území má být záměr uskutečněn, je-li účastníkem řízení, a dotčeným orgánům. Dotčeným vlastníkům neznámého pobytu nebo sídla a dotčeným vlastníkům, jimž se nepodařilo oznámení o zahájení řízení doručit postupem podle § 24 správního řádu, jakož i dotčeným vlastníkům, kteří nejsou známi, se doručuje veřejnou vyhláškou, ve které se dotčení vlastníci identifikují označením dotčených pozemků a staveb evidovaných v katastru nemovitostí, ustanovení § 32 odst. 2 a 3 správního řádu se ve vztahu k těmto dotčeným vlastníkům neuplatní. Ostatní písemnosti se doručují jednotlivě pouze žadateli, obci, na jejímž území má být záměr uskutečněn, je-li účastníkem řízení, a dotčeným orgánům; ostatním účastníkům řízení se doručují veřejnou vyhláškou, o čemž se tyto účastníci poučí v oznámení o zahájení řízení, je-li jim doručováno jednotlivě. Pokud se doručuje jednotlivě do ciziny, platí, že dnem doručení je třicátý den ode dne, kdy byla písemnost odeslána prostřednictvím provozovatele poštovních služeb.

Vypořádání s návrhy a námitkami účastníků:

- Účastníci neuplatnili návrhy a námitky.

Vypořádání s vyjádřeními účastníků k podkladům rozhodnutí:

- Účastníci se k podkladům rozhodnutí nevyjádřili.

Z důvodu dostatečného časového prostoru pro přípravu realizace stavby liniové technické infrastruktury, stanovil stavební úřad v souladu s § 93 odst. 1 starého stavebního zákona lhůtu platnosti územního rozhodnutí na 5 let ode dne nabytí právní moci rozhodnutí. Podmínky rozhodnutí o umístění stavby platí po dobu trvání stavby či zařízení, nedošlo-li z povahy věci k jejich konzumaci.

UPOZORNĚNÍ:

Vznikající odpady musí být tříděny podle jednotlivých druhů a kategorií, soustředovány odděleně a zabezpečeny před odcizením či znehodnocením. Stavebník je povinen předat odpady, které sám nezpracuje, v souladu se zákonem o odpadech.

Dle § 2 odst. 1 písm. e) a g) zákona o odpadech se tento zákon nevztahuje na nakládání s nekontaminovanou zemínou a jiným přírodním materiálem vytěženým během stavební činnosti, pokud je zajištěno, že materiál bude použit ve svém přirozeném stavu pro účely stavby na místě, na kterém byl vytěžen a na půdu in situ, včetně nevytěžené kontaminované zeminy a staveb spojených se zemí pevným základem.

Dle § 15 odst. 2 písm. c) je původce odpadu povinen v případě komunálního odpadu, který běžně produkuje, a stavebního a demoličního odpadu, které sám nezpracuje, mít jejich předání podle § 13 odst. 1 písm. e) v odpovídajícím množství zajištěno písemnou smlouvou před jejich vznikem.

Doklady o předání vzniklých odpadů oprávněné osobě budou předloženy orgánu odpadového hospodářství před závěrečnou kontrolní prohlídkou stavby.

Upozorňujeme, že v průběhu realizace stavby je investor povinen zajistit dodržování obecných podmínek ochrany rostlin a živočichů dle ust. § 5 a ochrany dřevin dle § 7 zákon č. 114/1992 Sb., o ochraně přírody a krajiny, v pozdějším znění (dále jen zákon o ochraně přírody).

Investor v průběhu celé realizace dále zajistí, že nedojde k nedovoleným zásahům do dřevin, které způsobí podstatné nebo trvalé snížení jejich ekologických nebo společenských funkcí nebo bezprostředně způsobí jejich odumření.

Případné kácení dřevin je podle ust. § 8 zákon o ochraně přírody možné pouze ze závažných důvodů, po vyhodnocení jejich funkčního a estetického významu, výhradně na základě souhlasného rozhodnutí orgánu ochrany přírody, mimo vegetační období.

Ke kácení dřevin pro účely stavebního záměru povolovaného v územním řízení, v územním řízení s posouzením vlivů na životní prostředí, ve společném územním a stavebním řízení nebo společném územním a stavebním řízení s posouzením vlivů na životní prostředí je nezbytné závazné stanovisko orgánu ochrany přírody. Toto závazné stanovisko vydává orgán ochrany přírody příslušný k povolení kácení dřevin. Povolení kácení dřevin, včetně uložení přiměřené náhradní výsadby, je-li v závazném stanovisku orgánu ochrany přírody stanovena, vydává stavební úřad a je součástí výrokové části rozhodnutí v územním řízení, v územním řízení s posouzením vlivů na životní prostředí, ve společném územním a stavebním řízení nebo společném územním a stavebním řízení s posouzením vlivů na životní prostředí.

Upozorňujeme, že na územích s archeologickými nálezy je zákonnou povinností stavebníka již na počátku přípravy stavby dodržet oznamovací povinnost své plánované stavební činnosti, dle § 22, odst. 2 zákona č. 20/1987 Sb., o státní památkové péči, v platném znění a zaslat vyplněný formulář oznámení stavebního nebo jiného zemního zásahu Archeologickému ústavu AV ČR v Praze. Tento formulář se nachází na adrese www.archeologickamapa.cz/oznameni. Doručené oznámení bude vyvěšeno na stránkách archeologického ústavu a následně vybráno příslušnou organizací s archeologickým oprávněním, která by měla stavebníka kontaktovat a informovat o uskutečnění záchranného archeologického výzkumu.

Dále upozorňujeme dle § 23 zákona č. 20/1987 Sb., že v případě jakéhokoliv zjištění nálezu archeologické povahy, který nebyl učiněn při provádění archeologických výzkumů je nálezce (či osoba zodpovědná za činnost, při níž došlo k archeologickému nálezu) neprodleně oznámit jakékoliv náhodné porušení archeologických situací, stejně jako zjištění nálezu movité povahy (keramické zlomky, kov, kost, kamenný či dřevěný artefakt apod.), Národnímu památkovému ústavu v Pardubicích, nejbližšímu muzeu, případně Archeologickému ústavu v Praze. Terénní situace i movité nálezy budou ponechány v místě bez dalších zásahů až do ohledání a provedení dokumentace odborným pracovníkem, nejméně však po dobu 5 pracovních dní po učiněném oznámení.

Poučení účastníků:

Proti tomuto rozhodnutí se může odvolat podle § 81 odst. 1, § 83 odst. 1, § 86 odst. 1 správního řádu účastník řízení do 15 dnů ode dne jeho oznámení ke Krajskému úřadu Pardubického kraje, odboru majetkovému, stavebního řádu a investic, Komenského nám. 125, 532 11 Pardubice, podáním u zdejšího správního orgánu.

Odvolání podle § 82 odst. 2 správního řádu musí obsahovat údaje o tom, proti kterému rozhodnutí směřuje, v jakém rozsahu ho napadá, a v čem je spatřován rozpor s právními předpisy nebo nesprávnost rozhodnutí nebo řízení, jež mu předcházelo.

Odvolání se podává s potřebným počtem stejnopisů tak, aby jeden stejnopis zůstal správnímu orgánu a aby každý účastník dostal jeden stejnopis. Nepodá-li účastník potřebný počet stejnopisů, vyhotoví je správní orgán na náklady účastníka.

Odvoláním lze napadnout výrokovou část rozhodnutí, jednotlivý výrok nebo jeho vedlejší ustanovení. Odvolání jen proti odůvodnění rozhodnutí je nepřípustné podle § 82 odst. 1 správního řádu.

Stavební úřad po právní moci rozhodnutí předá ověřenou dokumentaci pro umístění stavby stavebníkovi, případně obecnímu úřadu, jehož územního obvodu se umístění stavby týká, není-li sám stavebním úřadem.

Územní rozhodnutí pozbývá platnosti též dnem, kdy stavební úřad obdržel sdělení žadatele, že upustil od záměru, ke kterému se rozhodnutí vztahuje; to neplatí, byla –li realizace záměru již zahájena (§ 93 odst. 5 stavebního zákona).

Územní rozhodnutí nepozbývá platnosti,

- a) bylo-li na základě žádosti podané v době jeho platnosti vydáno pravomocné stavební povolení nebo jiné obdobné rozhodnutí podle tohoto zákona nebo zvláštních právních předpisů, nebo nabyli-li v době jeho platnosti právních účinků souhlas s provedením ohlášeného stavebního záměru,
- b) bylo-li v době jeho platnosti započato s využitím území pro stanovený účel v případech, kdy se povolovací rozhodnutí nebo jiný úkon nevydává,
- c) vzniklo-li na základě oznámení stavebního záměru posouzeného autorizovaným inspektorem podaného v době platnosti právo stavební záměr realizovat, nebo
- d) byla-li na základě návrhu veřejnoprávní smlouvy nahrazující stavební povolení podaného v době jeho platnosti uzavřena tato veřejnoprávní smlouva a tato veřejnoprávní smlouva nabyla účinnosti (§ 93 odst. 4 stavebního zákona).

Rozhodnutí má podle § 93 odst. 1 starého stavebního zákona platnost 5 let. Podmínky rozhodnutí o umístění stavby platí po dobu trvání stavby či zařízení, nedošlo-li z povahy věci k jejich konzumaci.

Ing. Bc. Martina Junková, v.r.
vedoucí odboru stavebního úřadu a územního plánování

Toto rozhodnutí musí být vyvěšeno po dobu 15 dnů.

Vyvěšeno dne: 27.11.2024

Sejmuto dne: 13.12.2024

Razítko, podpis orgánu, který potvrzuje vyvěšení a sejmutí oznámení.

Příloha:

Celková situace stavby – koordinační výkresy č. 1a,1b,2a,2b

Poplatek:

Správní poplatek podle zákona č. 634/2004 Sb., o správních poplatcích položky 17 odst. 1 písm. e) ve výši 1000 Kč byl zaplacen.

Obdrží:

účastníci (dodejky):

Milan Brokl, IDDS: xapx6ih

místo podnikání: Mírová č.p. 69, 539 73 Skuteč

zastoupení pro: ČEZ Distribuce, a. s., IDDS: v95uqfy

sídlo: Teplická č.p. 874/8, Děčín IV-Podmokly, 405 02 Děčín 2

Město Choceň, IDDS: 2bpbz3p
sídlo: Jungmannova č.p. 301, 565 01 Choceň 1

účastníci (*veřejnou vyhláškou*):

Mgr. Jaroslav Studnička, Ruská č.p. 882, 565 01 Choceň 1
Ivana Studničková, Ruská č.p. 882, 565 01 Choceň 1
Jaroslava Tupcová, Wolkerova č.p. 1279, 565 01 Choceň 1
Václava Štarmanová, U Hájenky č.p. 26, 565 01 Choceň 1
Úřad pro zastupování státu ve věcech majetkových, IDDS: 96vaa2e
sídlo: Rašínovo nábřeží č.p. 390/42, Praha 2-Nové Město, 128 00 Praha 28
Kateřina Krasemann, IDDS: gayqjzs
trvalý pobyt: Bryksova č.p. 667/6, Praha 9-Černý Most, 198 00 Praha 98
Mgr. Tomáš Carba, IDDS: u2iy8cg
trvalý pobyt: Litíč č.p. 93, 544 01 Dvůr Králové nad Labem
Anežka Štěpánková, Wolkerova č.p. 1354, 565 01 Choceň 1
Hana Nešpoříková, Wolkerova č.p. 1355, 565 01 Choceň 1
Blanka Bezdíčková, Wolkerova č.p. 1295, 565 01 Choceň 1
Olga Vitoušová, Wolkerova č.p. 1161, 565 01 Choceň 1
Jan Vitouš, Wolkerova č.p. 1161, 565 01 Choceň 1
Libor Novák, Wolkerova č.p. 1196, 565 01 Choceň 1
Milada Nováková, Wolkerova č.p. 1196, 565 01 Choceň 1
Iva Slováková, Merklovice č.p. 46, 517 54 Vamberk
Dagmar Mírová, Litomyšlská č.p. 661, 565 01 Choceň 1
Roman Mikulecký, Wolkerova č.p. 1124, 565 01 Choceň 1
Ing. Petr Jašek, IDDS: 25nt9jt
trvalý pobyt: Wolkerova č.p. 1141, 565 01 Choceň 1
Mgr. Jarmila Jašková, IDDS: h7it4vu
trvalý pobyt: Wolkerova č.p. 1141, 565 01 Choceň 1
Jaroslav Kopecký, Wolkerova č.p. 1137, 565 01 Choceň 1
Jana Kopecká, Wolkerova č.p. 1137, 565 01 Choceň 1
Alena Volrábová, Revoluční č.p. 640, 565 01 Choceň 1
JUDr. Jan Morávek, Wolkerova č.p. 1080, 565 01 Choceň 1
Kateřina Morávková, Wolkerova č.p. 1080, 565 01 Choceň 1
Ing. Karel Diblík, Wolkerova č.p. 1084, 565 01 Choceň 1
PhDr. Františka Diblíková, Ph.D., Wolkerova č.p. 1084, 565 01 Choceň 1
František Zavadil, Wolkerova č.p. 1087, 565 01 Choceň 1
Marek Zavadil, IDDS: sxyrdtm
trvalý pobyt: Wolkerova č.p. 1087, 565 01 Choceň 1
Jana Zavadilová, Wolkerova č.p. 1087, 565 01 Choceň 1
Ing. Vladimír Chocholouš, Dvořákova č.p. 1663, 565 01 Choceň 1
Luděk Kittler, Wolkerova č.p. 1107, 565 01 Choceň 1
Romana Šamšulová, Wolkerova č.p. 1108, 565 01 Choceň 1
Marcela Šlajsová, Wolkerova č.p. 1111, 565 01 Choceň 1
Soňa Hánová, Nerudova č.p. 496, 565 01 Choceň 1
Karel Šklíba, Wolkerova č.p. 1274, 565 01 Choceň 1
Květoslava Bednářová, Wolkerova č.p. 1285, 565 01 Choceň 1
Ing. Pavel Navrátil, M. Alše č.p. 1609, 565 01 Choceň 1
Vlasta Navrátilová, Wolkerova č.p. 1331, 565 01 Choceň 1
Václav Navrátil, Komenského č.p. 206, 565 01 Choceň 1
Miloš Zastoupil, Wolkerova č.p. 1332, 565 01 Choceň 1
Jitka Pártlová, Wolkerova č.p. 1358, 565 01 Choceň 1
Ing. Miroslav Plaček, K Borovině č.p. 920, Sulice-Hlubočinka, 251 68 Kamenice
Jiří Plaček, Wolkerova č.p. 1370, 565 01 Choceň 1
Marie Kučerová, Wolkerova č.p. 1353, 565 01 Choceň 1
Zdeněk Drahoš, Wolkerova č.p. 1368, 565 01 Choceň 1
Martin Hybš, Wolkerova č.p. 1371, 565 01 Choceň 1
MUDr. Lucie Klusoňová, Lidická č.p. 818/9a, 787 01 Šumperk 1

Mgr. Martin Klusoň, IDDS: zrukmr6
trvalý pobyt: Wolkerova č.p. 1372, 565 01 Choceň 1
Josef Sejtka, Wolkerova č.p. 1384, 565 01 Choceň 1
Ing. Václava Morávková, Wolkerova č.p. 1383, 565 01 Choceň 1
Jan Belanský, Wolkerova č.p. 1273, 565 01 Choceň 1
Marie Belanská, Wolkerova č.p. 1273, 565 01 Choceň 1
Dagmar Netolická, Tobručká č.p. 764/4, 160 00 Praha 6-Vokovice
Bc. Filip Netolický, IDDS: x4pguqr
trvalý pobyt: Zelenohorská č.p. 500/29, Praha 8-Bohnice, 181 00 Praha 81
trvalý pobyt: Zelenohorská č.p. 500/29, Praha 8-Bohnice, 181 00 Praha 81
Petra Valíčková, Topolová č.p. 1752, 565 01 Choceň 1
Marie Netolická, Wolkerova č.p. 1272, 565 01 Choceň 1
Aleš Netolický, Wolkerova č.p. 1272, 565 01 Choceň 1
František Kubišta, Wolkerova č.p. 1460, 565 01 Choceň 1
Alena Kubištová, Wolkerova č.p. 1460, 565 01 Choceň 1
Radim Martínek, Wolkerova č.p. 1502, 565 01 Choceň 1
Jana Martínková, Wolkerova č.p. 1502, 565 01 Choceň 1
Jiří Baborák, Wolkerova č.p. 1558, 565 01 Choceň 1
Marie Baboráková, Wolkerova č.p. 1558, 565 01 Choceň 1
Pavel Vondráček, Okružní č.p. 81, 562 01 Ústí nad Orlicí 1
Radovan Vitouš, Wolkerova č.p. 1352, 565 01 Choceň 1
Regina Vitoušová, Wolkerova č.p. 1352, 565 01 Choceň 1
Radek Gašpar, Wolkerova č.p. 1398, 565 01 Choceň 1
Pavel Gašpar, Wolkerova č.p. 1398, 565 01 Choceň 1
Lenka Jandourková, Wolkerova č.p. 1397, 565 01 Choceň 1
Zdeněk Pumrle, Wolkerova č.p. 1381, 565 01 Choceň 1
Ing. Bohuslav Myška, Wolkerova č.p. 1380, 565 01 Choceň 1
Luboš Myška, Wolkerova č.p. 1380, 565 01 Choceň 1
Hana Kohlová, Wolkerova č.p. 1373, 565 01 Choceň 1
Petra Hájková, Wolkerova č.p. 1481, 565 01 Choceň 1
Daniel Stejskal, Wolkerova č.p. 1481, 565 01 Choceň 1
Bedřich Adámek, Wolkerova č.p. 1481, 565 01 Choceň 1
Tomáš Sejkora, IDDS: e5t369g
trvalý pobyt: Wolkerova č.p. 1481, 565 01 Choceň 1
Jaroslav Sejkora, Wolkerova č.p. 1351, 565 01 Choceň 1
Marta Sejkorová, Wolkerova č.p. 1351, 565 01 Choceň 1
Jiří Příhoda, Záměstí č.p. 195, 565 01 Choceň 1
Pavel Držmíšek, Wolkerova č.p. 1369, 565 01 Choceň 1
MUDr. Ivana Mikulecká, Wolkerova č.p. 1271, 565 01 Choceň 1
Petr Nechvíle, Wolkerova č.p. 1388, 565 01 Choceň 1
Jindřiška Rouhová, Wolkerova č.p. 1330, 565 01 Choceň 1
Miloš Doskočil, Wolkerova č.p. 1387, 565 01 Choceň 1
Mgr. Ivo Doskočil, Nerudova č.p. 478, 565 01 Choceň 1
Mgr. Stanislava Březinová, IDDS: xjgby6c
trvalý pobyt: Wolkerova č.p. 1354, 565 01 Choceň 1
Státní pozemkový úřad, IDDS: z49per3
sídlo: Husinecká č.p. 1024/11a, 130 00 Praha 3-Žižkov
Pavla Jeníčková, Hradiště č.p. 105, Koldín, 565 01 Choceň 1
Tomáš Morávek, IDDS: zc72cfm
trvalý pobyt: Hemže č.p. 40, 565 01 Choceň 1
Václav Morávek, Wolkerova č.p. 1383, 565 01 Choceň 1
Jan Morávek, Zářecká Lhota č.p. 58, 565 01 Choceň 1
Martin Chudý, Ruská č.p. 883, 565 01 Choceň 1
Klára Chudá, Ruská č.p. 883, 565 01 Choceň 1
Markéta Myšíková, IDDS: enffp9j
trvalý pobyt: Vlčí Habřina č.p. 129, 533 41 Lázně Bohdaneč
Jana Čermáková, Jana Žižky č.p. 1055, 565 01 Choceň 1
Miroslav Čermák, Jana Žižky č.p. 1055, 565 01 Choceň 1

Milan Nedvídek, Nad Tunelem č.p. 613, 565 01 Choceň 1
Mgr. Milan Jirout, Jana Žižky č.p. 1160, 565 01 Choceň 1
Markéta Jiroutová, Jana Žižky č.p. 1160, 565 01 Choceň 1
Ivo Jansa, Jiráskova č.p. 1039, 565 01 Choceň 1
Martina Kopecká, Wolkerova č.p. 1459, 565 01 Choceň 1
Jana Jansová, Wolkerova č.p. 1459, 565 01 Choceň 1
Kamila Staňková, Osík č.p. 150, 569 67 Osík u Litomyšle
Karel Mrština, Wolkerova č.p. 1569, 565 01 Choceň 1
Eva Bartošová, U Dubu č.p. 702, 517 21 Týniště nad Orlicí
Jitka Gregorová, Loučky č.p. 3, Svatý Jiří, 565 01 Choceň 1
Bc. Michaela Virtová, 5. května č.p. 1408, Stará Boleslav, 250 01 Brandýs nad Labem-Stará Boleslav 1
Pavel Houdek, Wolkerova č.p. 1567, 565 01 Choceň 1
Lenka Šedinová, Sruby č.p. 74, 565 44 Sruby
Petr Šedina, Sruby č.p. 74, 565 44 Sruby
Lenka Pejřimovská Kostlánová, Ostrovní č.p. 1253, 565 01 Choceň 1
Martin Bláha, Marš. Žukova č.p. 1509, 565 01 Choceň 1
Mgr. Eva Bláhová, Marš. Žukova č.p. 1509, 565 01 Choceň 1
Vodovody a kanalizace Jablonné nad Orlicí, a.s., IDDS: wr5uy77
sídlo: Slezská č.p. 350, 561 64 Jablonné nad Orlicí
CTI SYSTEMS s.r.o., IDDS: yc3pa72
sídlo: Podhomolí č.p. 1706, 565 01 Choceň 1
GasNet Služby, s.r.o., IDDS: jnnyjs6
sídlo: Plynárenská č.p. 499/1, Zábřdovice, 602 00 Brno 2
CETIN a.s., IDDS: qa7425t
sídlo: Českomoravská č.p. 2510/19, 190 00 Praha 9-Libeň
Technické služby Choceň, IDDS: pbvk9wc
sídlo: Pernerova č.p. 18, 565 01 Choceň 1

dotčené orgány (dodejky):

Městský úřad Choceň, investiční odbor, silniční správní úřad, IDDS: 2bpbz3p
sídlo: Jungmannova č.p. 301, 565 01 Choceň 1
Krajské ředitelství policie Pardubického kraje, Územní odbor Ústí nad Orlicí, Dopravní inspektorát, IDDS: ndihp32
sídlo: Na Spravedlnosti č.p. 2516, Zelené Předměstí, 530 02 Pardubice 2
Ministerstvo obrany, sekce majetková, odbor ochrany územních zájmů a státního odborného dozoru, oddělení ochrany územních zájmů, IDDS: hjyaavk
sídlo: Tychonova č.p. 221/1, 160 00 Praha 6-Hradčany
Městský úřad Vysoké Mýto, odbor životního prostředí, B. Smetany č.p. 92, Město, 566 01 Vysoké Mýto


na vědomí (veřejnou vyhláškou):

Regionální muzeum ve Vysokém Mýtě, IDDS: bppk7iz

k vyvěšení na úřední desku (interní doručení, IDDS):

Městský úřad Vysoké Mýto, B. Smetany č.p. 92, Město, 56601 Vysoké Mýto
Městský úřad Choceň, IDDS: 2bpbz3p
sídlo: Jungmannova č.p. 301, 565 01 Choceň 1

Za správnost vyhotovení: Vladislav Bobela, oprávněná úřední osoba

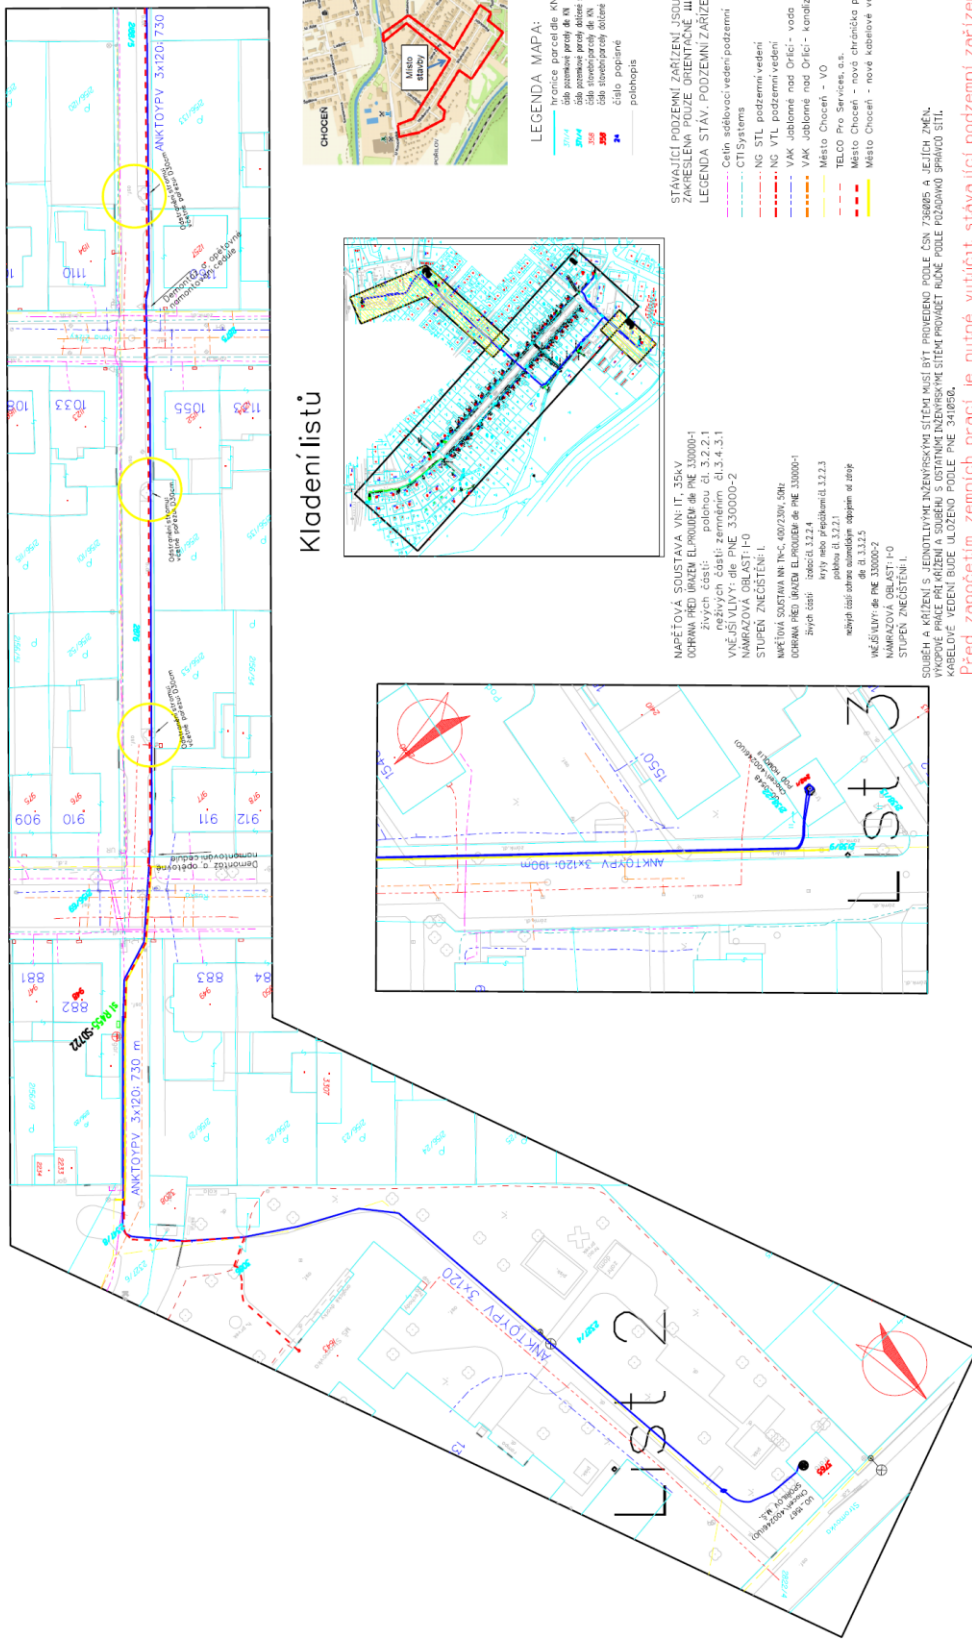

LEGENDA:
 — ČEZ d kabelové vedení 35kV určené k výměně
 — skříně / pilíř stávající
 ○ označení místa kácení dřevin

Energetické symboly kresleny bez měřítkal
 Podklady (technická data) převzaty z GISu!

Před započátím zemních prací je nutné vytyčit stávající podzemní zařízení!

Kreslil:	Ing. M. Brokl	Profitoval:	Ing. M. Brokl
Ing. M. Brokl	ICO: 701 63 138	Ing. M. Brokl	ICO: 701 63 138
Místo stavby: kú. Chocẽn	Název stavby:	Místo stavby:	Chocẽn, Wolkerova-KNN, kVN, HDPE
Časť stavby:	Celková situace + kladení listů	Číslo stavby:	HE-12-2008716
Obsať výkresu:	LIST č: 2 + 3; kordinaační výkres	Číslo archívni:	02/2022
	Demontáž – výměna kabelu vn	Měřítko:	1: 720
		Číslo výkresu:	2b

Milan Brokl

Ing. M. Brokl

Datum: X. 2024

Stupeň dok.: DUR

Číslo stavby: HE-12-2008716

Číslo archívni: 02/2022

Měřítko: 1: 720

Číslo výkresu: 2b