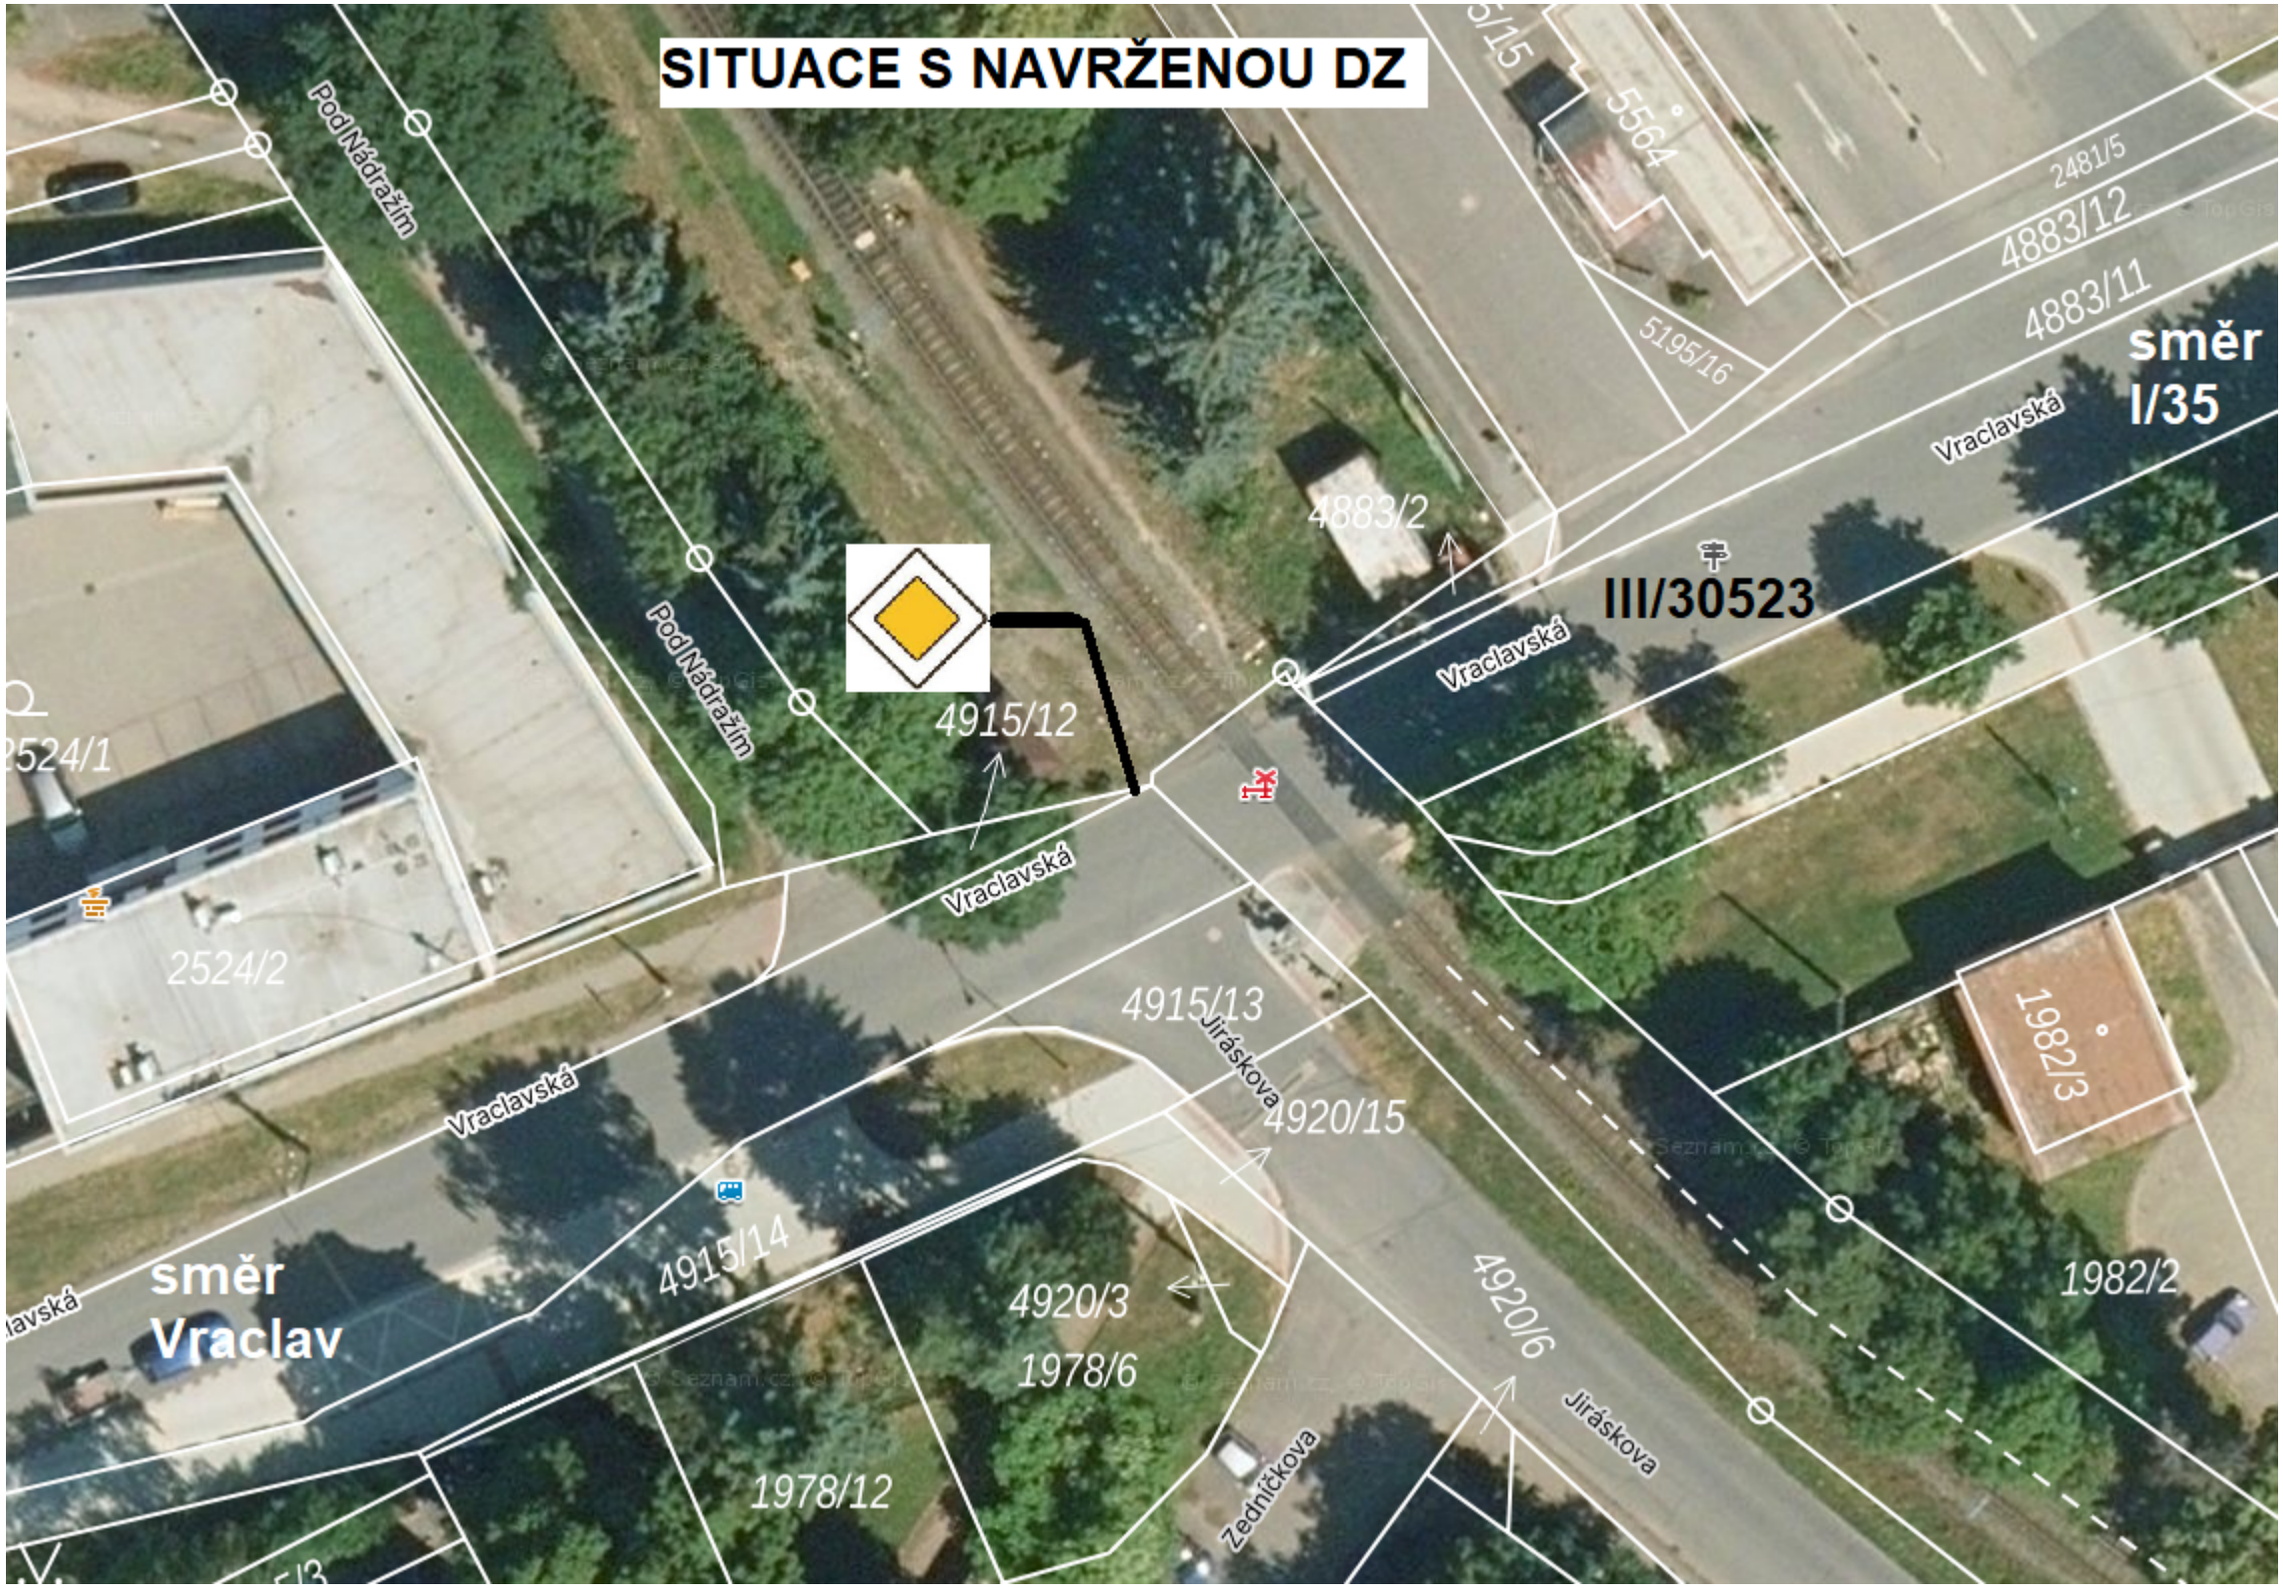SITUACE S NAVRŽENOU DZ