



ZPOMALOVACÍ POLŠTÁŘ CHLOUMEK
SITUACE ŠIRŠÍCH VZTAHŮ - M 1:1250

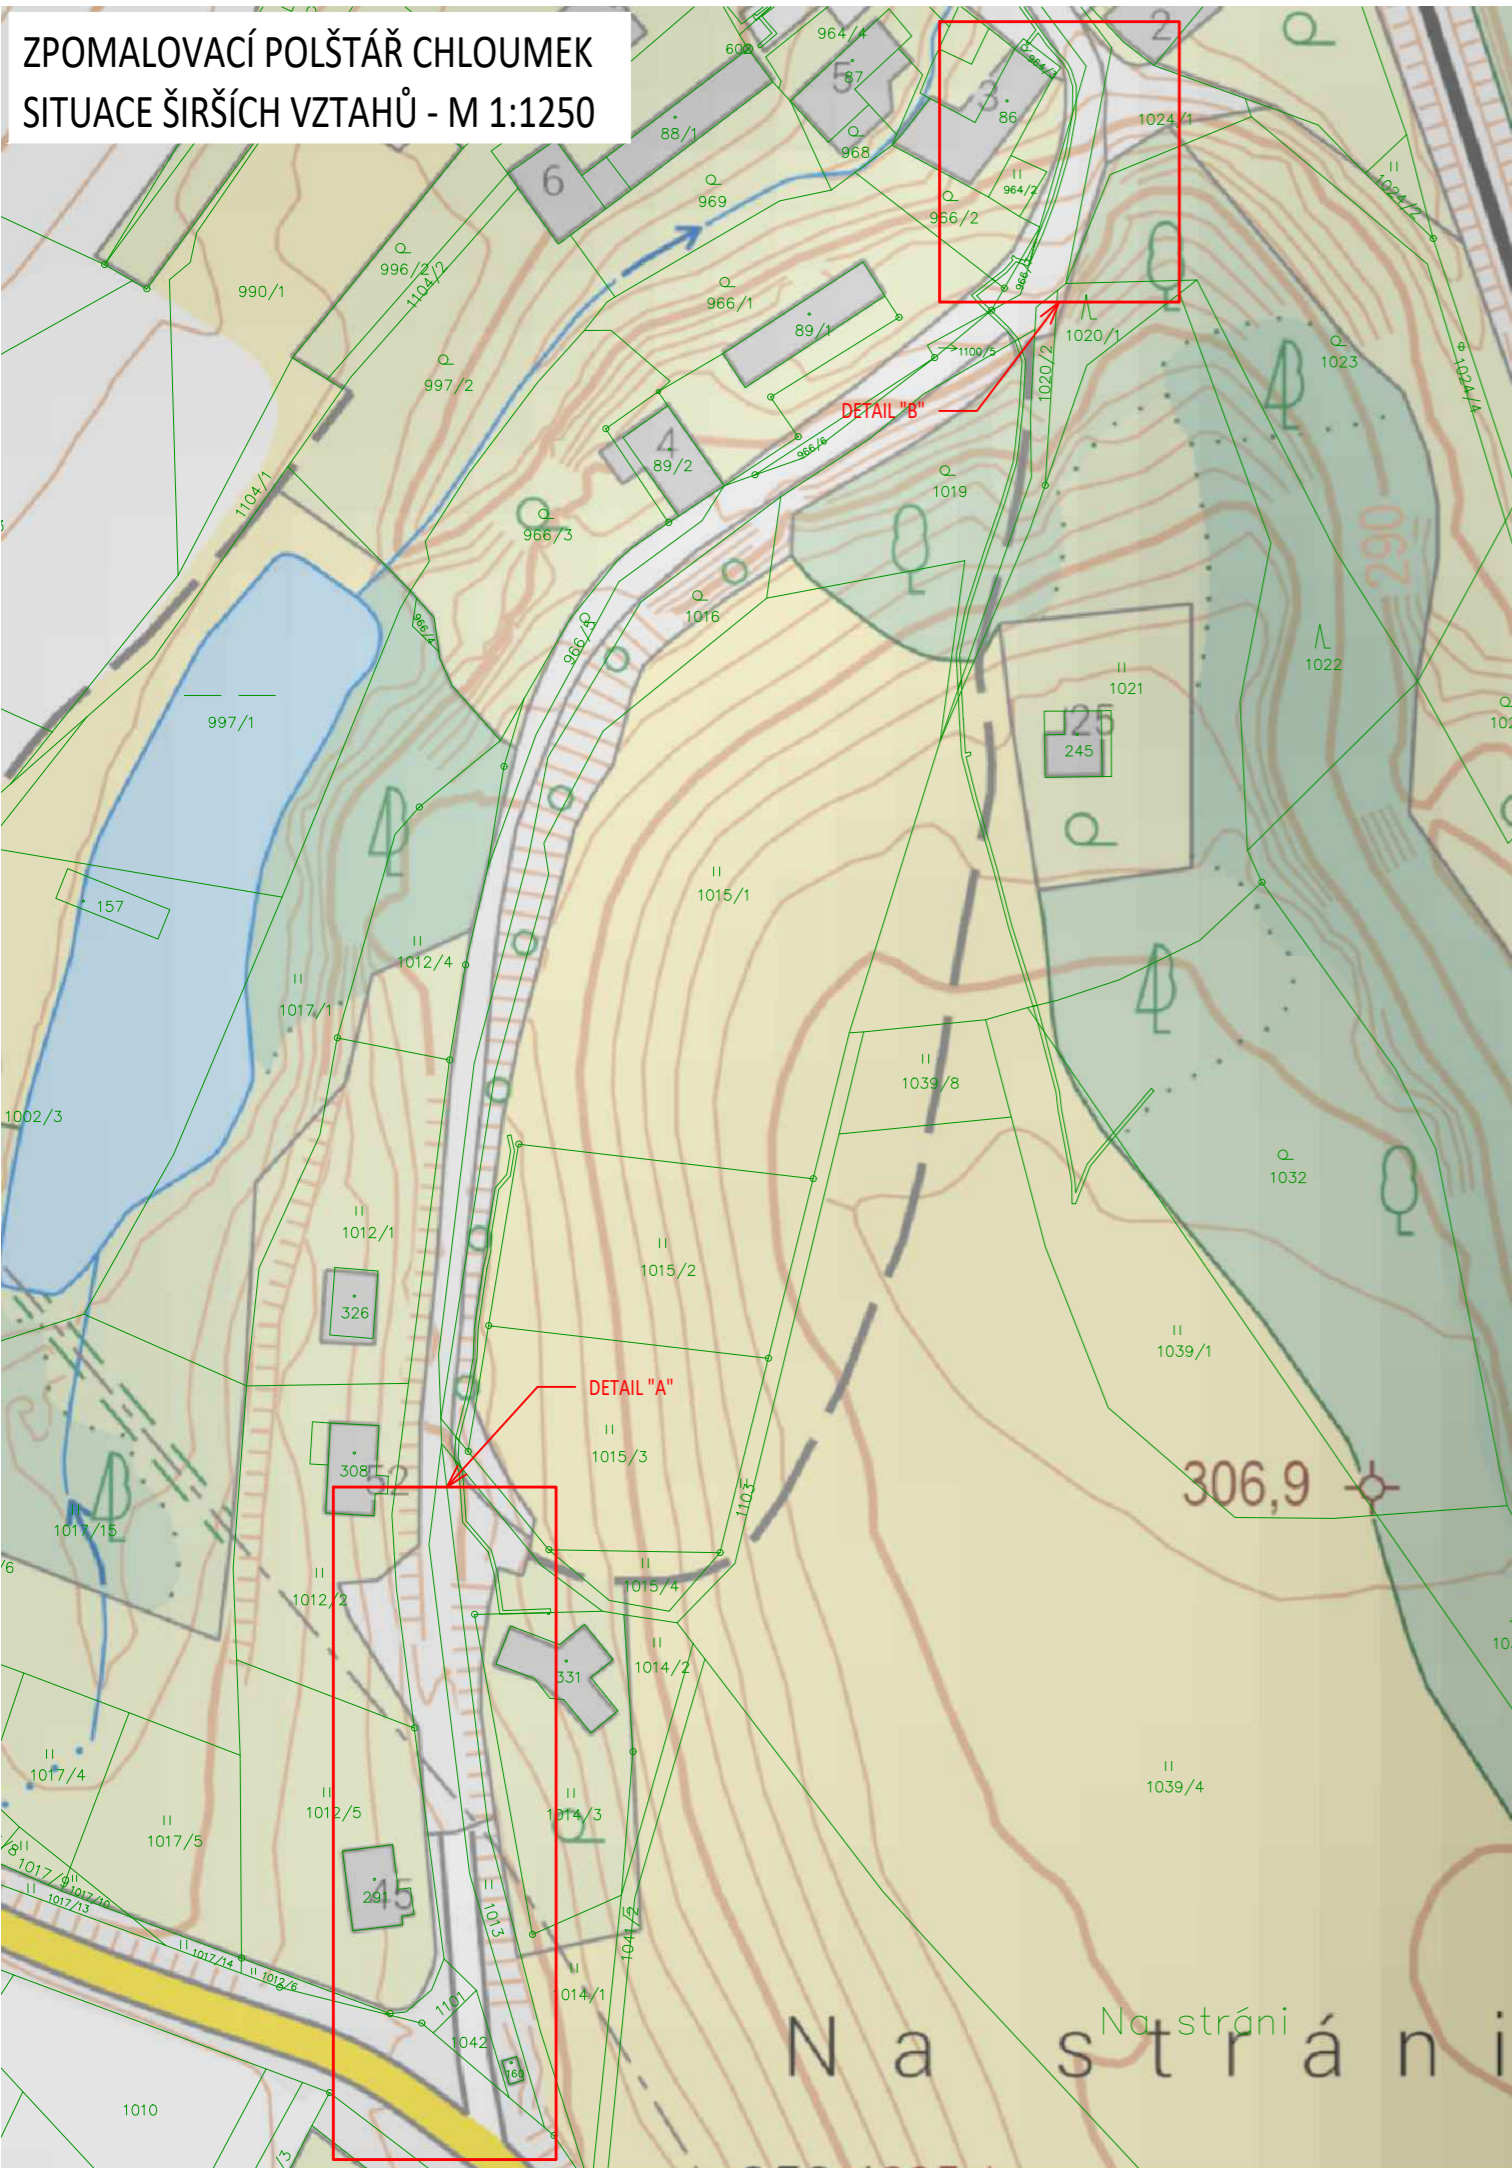

ZPOMALOVACÍ POLŠTÁŘ CHLOUMEK
DETAIL "A" - M 1:500

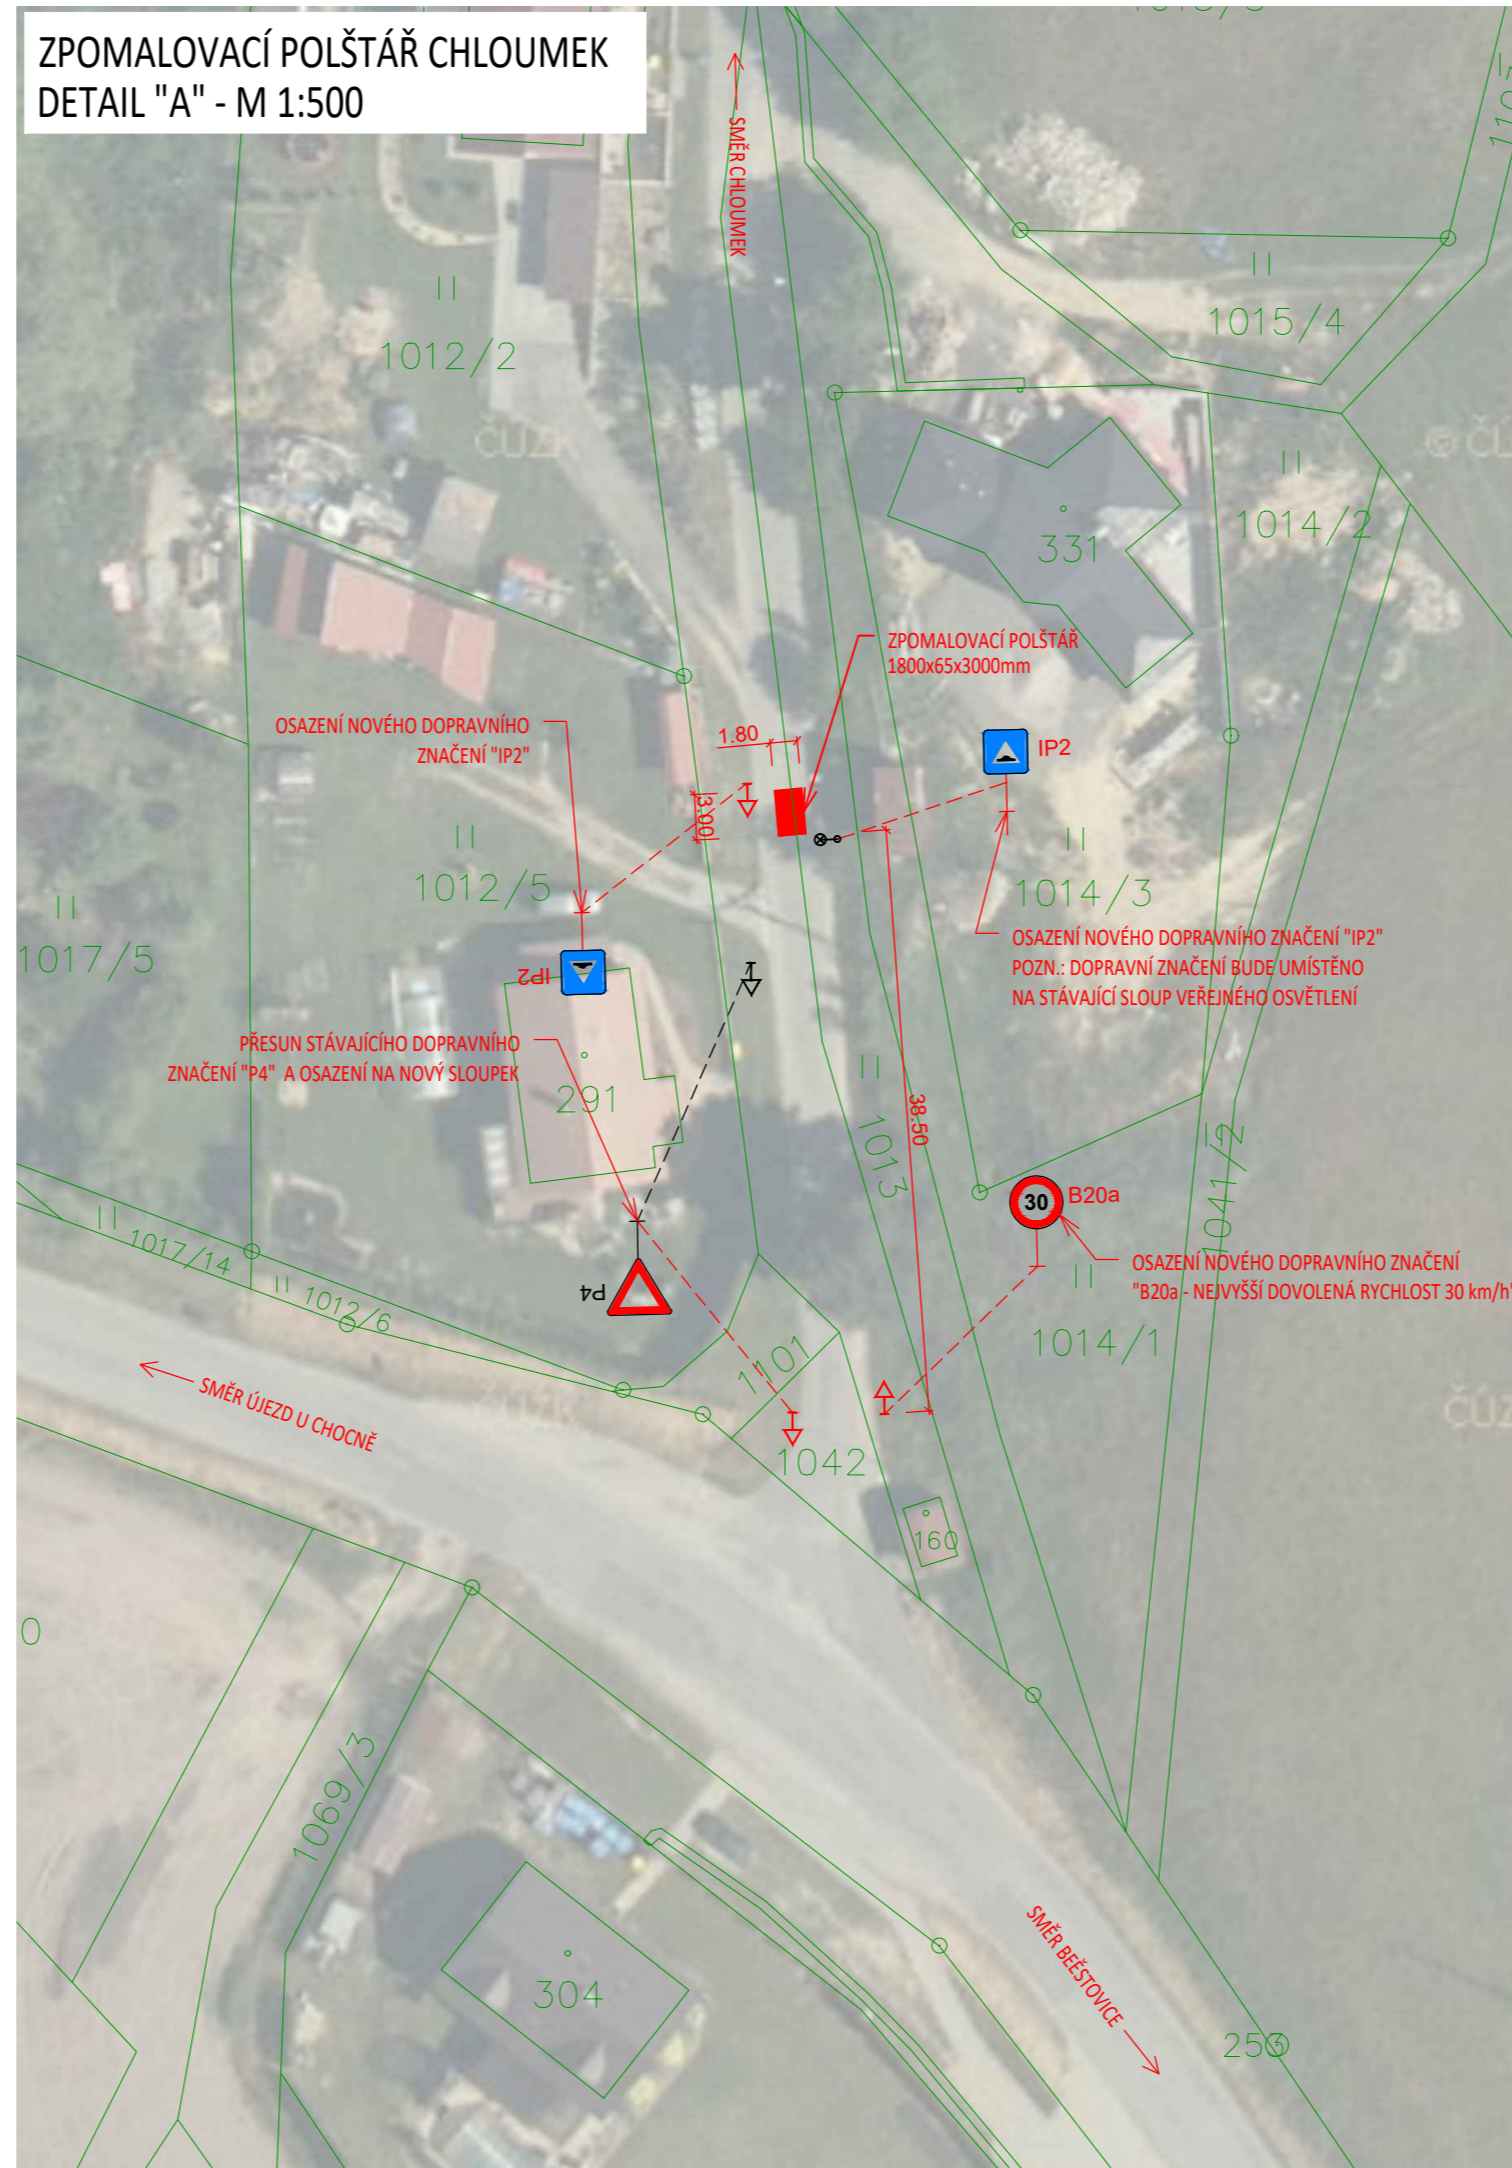


ZPOMALOVACÍ POLŠTÁŘ CHLOUMEK
DETAIL "B" - M 1:500



LEGENDA ČAR:

- NAVRŽENÝ STAV
- STÁVAJÍCÍ STAV
- KATASTR NEMOVITOSTÍ

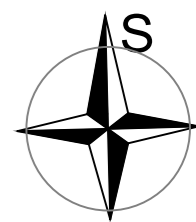

OBJEDNATEL	OBEC ÚJEZD U CHOČNĚ, ÚJEZD U CHOČNĚ 85, 565 01 CHOČEŇ	STUPEŇ DOKUMENTACE	PDPS	
ZODPOVĚDNÝ PROJEKTANT	ING. PETR VALIHRACH	ZAK. ČÍSLO		
VYPRACOVAL	BC. MARTIN KADRMAS	DATUM	SRPEN 2024	
NÁZEV STAVBY	ZPOMALOVACÍ POLŠTÁŘ CHLOUMEK	FORMÁT	3x4	
NÁZEV OBJEKTU		MĚŘÍTKO	1:1250, 1:500	
NÁZEV PŘÍLOHY	SITUACE STAVBY	POŘ. ČÍSLO	SOUPRAVA	
			3	