


SITUACE DIO



PLATNOST DOKUMENTACE

V	V	V
dne	dne	dne

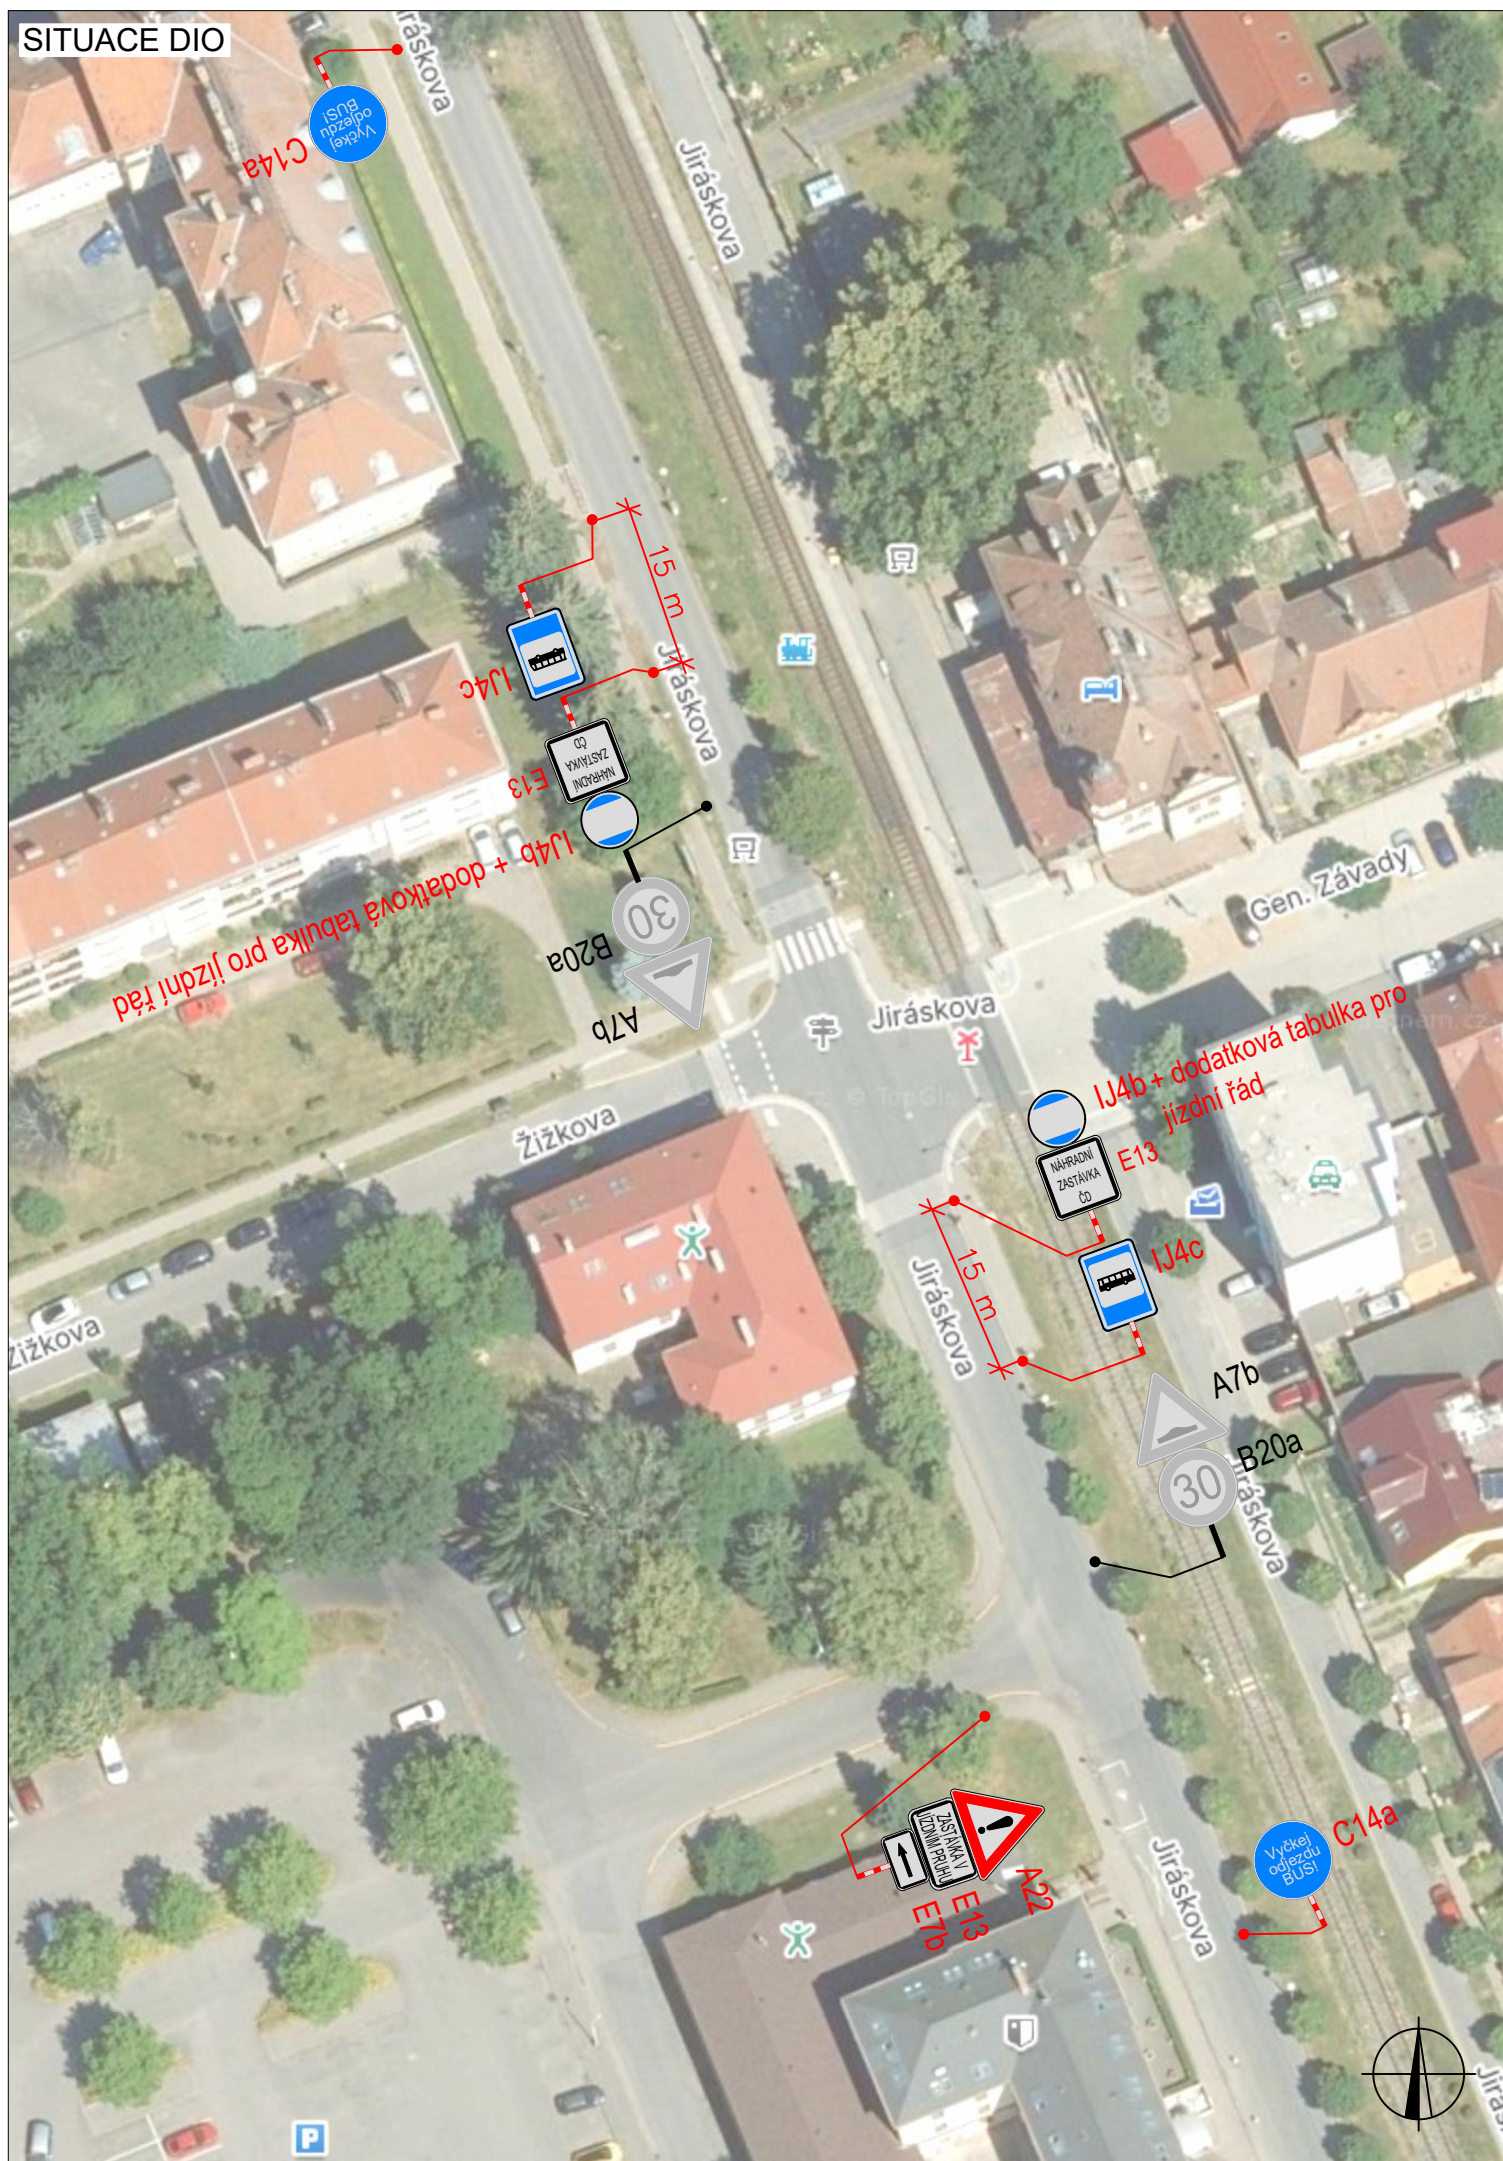

LEGENDA

	P6 TRVALÉ SVISLÉ DOPRAVNÍ ZNAČENÍ
	DOČASNĚ ZNEPLATNĚNÉ TRVALÉ DOPRAVNÍ ZNAČENÍ
	NAVRŽENÉ PŘECHODNÉ DOPRAVNÍ ZNAČENÍ

INSTALACE PŘECHODNÉHO DOPRAVNÍHO ZNAČENÍ BUDE PROVEDENO DLE PRAVIDEL TP 65 A TP 66 A TP 133

ZODPOVĚDNÝ PROJEKTANT:	Richard Peška		GEFAB
VYPRACOVAL:	Ing. Kateřina Čísařová		
KONTROLOVAL:	Richard Peška		
NÁZEV STAVBY:	Zajištění náhradní autobusové dopravy, Vysoké Mýto okres Ústí nad Orlicí, Pardubický kraj	ČÍSLO ZAKÁZKY: 015/2025	GEFAB CS spol. s r.o. Švédská 324/5, 620 00 Brno www.gefab.cz
OBSAH:	Situace dopravně-inženýrských opatření	DATUM: 01/2025	ČÍSLO PŘÍLOHY: 02.1.
		FORMÁT: A3	SOUJAVA: -
		MĚŘÍTKO: 1:1	
		ÚČEL: RDS	