


**Horní Jelení**

**Choceň**

**Brandýs nad Orlicí**

**Vysoké Mýto**

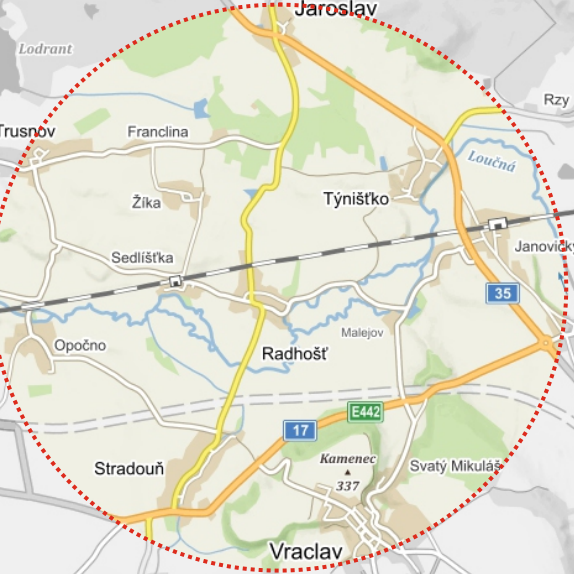

Jaroslav

Týniště


Vraclav

**LETEC**


NÁVRH PŘECHODNÉ ÚPRAVY PROVOZU  
NA POZEMNÍCH KOMUNIKACÍCH

SITUACE PŘÍLOHA č. 1/1,2, ke zn. RK20230114

Zpracoval dne 10.01.2023  
Jiří Lorenc +420 606 642 987; e-mail: info@lorenc.cz  
LETEC s.r.o.  
6. května 1378, 516 01 Rychnov nad Kněžnou

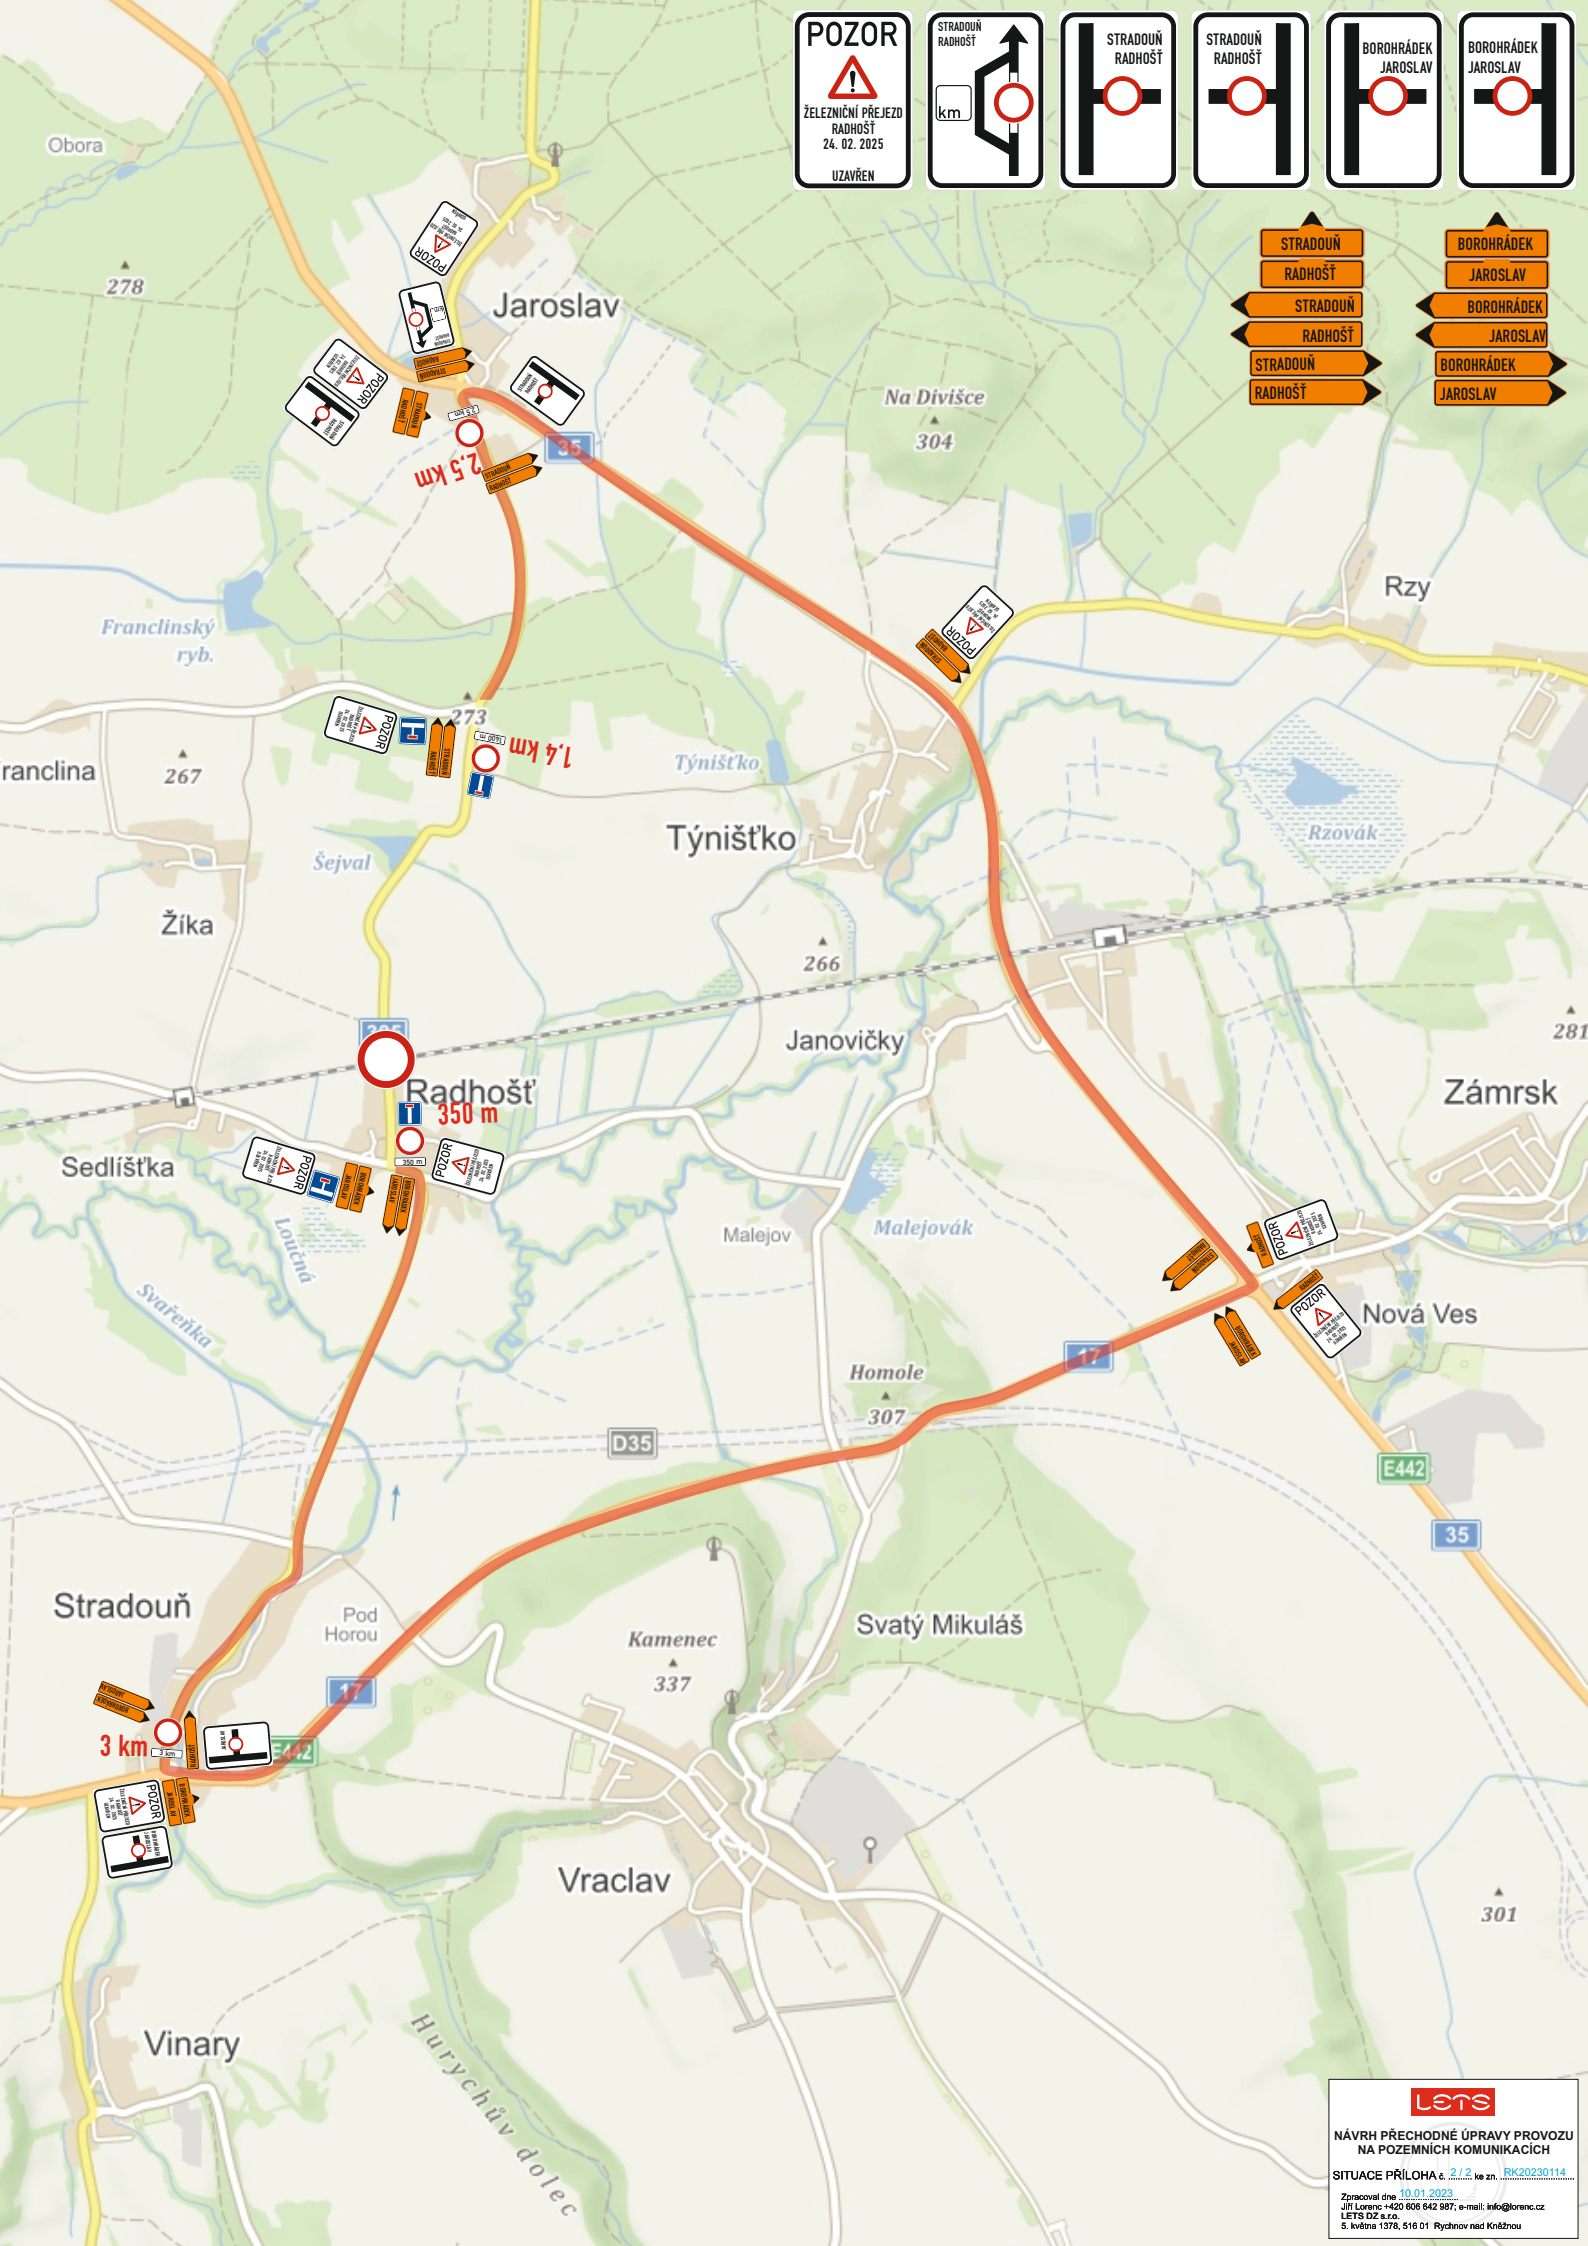

**POZOR**  
 ŽELEZNIČNÍ PŘEJEZD  
 RADHOŠŤ  
 24. 02. 2025  
 UZAVŘEN

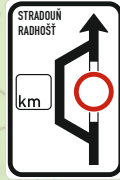

STRADOUŇ	BOROHRÁDEK
RADHOŠŤ	JAROSLAV
STRADOUŇ	BOROHRÁDEK
RADHOŠŤ	JAROSLAV
STRADOUŇ	BOROHRÁDEK
RADHOŠŤ	JAROSLAV

2,5 km

Jaroslav

Na Divišce  
304

Rzy

1,4 km

Týnišťko

Janovičky

Zámorsk

Radhošť  
350 m

Sedlištka

Malejov

Malejovák

Nová Ves

D35

Homole  
307

E442

35

Stradouň

Pod Horou

Kamenec  
337

Svatý Mikuláš

3 km

Vraclav

301

Vinary

Hurýchův důlec



NÁVRH PŘECHODNÉ ÚPRAVY PROVOZU  
 NA POZEMNÍCH KOMUNIKACÍCH

SITUACE PŘÍLOHA č. 2/2, RK20230114

Zpracoval dne 10.01.2023  
 Jiří Lorenc +420 606 642 987; e-mail: info@lorenc.cz  
 LETS DZ s.r.o.  
 Š. Avoine 1376, 516 01 Rychov nad Kněžnou