




22.02.-23.02.2025



NÁVRH PŘECHODNÉ ÚPRAVY PROVOZU
NA POZEMNÍCH KOMUNIKACÍCH

SITUACE PŘÍLOHA č. 1.1.2 ke zn. RK20250039

Zpracováno dne 22.01.2025
Jiří Lorenc +420 608 642 987; e-mail: info@lorenz.cz
LENS DZ s.r.o.
6. květen 1376, 516 01 Rychov nad Kněžnou

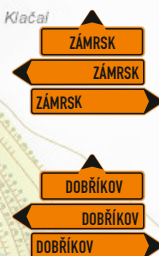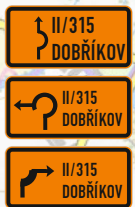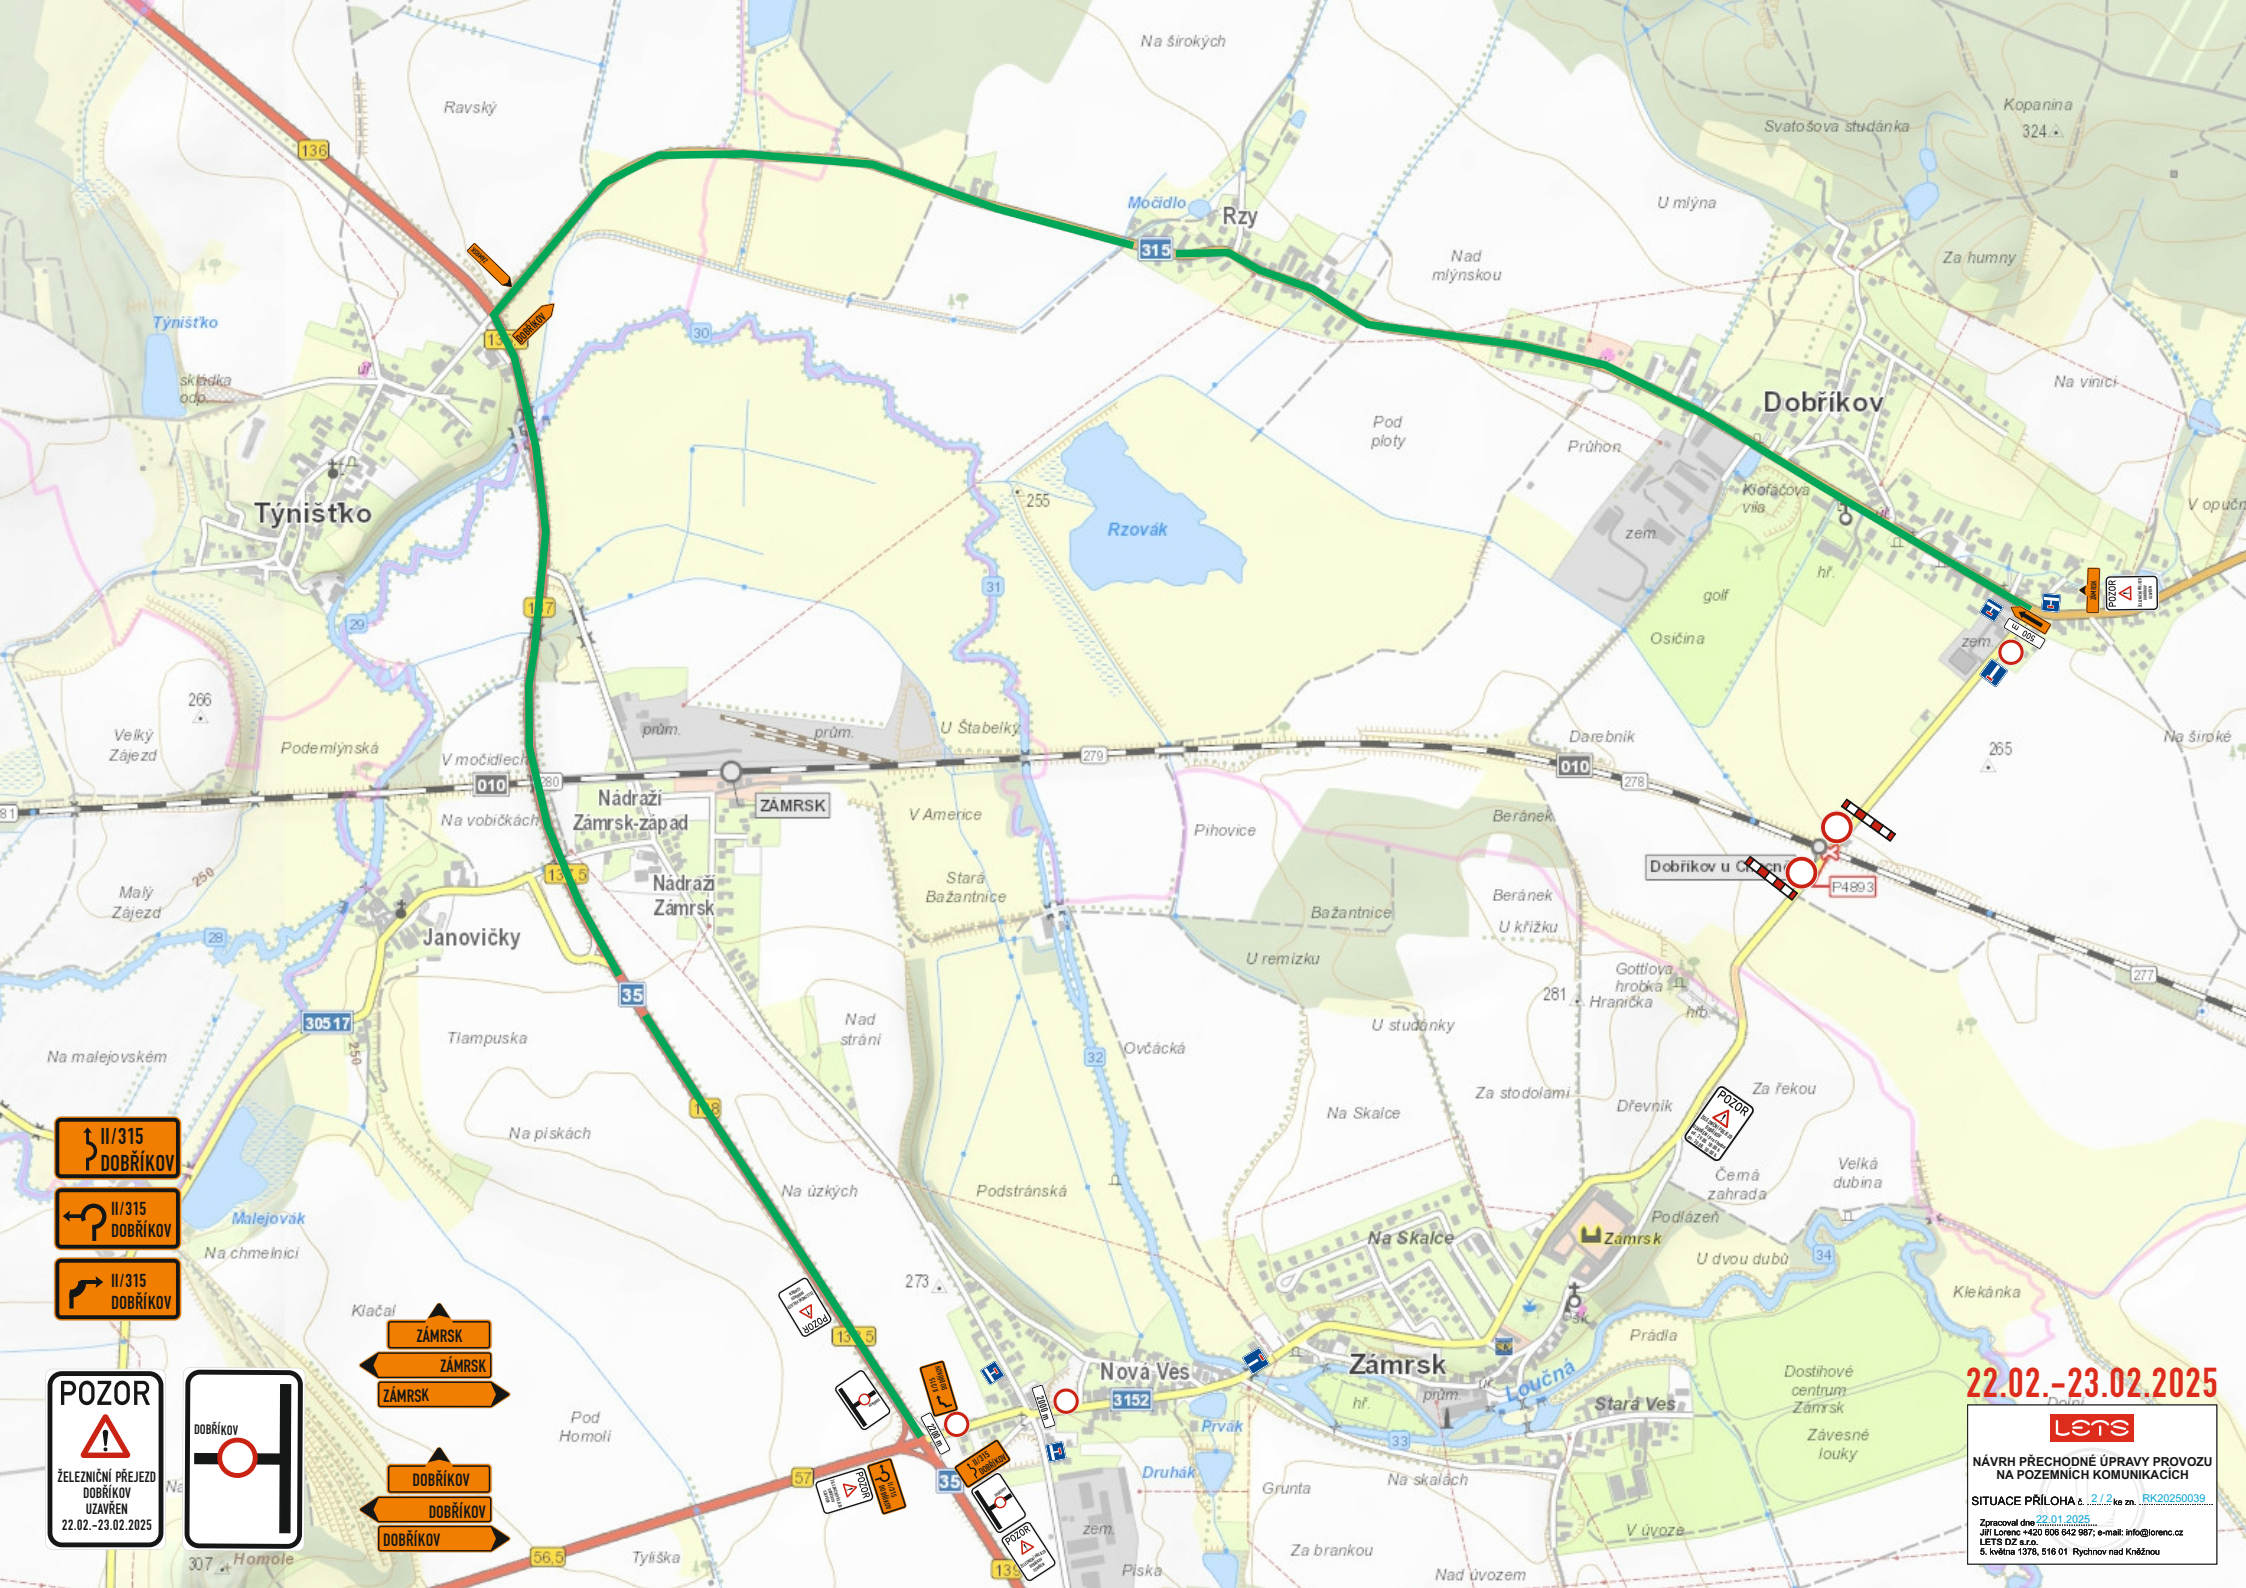

22.02.-23.02.2025

LENS

NÁVRH PŘECHODNÉ ÚPRAVY PROVOZU
NA POZEMNÍCH KOMUNIKACÍCH

SITUACE PŘÍLOHA č. 2.1.2 ke zn. RK20250039

Zpracoval dne 22.01.2025
Jiří Lorenc +420 608 642 987; e-mail: info@lorenc.cz
LENS DIZ s.r.o.
6. května 1376, 516 01 Rychov nad Kněžnou