

VĚTVE ..C.. až ..E.. TVORÍ.. SO 135

IZ4a

ZAMRSK

IZ4b

ZAMRSK


VZOROVÝ REZ - D

VĚTEV ..D..

DL. 76,81, Š. 1,5 M

PROPOSTEK DN 400 DL 4,2 M Z PRŮJEDRY
SN 12 ŽEBROVANÁ KONSTRUKCE STĚNY
S ŽEB. VTKOVOU JIMKOU S MŘÍŽÍ
NATOKY V DL: 10 M KŘEPEMÝ KAM. DÍAZBOU
TL. 200 MM OD BET. LOŽE TL. 40 MM

SM. SVOU VŮSTĚM DO PROJEKČNÍ PŘIKOPI
SM. SVOU VŮSTĚM DO PROJEKČNÍ PŘIKOPI
STAVBAČ. LOKOBY DO PROJEKČNÍ PŘIKOPI
SM. SVOU VŮSTĚM DO PROJEKČNÍ PŘIKOPI
SM. SVOU VŮSTĚM DO PROJEKČNÍ PŘIKOPI

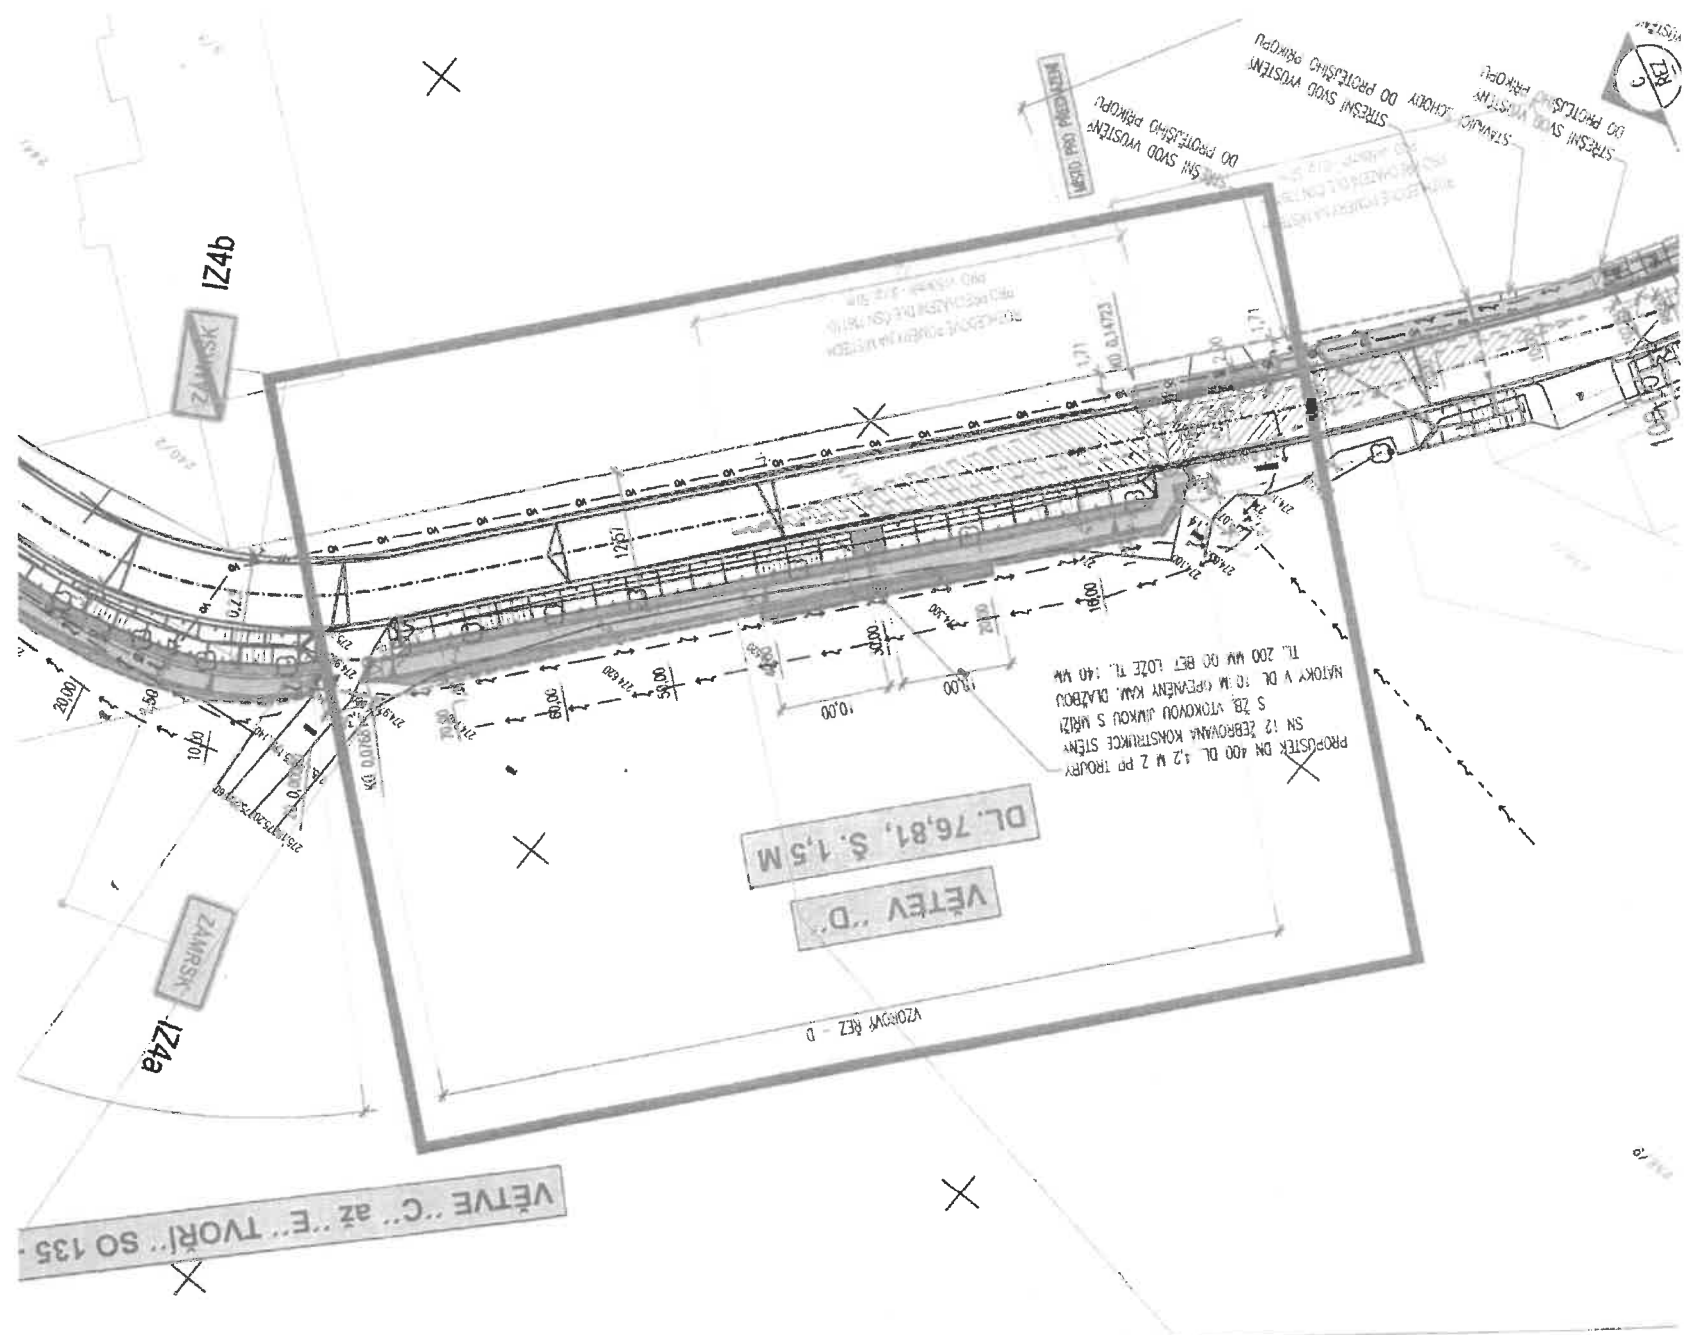

OBSAH:		KOORDINAČNÍ STUJCE	
OBEC:	C. SITUAČNÍ VÝKRESY	CHODNÍK PODLE SILNICE II/3152 - ZÁHRSK	
ARČNÍ ČÍSLO:	1936	INVESTOR: Obec Zámek, Zámek 95, 565 43, Zámek	
ZAK. ČÍSLO:	1936-19-3	KRAJ: PARDUBICKÝ	
STUPEŇ:	DUSP+PPS	OBER: OSTI NAD ORLICI	
MÍSTNÍ ÚŘAD: 1936-19-3		Hlavní projektant: ING. JAN BURSA	
DUSP+PPS		Zodpovědný projektant: ING. JAN BURSA	
FOKSTROVA Č.P. 175, 566 01 VŘOČE UHO E-MAIL: MDS@MDSPROJEKT.CZ		Technická kontrola: ING. JAN BURSA	
MDS PROJEKT		Zpracoval: MLOŠ BEDNÁŘ, DIS.	
KRESLIL: MLOŠ BEDNÁŘ, DIS.		KRESLIL: MLOŠ BEDNÁŘ, DIS.	
VÝŠKOVÝ SYSTÉM: BpV		SOUVISEJÍCÍ SYSTÉM: S-ŠTSK	

DUSP+PPS
C.



	LEGENDA PŮVODNÍ
	CHODNÍK - BETONOVÁ PĚŤA ŠÍŘKA 100/200 TL. 80 MM
	PŘÍZEMNÍ CHODNÍK - BETONOVÁ PĚŤA ŠÍŘKA 100/200 TL. 80 MM
	CHODNÍK - BETONOVÁ PĚŤA ŠÍŘKA 100/200 TL. 80 MM - VÁROVNÉ PÁSY
	PŘÍZEMNÍ CHODNÍK - BETONOVÁ PĚŤA ŠÍŘKA 100/200 TL. 80 MM
	CHODNÍK - BETONOVÁ PĚŤA ŠÍŘKA 100/200 TL. 80 MM - VÁROVNÉ PÁSY
	CHODNÍK - BETONOVÁ PĚŤA ŠÍŘKA 100/200 TL. 80 MM
	LEGENDA NOVÝ STAV
	NOVÉ NAVRŽENÉ HRANÍ CHODNÍKŮ
	NOVÉ NAVRŽENÝ STAV V RÁMCI KANCEL. - DOKTORŮV
	Modernizace sítnice II/3152 Zámek - Doktorův
	KOTY NAVRŽENOU ČÁSTÍ
	MÍSTNÍ ÚŘAD
	HRANICE A PLOCHA NAVRŽENOU ZABŮRŇÍ POZEMKŮ STAVBOU - "CHODNÍK PODLE SILNICE II/3152 - ZÁHRSK"
	HRANICE A PLOCHA NAVRŽENOU ZABŮRŇÍ POZEMKŮ STAVBOU - "CHODNÍK PODLE SILNICE II/3152 - ZÁHRSK"
	SEZNAM STAVĚNÍCH OBJEKTŮ
	SO 134 - CHODNÍK NOVÁ VĚŠ
	SO 135 - CHODNÍK ZÁHRSK
	SO 431 - ÚPRAVA NA NOVÝ ÚČEL
	SO 432 - ÚPRAVA NA ZÁHRSK
	LEGENDA ÚPRAVY VE STŘ. PŘEMĚNĚ VEŘEJNÉHO