



282

CHOCEŇ

SPOŘILOV

Homole  
332

ÚO Choceň, Husova, čp.118 - kNN, SR IV-12-2027028



NÁVRH PŘECHODNÉ ÚPRAVY PROVOZU  
NA POZEMNÍCH KOMUNIKACÍCH

SITUACE PŘÍLOHA č. 1/1,2 ke zn. RK20240496


Zpracoval dne 21.08.2024  
Jiří Lorenz +420 506 542 987; e-mail: info@lorenz.cz  
LETS DZ s.r.o.  
5. května 1578, 516 01 Řehov nad Křečnou



OD230 - skupina komunikace 01  
Pracovní místo na pozemní komunikaci  
- posuvné pracovní místo otevřený výkop, startovací jámy, atd.

2837/23

max.50 m

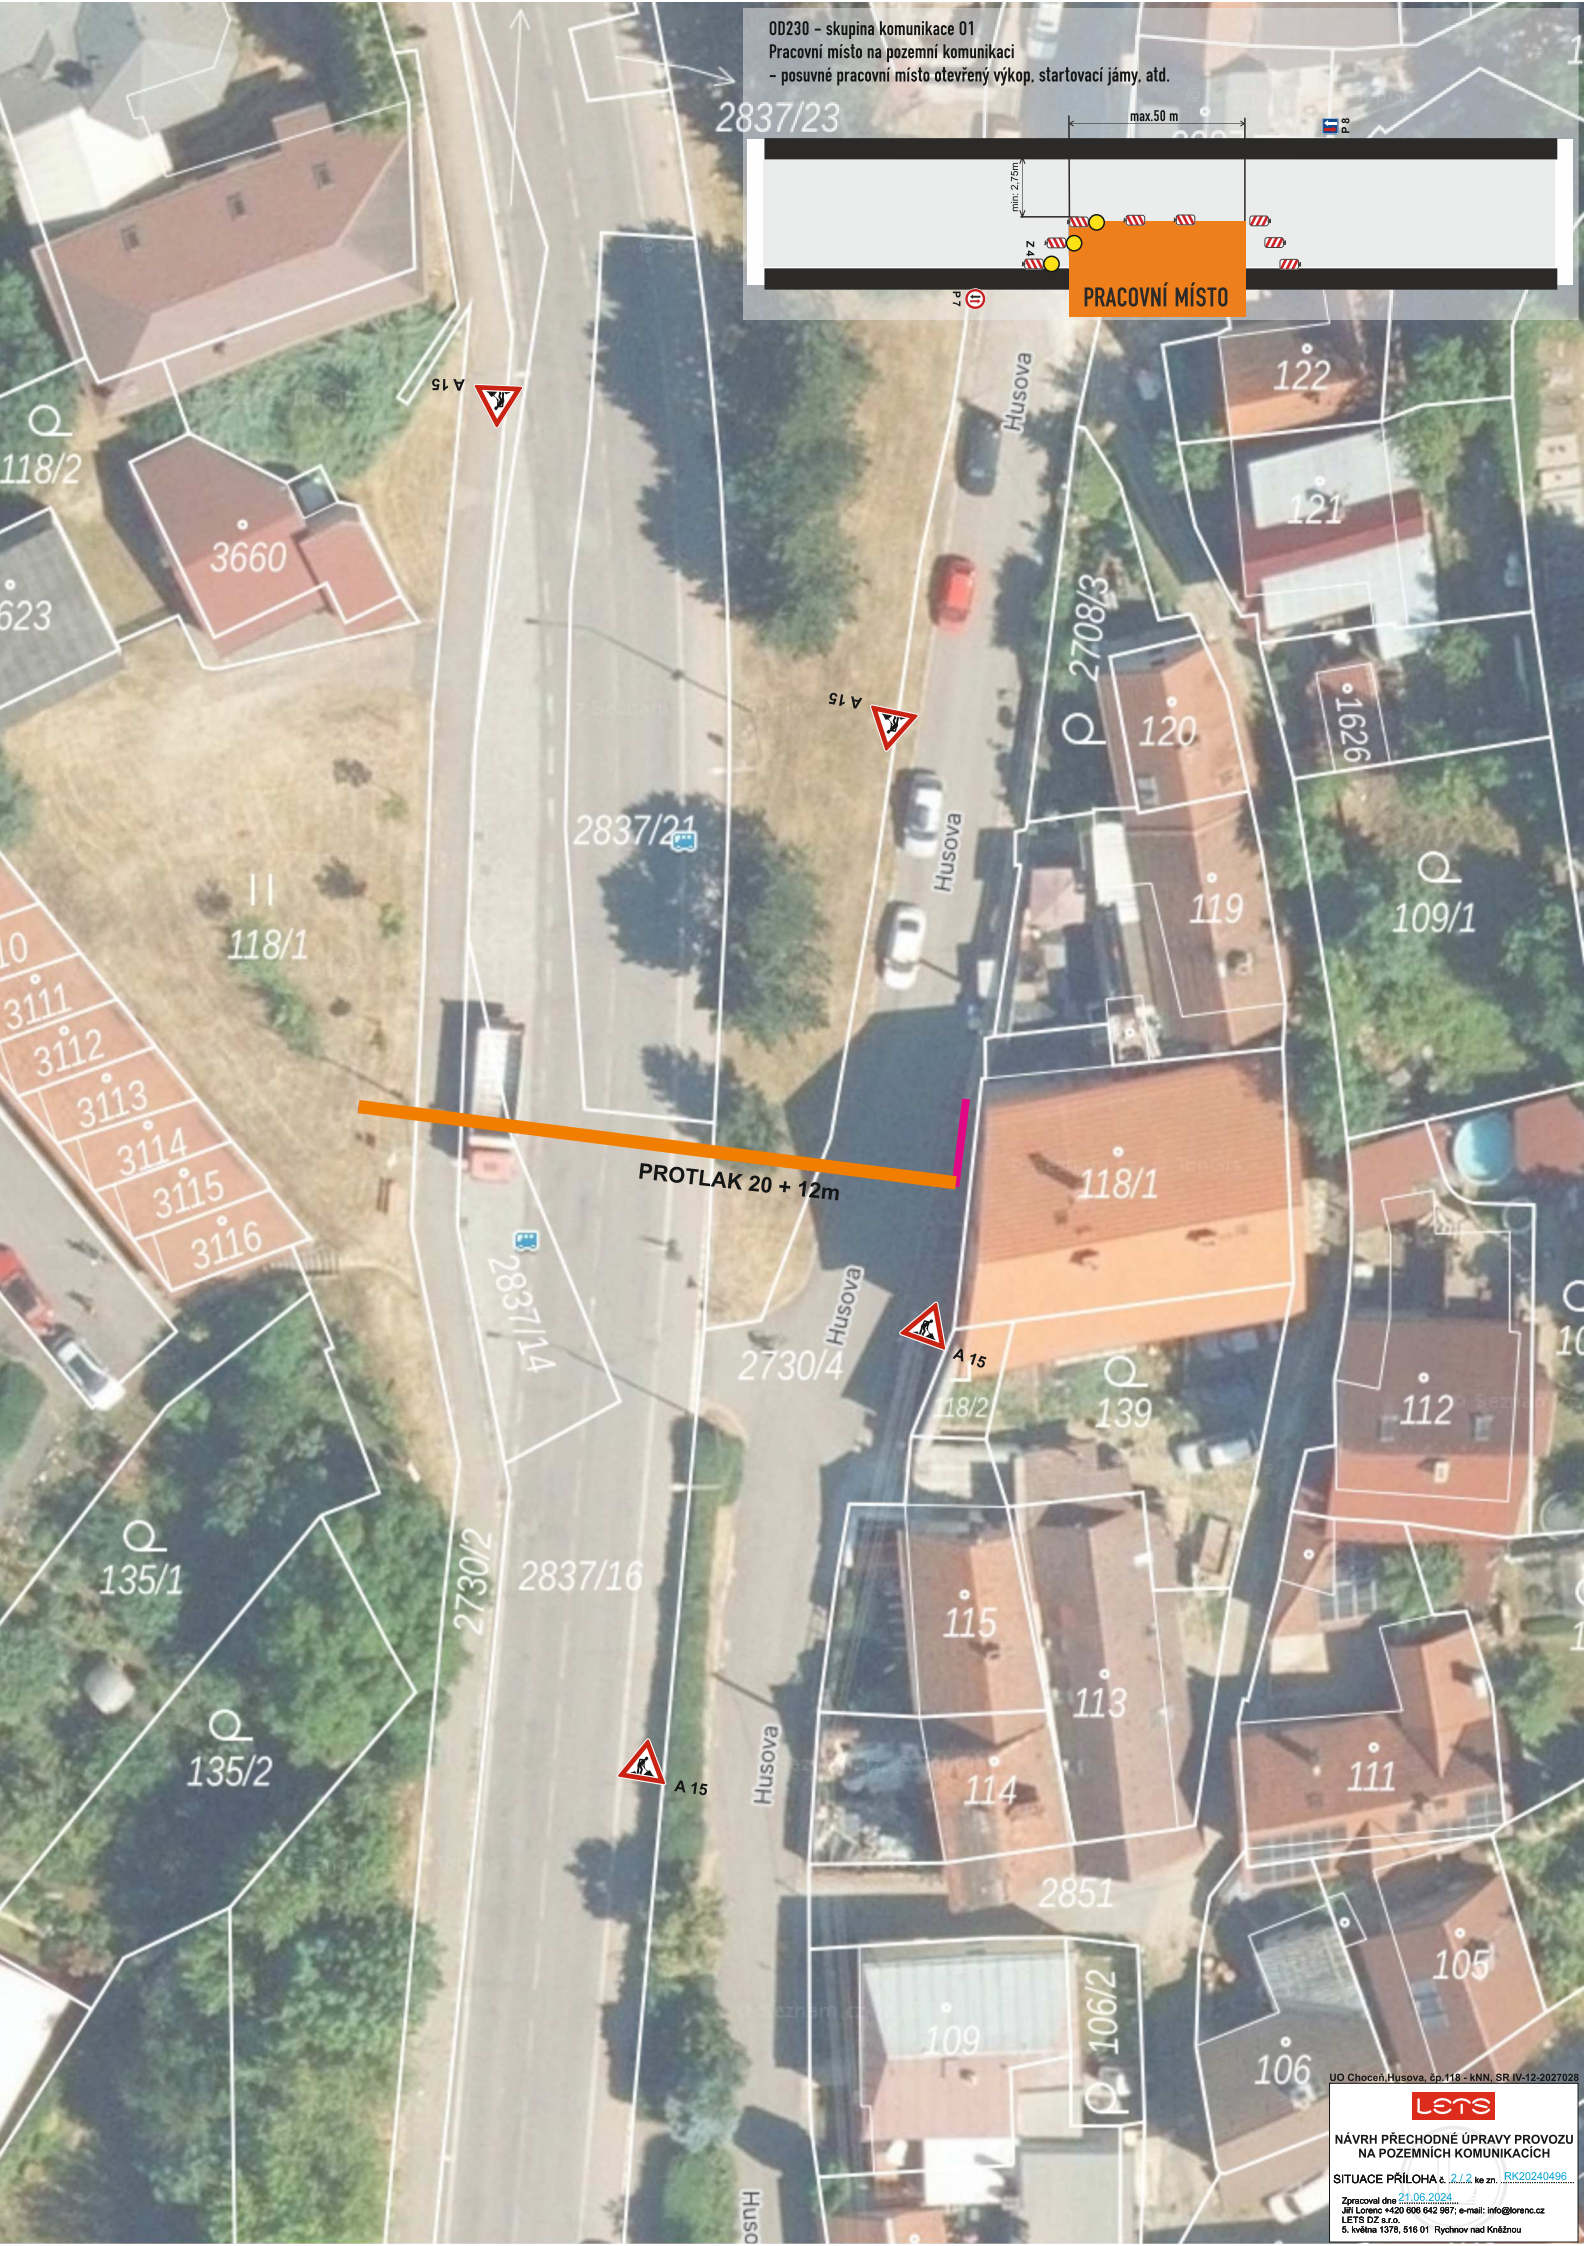

UO Choceň,Husova,čp.118 - kNN, SR,IV.12-2027028



NÁVRH PŘECHODNÉ ÚPRAVY PROVOZU  
NA POZEMNÍCH KOMUNIKACÍCH

SITUACE PŘÍLOHA č. 2/1.2 ke zn. RK20240496

Zpracoval dne 21.06.2024  
Jiří Lorenc +420 606 642 667; e-mail: info@lorenc.cz  
LETS DZ s.r.o.  
S. květena 1370, 516 01 Rychov nad Kněžnou