


DŽBÁNOV

NÁVRH ÚZEMNÍHO PLÁNU

1 : 5 000

ODŮVODNĚNÍ - KOORDINAČNÍ VÝKRES

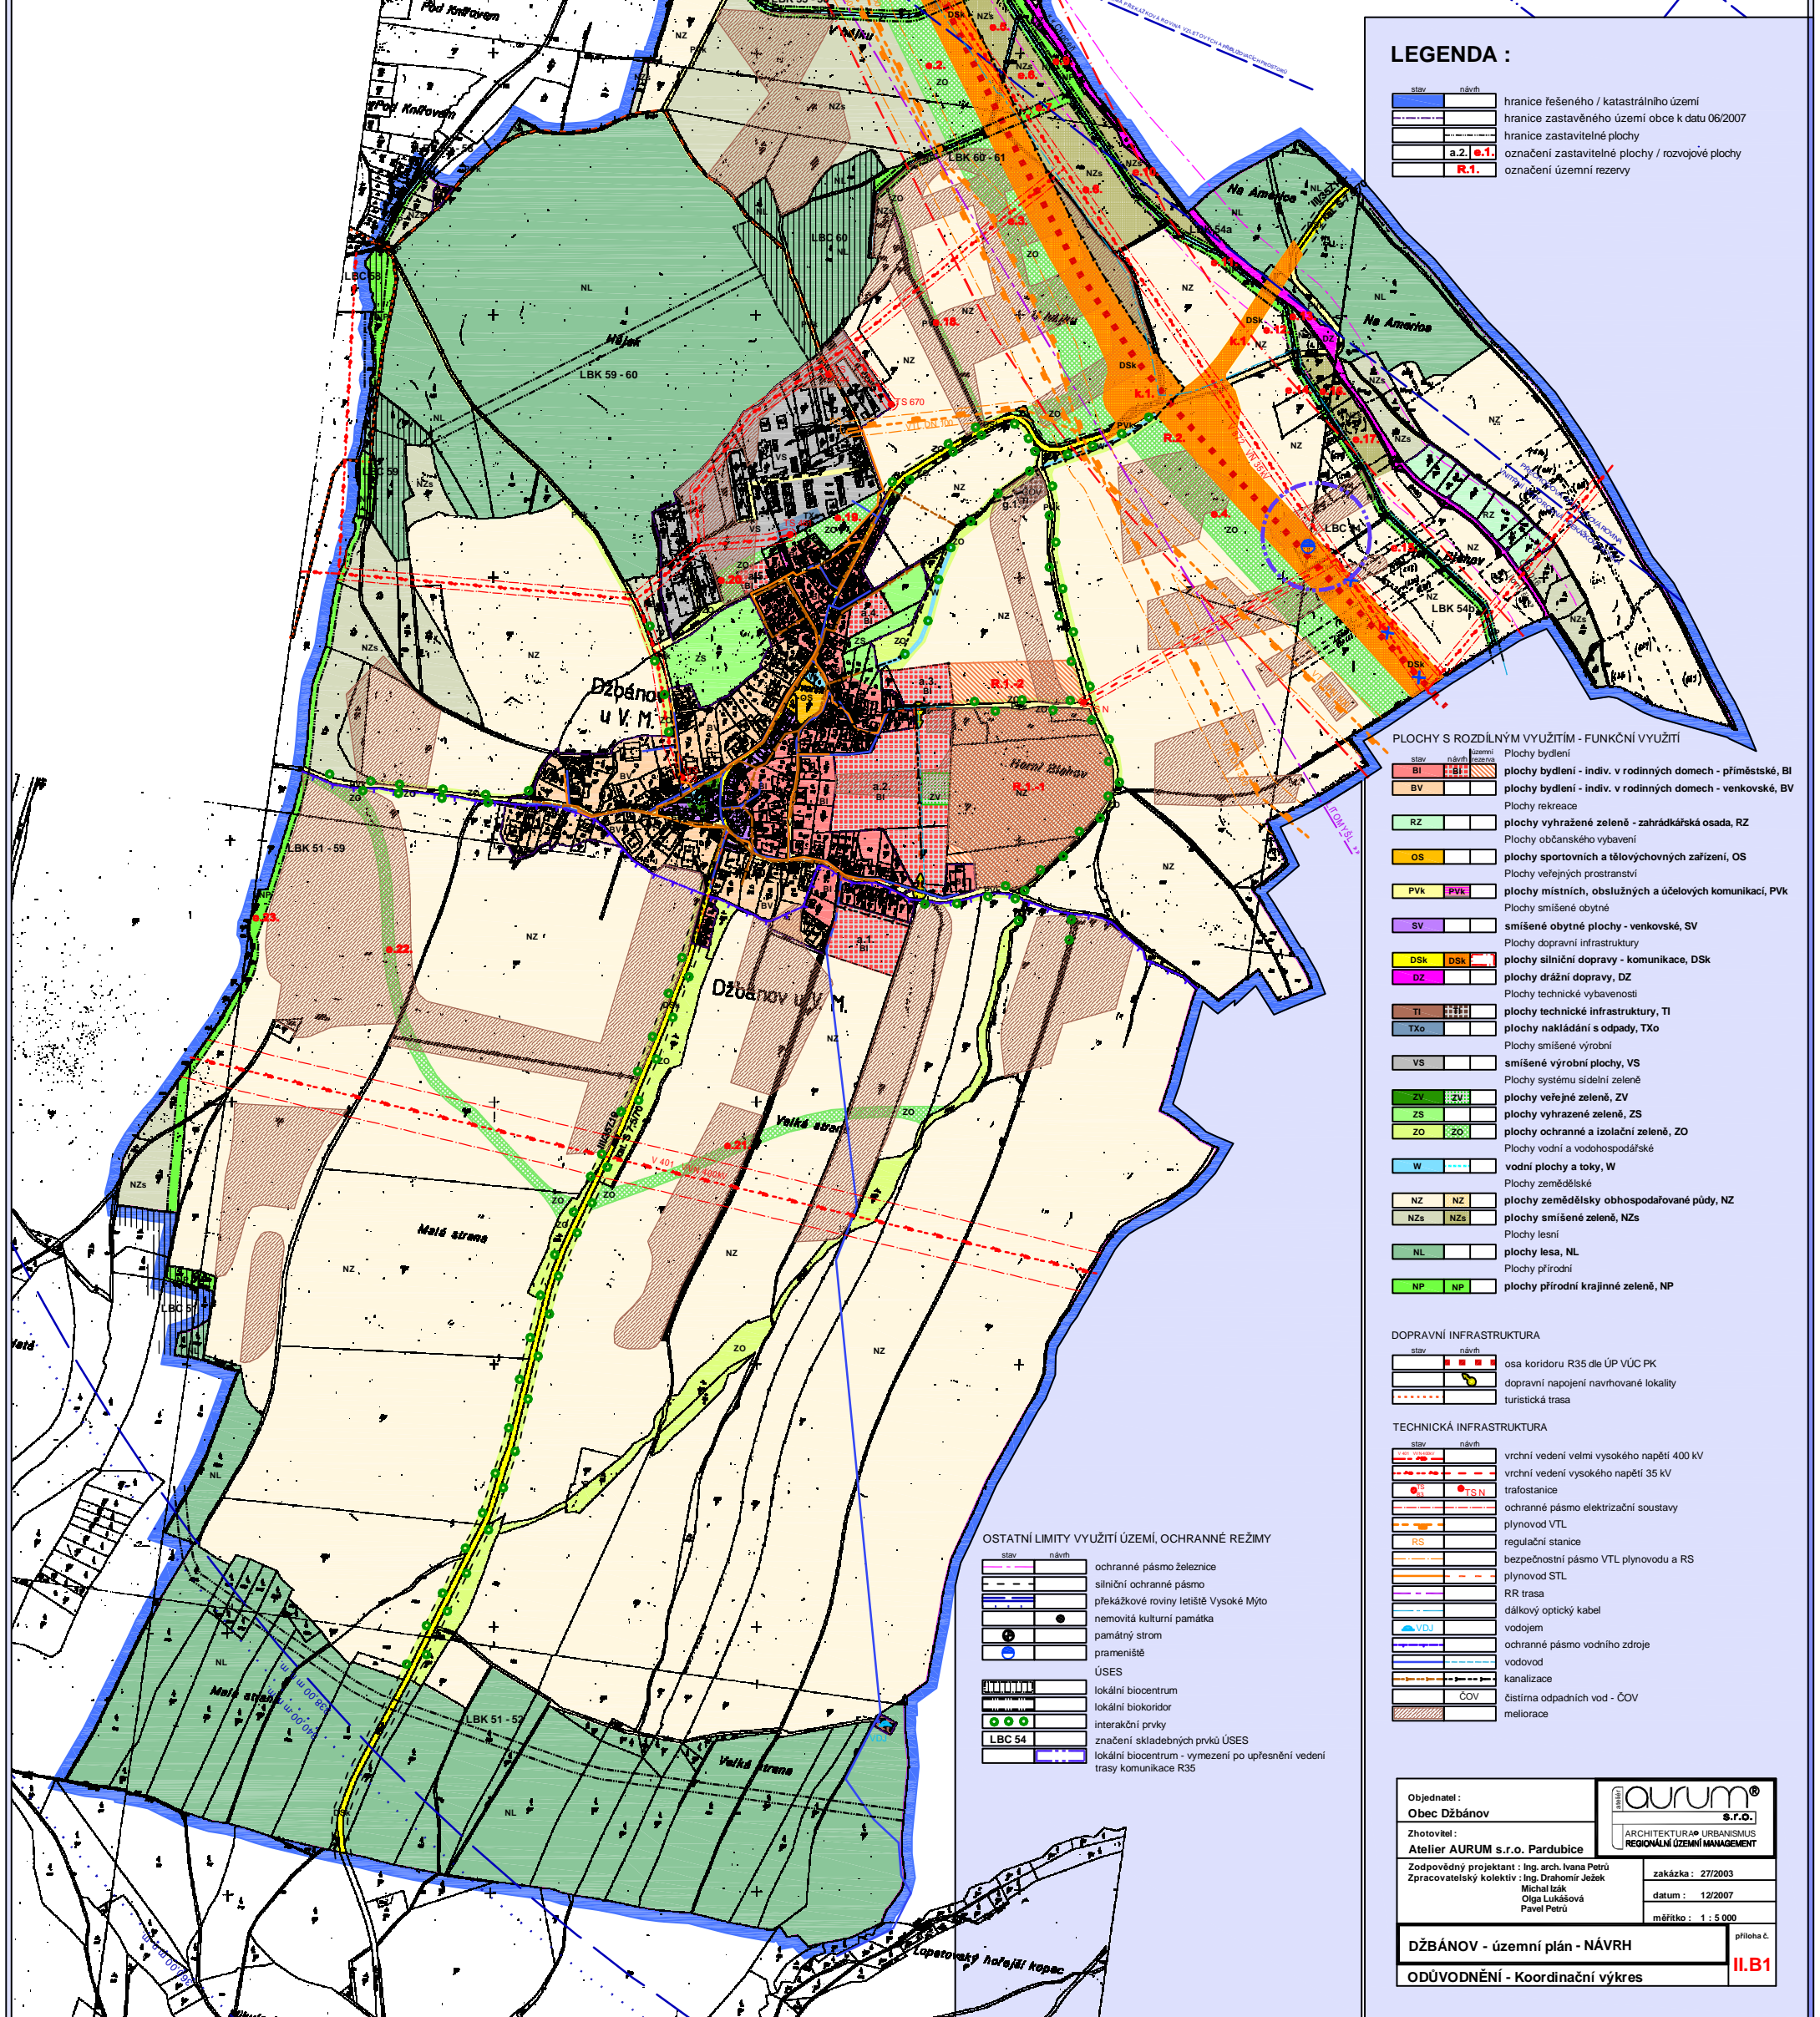

LEGENDA :

stav	návrh	hranice řešeného / katastrálního území
-----	-----	hranice zastavěného území obce k datu 06/2007
-----	-----	hranice zastavitelné plochy
a.2.	e.1.	označení zastavitelné plochy / rozvojové plochy
R.1.		označení územní rezy

PLOCHY S ROZDÍLNÝM VYUŽITÍM - FUNKČNÍ VYUŽITÍ

stav	návrh	Plochy bydlení
BI	BI	plochy bydlení - indiv. v rodinných domech - příměstské, BI
BV	BV	plochy bydlení - indiv. v rodinných domech - venkovské, BV
		Plochy rekreace
RZ	RZ	plochy vyhrazené zeleně - zahrádkářská osada, RZ
		Plochy občanského vybavení
OS	OS	plochy sportovních a tělovýchovných zařízení, OS
		Plochy veřejných prostranství
PVK	PVK	plochy místních, obslužných a účelových komunikací, PVK
		Plochy smíšené obytné
SV	SV	smíšené obytné plochy - venkovské, SV
		Plochy dopravní infrastruktury
DSK	DSK	plochy silniční dopravy - komunikace, DSK
DZ	DZ	plochy drážní dopravy, DZ
		Plochy technické vybavenosti
TI	TI	plochy technické infrastruktury, TI
TXo	TXo	plochy nakládání s odpady, TXo
		Plochy smíšené výrobní
VS	VS	smíšené výrobní plochy, VS
		Plochy systému sídelní zeleně
ZV	ZV	plochy veřejné zeleně, ZV
ZS	ZS	plochy vyhrazené zeleně, ZS
ZO	ZO	plochy ochranné a izolační zeleně, ZO
		Plochy vodní a vodohospodářské
W	W	vodní plochy a toky, W
		Plochy zemědělské
NZ	NZ	plochy zemědělsky obhospodařované půdy, NZ
NZs	NZs	plochy smíšené zeleně, NZs
NL	NL	Plochy lesní
NP	NP	plochy přírodní krajinné zeleně, NP

DOPRAVNÍ INFRASTRUKTURA

stav	návrh	osa koridoru R35 dle ÚP VÚC PK
-----	-----	dopravní napojení navrhované lokality
-----	-----	turistická trasa

TECHNICKÁ INFRASTRUKTURA

stav	návrh	vrchní vedení velmi vysokého napětí 400 kV
-----	-----	vrchní vedení vysokého napětí 35 kV
-----	-----	trafostanice
-----	-----	ochranné pásmo elektrizační soustavy
-----	-----	plynovod VTL
RS	RS	regulační stanice
-----	-----	bezpečnostní pásmo VTL plynovodu a RS
-----	-----	plynovod STL
-----	-----	RR trasa
-----	-----	dálkový optický kabel
VDI	VDI	vodojem
-----	-----	ochranné pásmo vodního zdroje
-----	-----	vodovod
-----	-----	kanalizace
-----	-----	čistírna odpadních vod - ČOV
-----	-----	meliorace

OSTATNÍ LIMITY VYUŽITÍ ÚZEMÍ, OCHRANNÉ REŽIMY

stav	návrh	ochranné pásmo železnice
-----	-----	silniční ochranné pásmo
-----	-----	překážkové roviny letiště Vysoké Mýto
-----	-----	memoriální kulturní památka
-----	-----	památný strom
-----	-----	prameniště
-----	-----	ÚSES
-----	-----	lokální biocentrum
-----	-----	lokální biokoridor
-----	-----	interakční prvky
LBC 54	LBC 54	značení skladebných prvků ÚSES
-----	-----	lokální biocentrum - vymezení po upřesnění vedení trasy komunikace R35

Objednatel: Obec Džbánov	 ARCHITEKTURA URBANISMUS REGIONÁLNÍ ÚZEMNÍ MANAGEMENT	
Zhotovitel: Atelier AURUM s.r.o. Pardubice		
Zodpovědný projektant: Ing. arch. Ivana Petru Zpracovatelský kolektiv: Ing. Drahomír Ježek Michal Isák Olga Lukášová Pavel Petru	zakázka: 27/2003 datum: 12/2007 měřítko: 1 : 5 000	
DŽBÁNOV - územní plán - NÁVRH		příloha č.
ODŮVODNĚNÍ - Koordinační výkres		II.B1