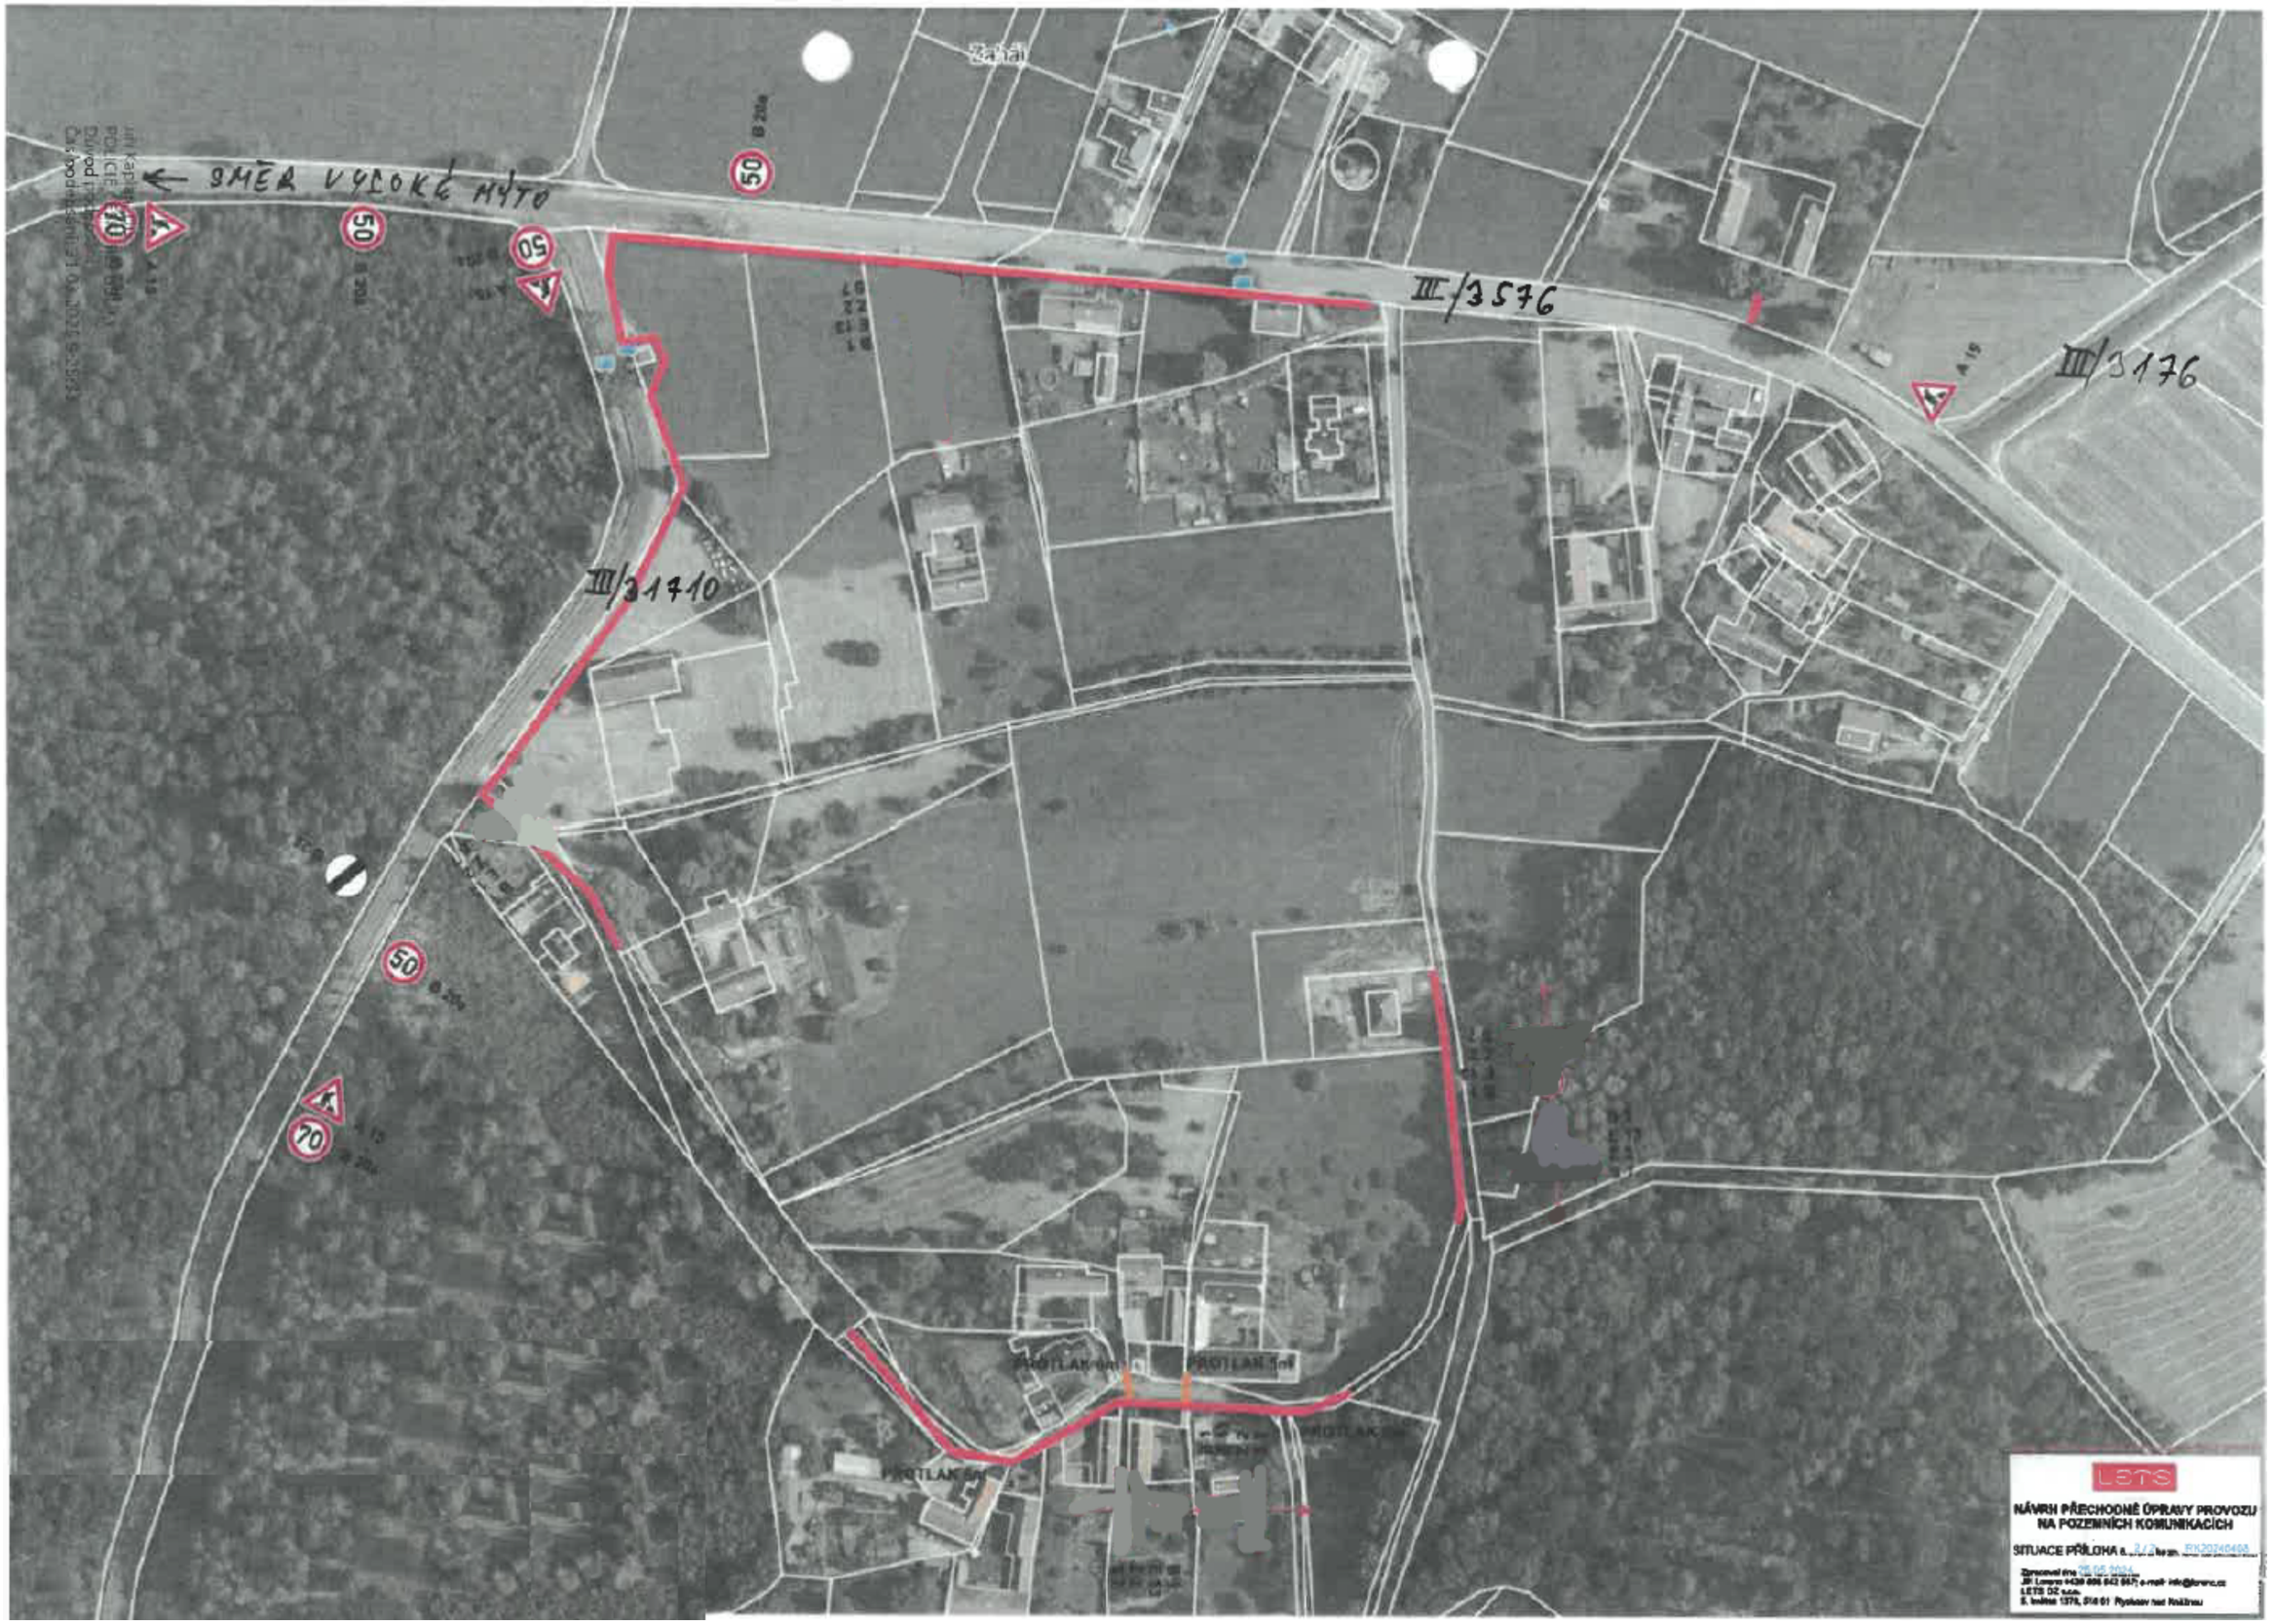
SMĚR VYSOKÉ MÝTO
III/3576
III/3176
III/31410
50
70
PROTLAK 6m
PROTLAK 1m
PROTLAK 6m
LETS
NÁVRH PŘECHODNÉ ÚPRAVY PROVOZU
NA POZEMNÍCH KOMUNIKACÍCH
SITUACE PŘÍLOHA č. 2/2