


ÚP ZÁDOLÍ

KOORDINAČNÍ VÝKRES

1 : 5 000

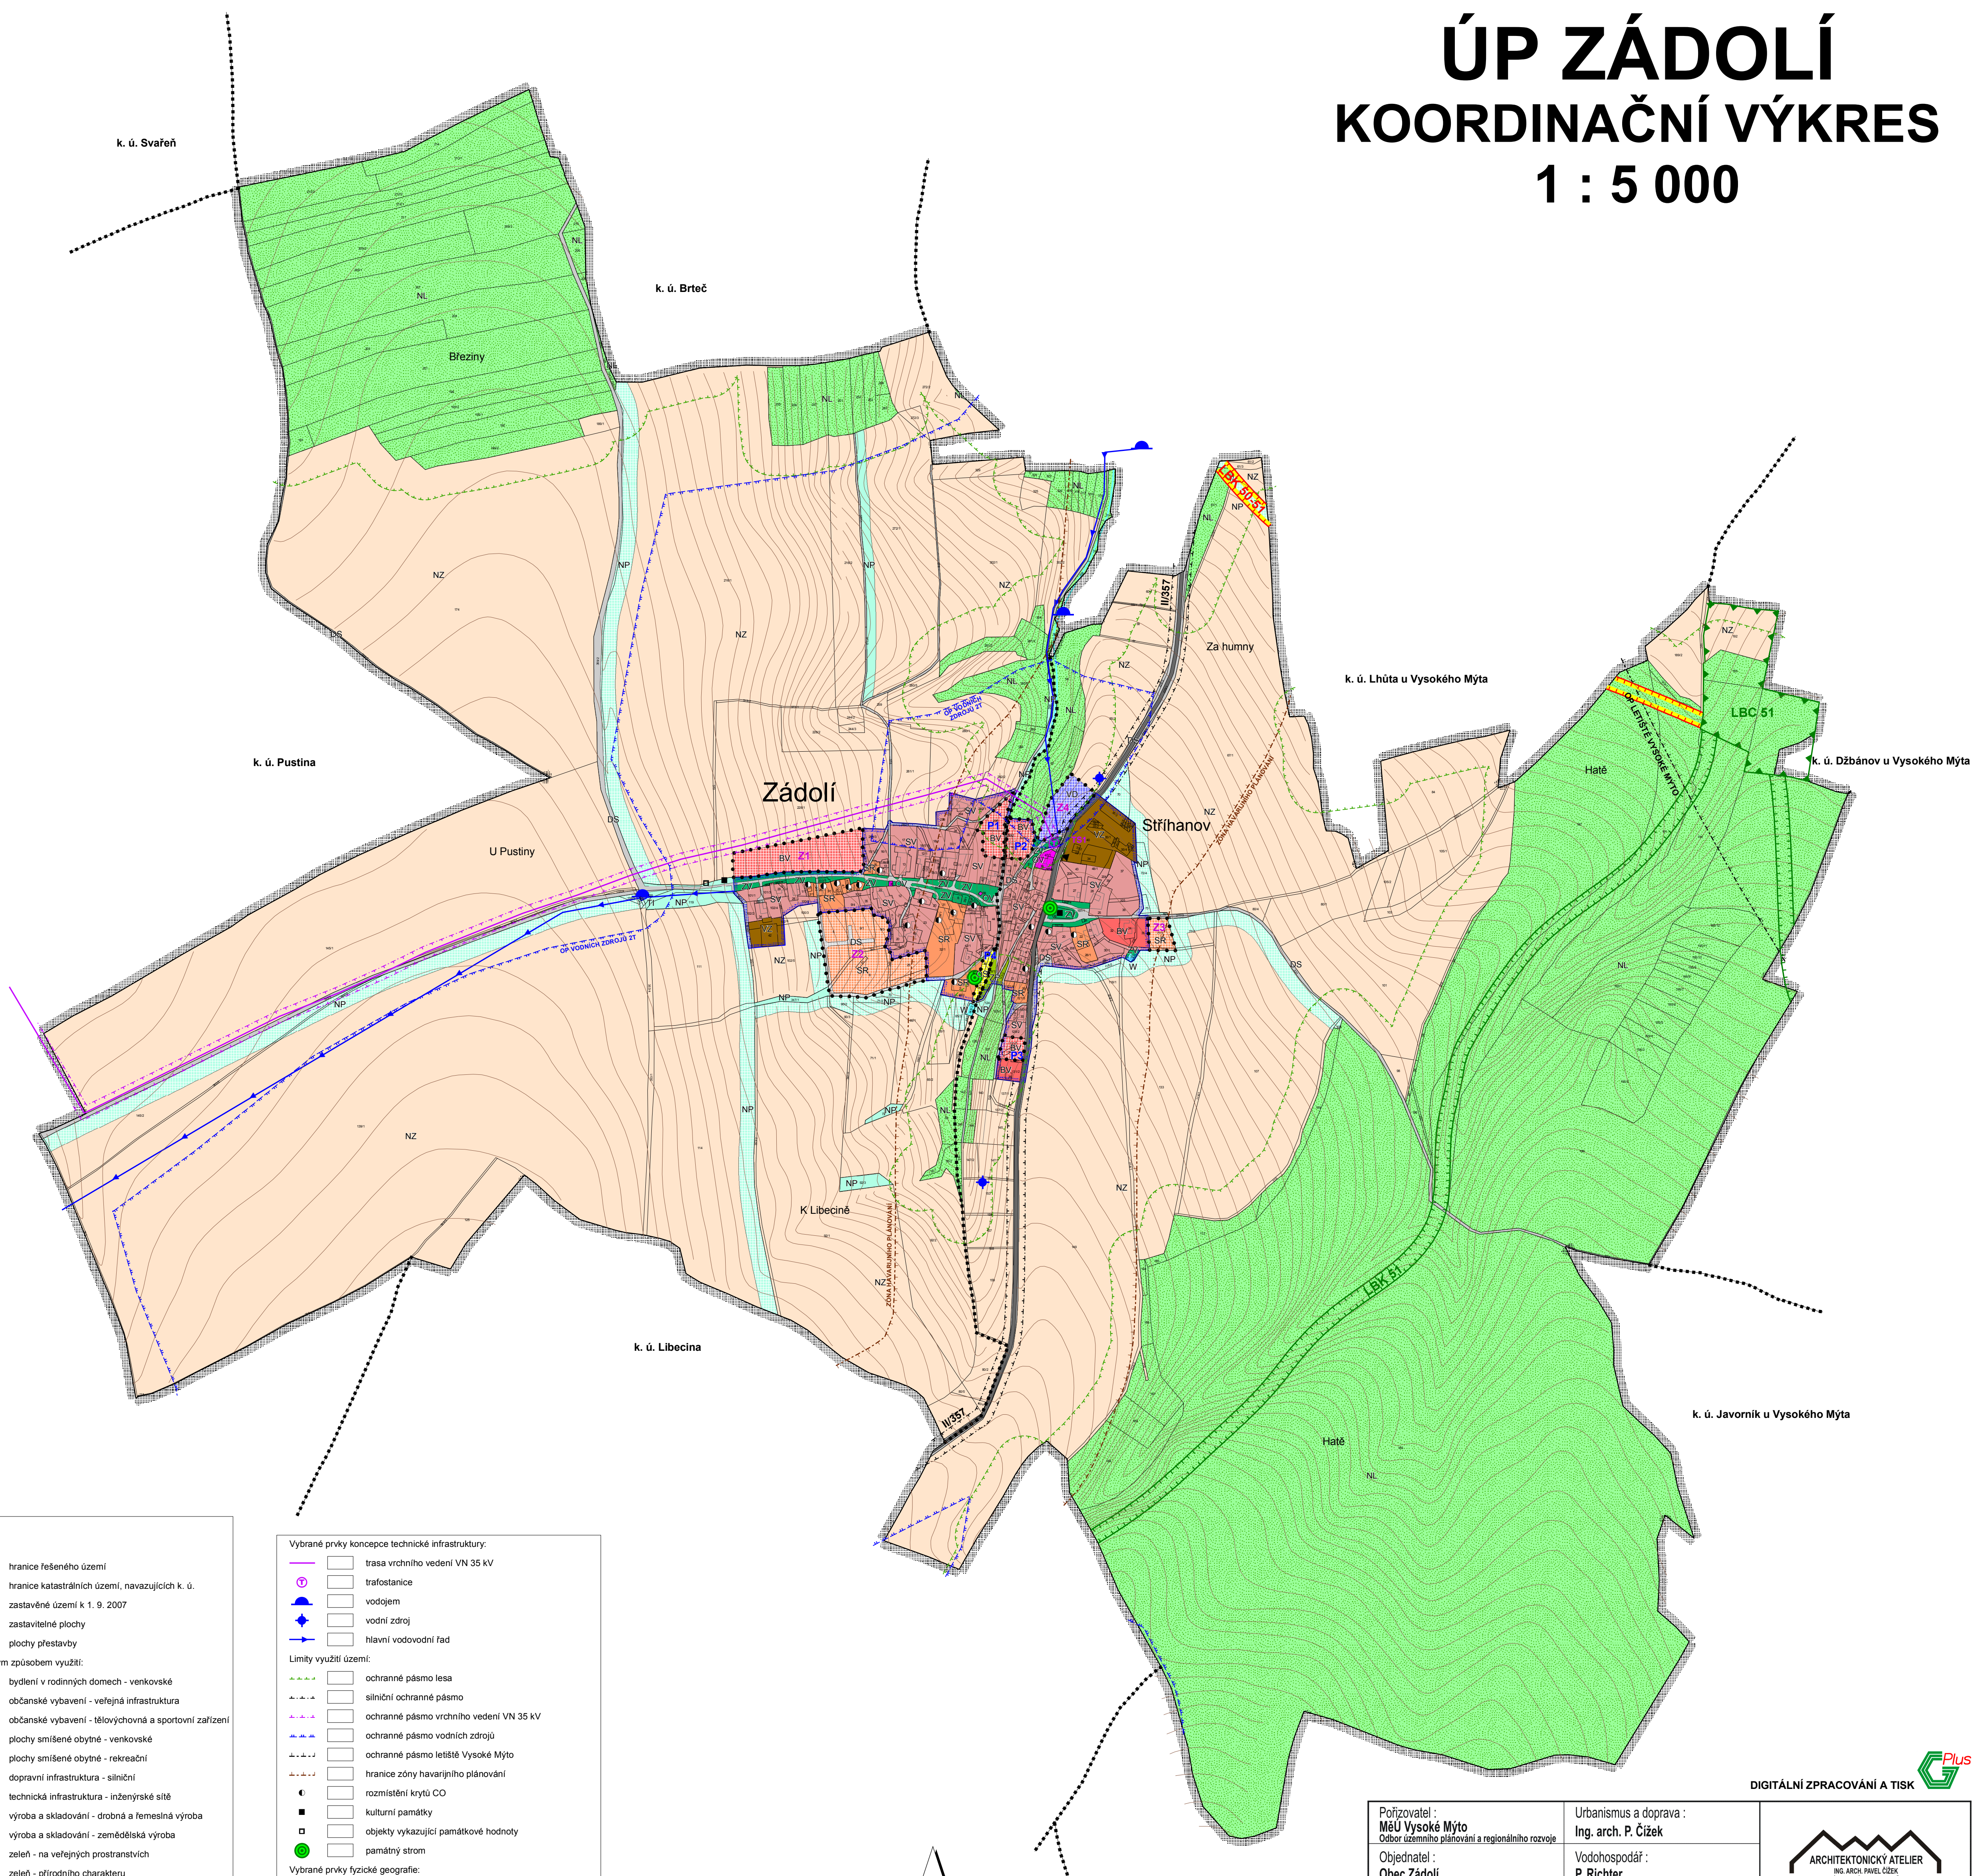

Legenda:

Stabilizované plochy
Plochy změn

hranice řešeného území
hranice katastrálních území, navazujících k. ú.
zastavěné území k 1. 9. 2007
zastavitelné plochy
plochy přestavby

Plochy s rozdílným způsobem využití:

BV	BV	bydlení v rodinných domech - venkovské
OV	OV	občanské vybavení - veřejná infrastruktura
OS	OS	občanské vybavení - tělovýchovná a sportovní zařízení
SV	SV	plochy smíšené obytné - venkovské
SR	SR	plochy smíšené obytné - rekreační
DS	DS	dopravní infrastruktura - silniční
TI	TI	technická infrastruktura - inženýrské sítě
VB	VB	výroba a skladování - drobná a řemeslná výroba
VZ	VZ	výroba a skladování - zemědělská výroba
ZV	ZV	zeleň - na veřejných prostranstvích
ZP	ZP	zeleň - přírodního charakteru
W	W	plochy vodní a vodohospodářské
NZ	NZ	plochy zemědělské
NL	NL	plochy lesní
NP	NP	plochy přírodní

Vybrané prvky koncepce dopravní infrastruktury:

—	komunikace II. třídy
—	komunikace místní a obslužné
▲	autobusová zastávka

Vybrané prvky koncepce technické infrastruktury:

—	trasa vrchního vedení VN 35 kV
⊕	trafostanice
☪	vodojem
◆	vodní zdroj
—	hlavní vodovodní řad

Limity využití území:

—	ochranné pásmo lesa
—	silniční ochranné pásmo
—	ochranné pásmo vrchního vedení VN 35 kV
—	ochranné pásmo vodních zdrojů
—	ochranné pásmo letiště Vysoké Mýto
—	hranice zóny havarijního plánování
●	rozmístění krytů CO
■	kulturní památky
□	objekty vykazující památkovou hodnotu
●	památný strom

Vybrané prvky fyzické geografie:

—	plochy lesů
—	vodní plochy a toky


Vymezení ÚSES:

—	ÚSES - hranice biocenter
—	ÚSES - hranice biokoridorů

Navržená veřejně prospěšná opatření:

—	založení prvků ÚSES
---	---------------------

Poznámka: Celé správní území obce Zádolí leží v chráněné oblasti přirozené akumulace vod - CHOPAV Východočeská křída

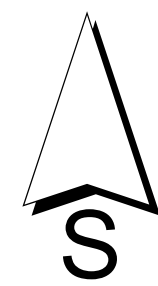

DIGITÁLNÍ ZPRACOVÁNÍ A TISK

Pořizovatel : MĚÚ Vysoké Mýto Odbor územního plánování a regionálního rozvoje	Urbanismus a doprava : Ing. arch. P. Čížek	
Objednatel : Obec Zádolí	Vodohospodář : P. Richter	
Zemědělský půdní fond : Ing. E. Šimůnková	Elektro : J. Pištora	
ÚP ZÁDOLÍ KOORDINAČNÍ VÝKRES		Datum : XI. 2007 Měřítko : 1 : 5000
		B.4