


# ÚP ZÁDOLÍ

## VÝKRES KONCEPCE TECHNICKÉ INFRASTRUKTURY VODOVOD. KANALIZACE

### 1 : 5 000

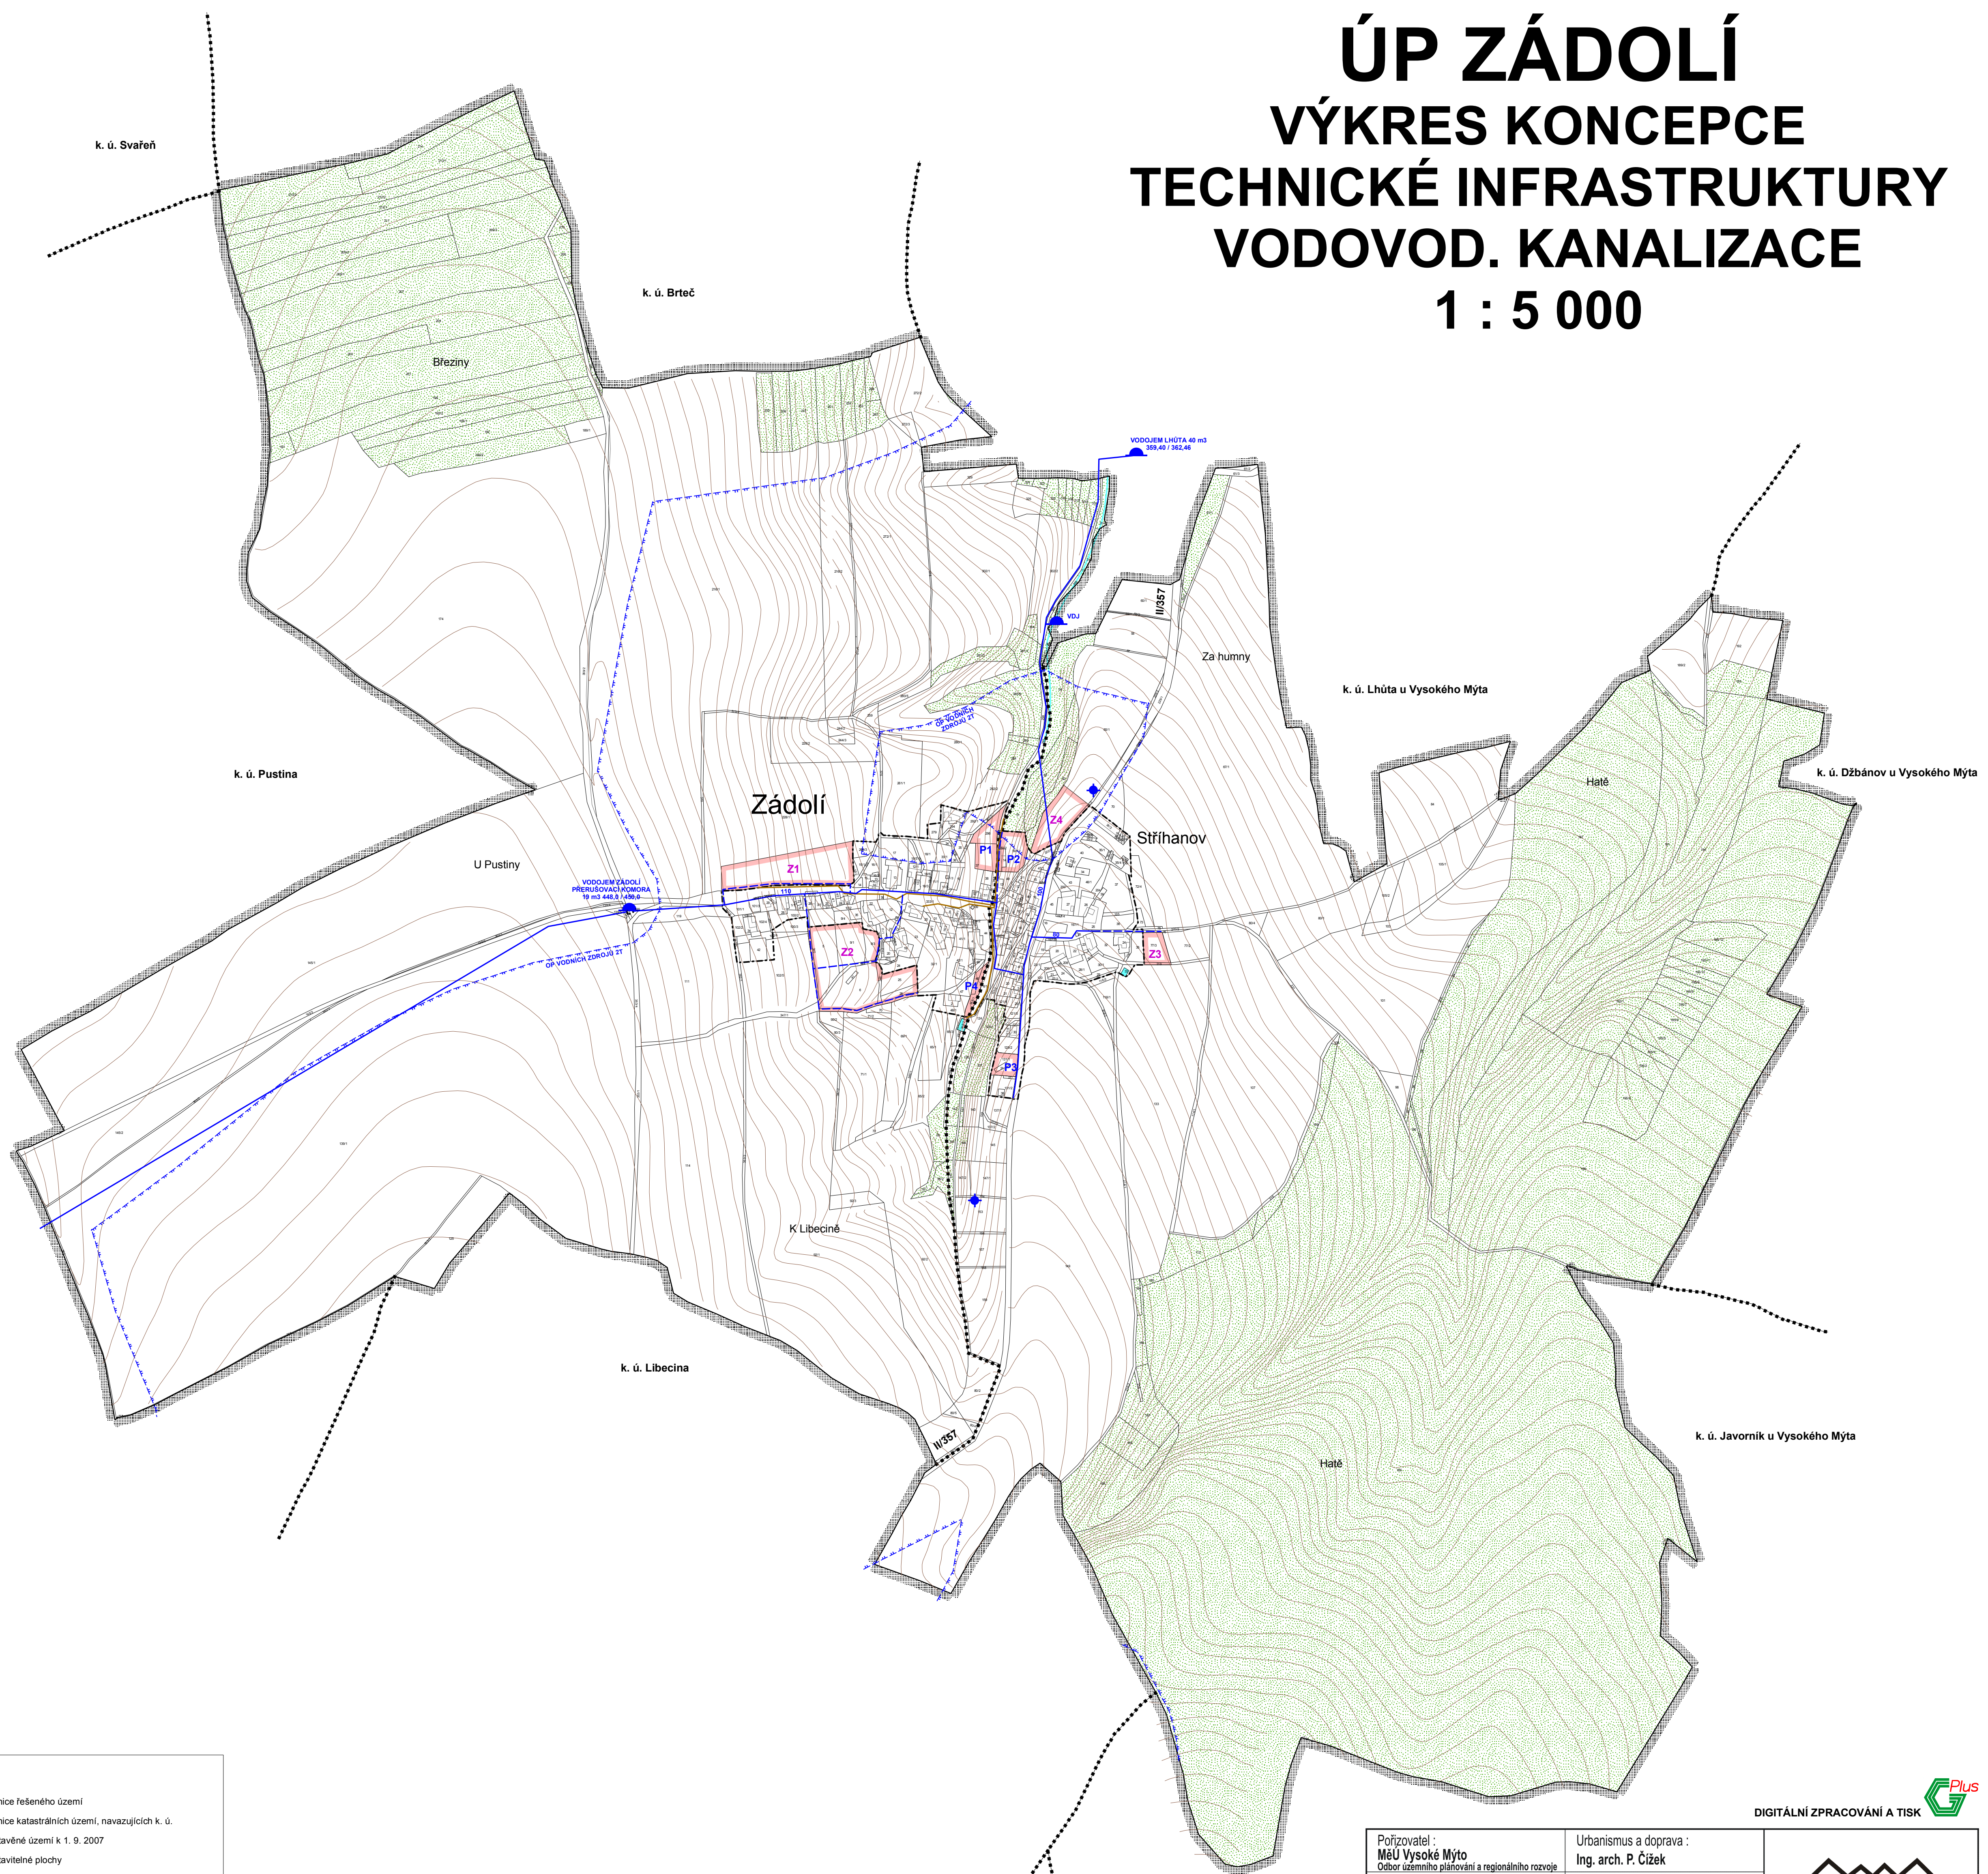

**Legenda:**

Stav	Návrh
	hranice řešeného území
	hranice katastrálních území, navazujících k. ú.
	zastavěné území k 1. 9. 2007
	Z1 zastavitelné plochy
	P1 plochy přestavby

**VODOVOD, KANALIZACE:**

	vodovod
	vodojem
	vodní zdroj
	ochranné pásmo vodních zdrojů
	kanalizace dešťová
	plochy lesů
	vodní plochy a toky

Poznámka: Celé správní území obce Zádolí leží v chráněné oblasti přirozené akumulace vod - CHOPAV Východočeská křída

DIGITÁLNÍ ZPRACOVÁNÍ A TISK

Pořizovatel : <b>MĚÚ Vysoké Mýto</b> Odd. územního plánování a regionálního rozvoje	Urbanismus a doprava : Ing. arch. P. Čížek	
Objednatel : <b>Obec Zádolí</b>	Vodohospodář : P. Richter	
Zemědělský půdní fond : Ing. E. Šimůnková	Elektro : J. Pištor	
<b>ÚP ZÁDOLÍ</b>		Datum : XI. 2007
VÝKRES KONCEPCE TECHNICKÉ INFRASTRUKTURY		Měřítko : 1 : 5000
		<b>B.2c</b>