




1 : 5 000

ZAHRNUJÍCÍ PRÁVNÍ STAV PO VYDÁNÍ ZMĚNY č.1

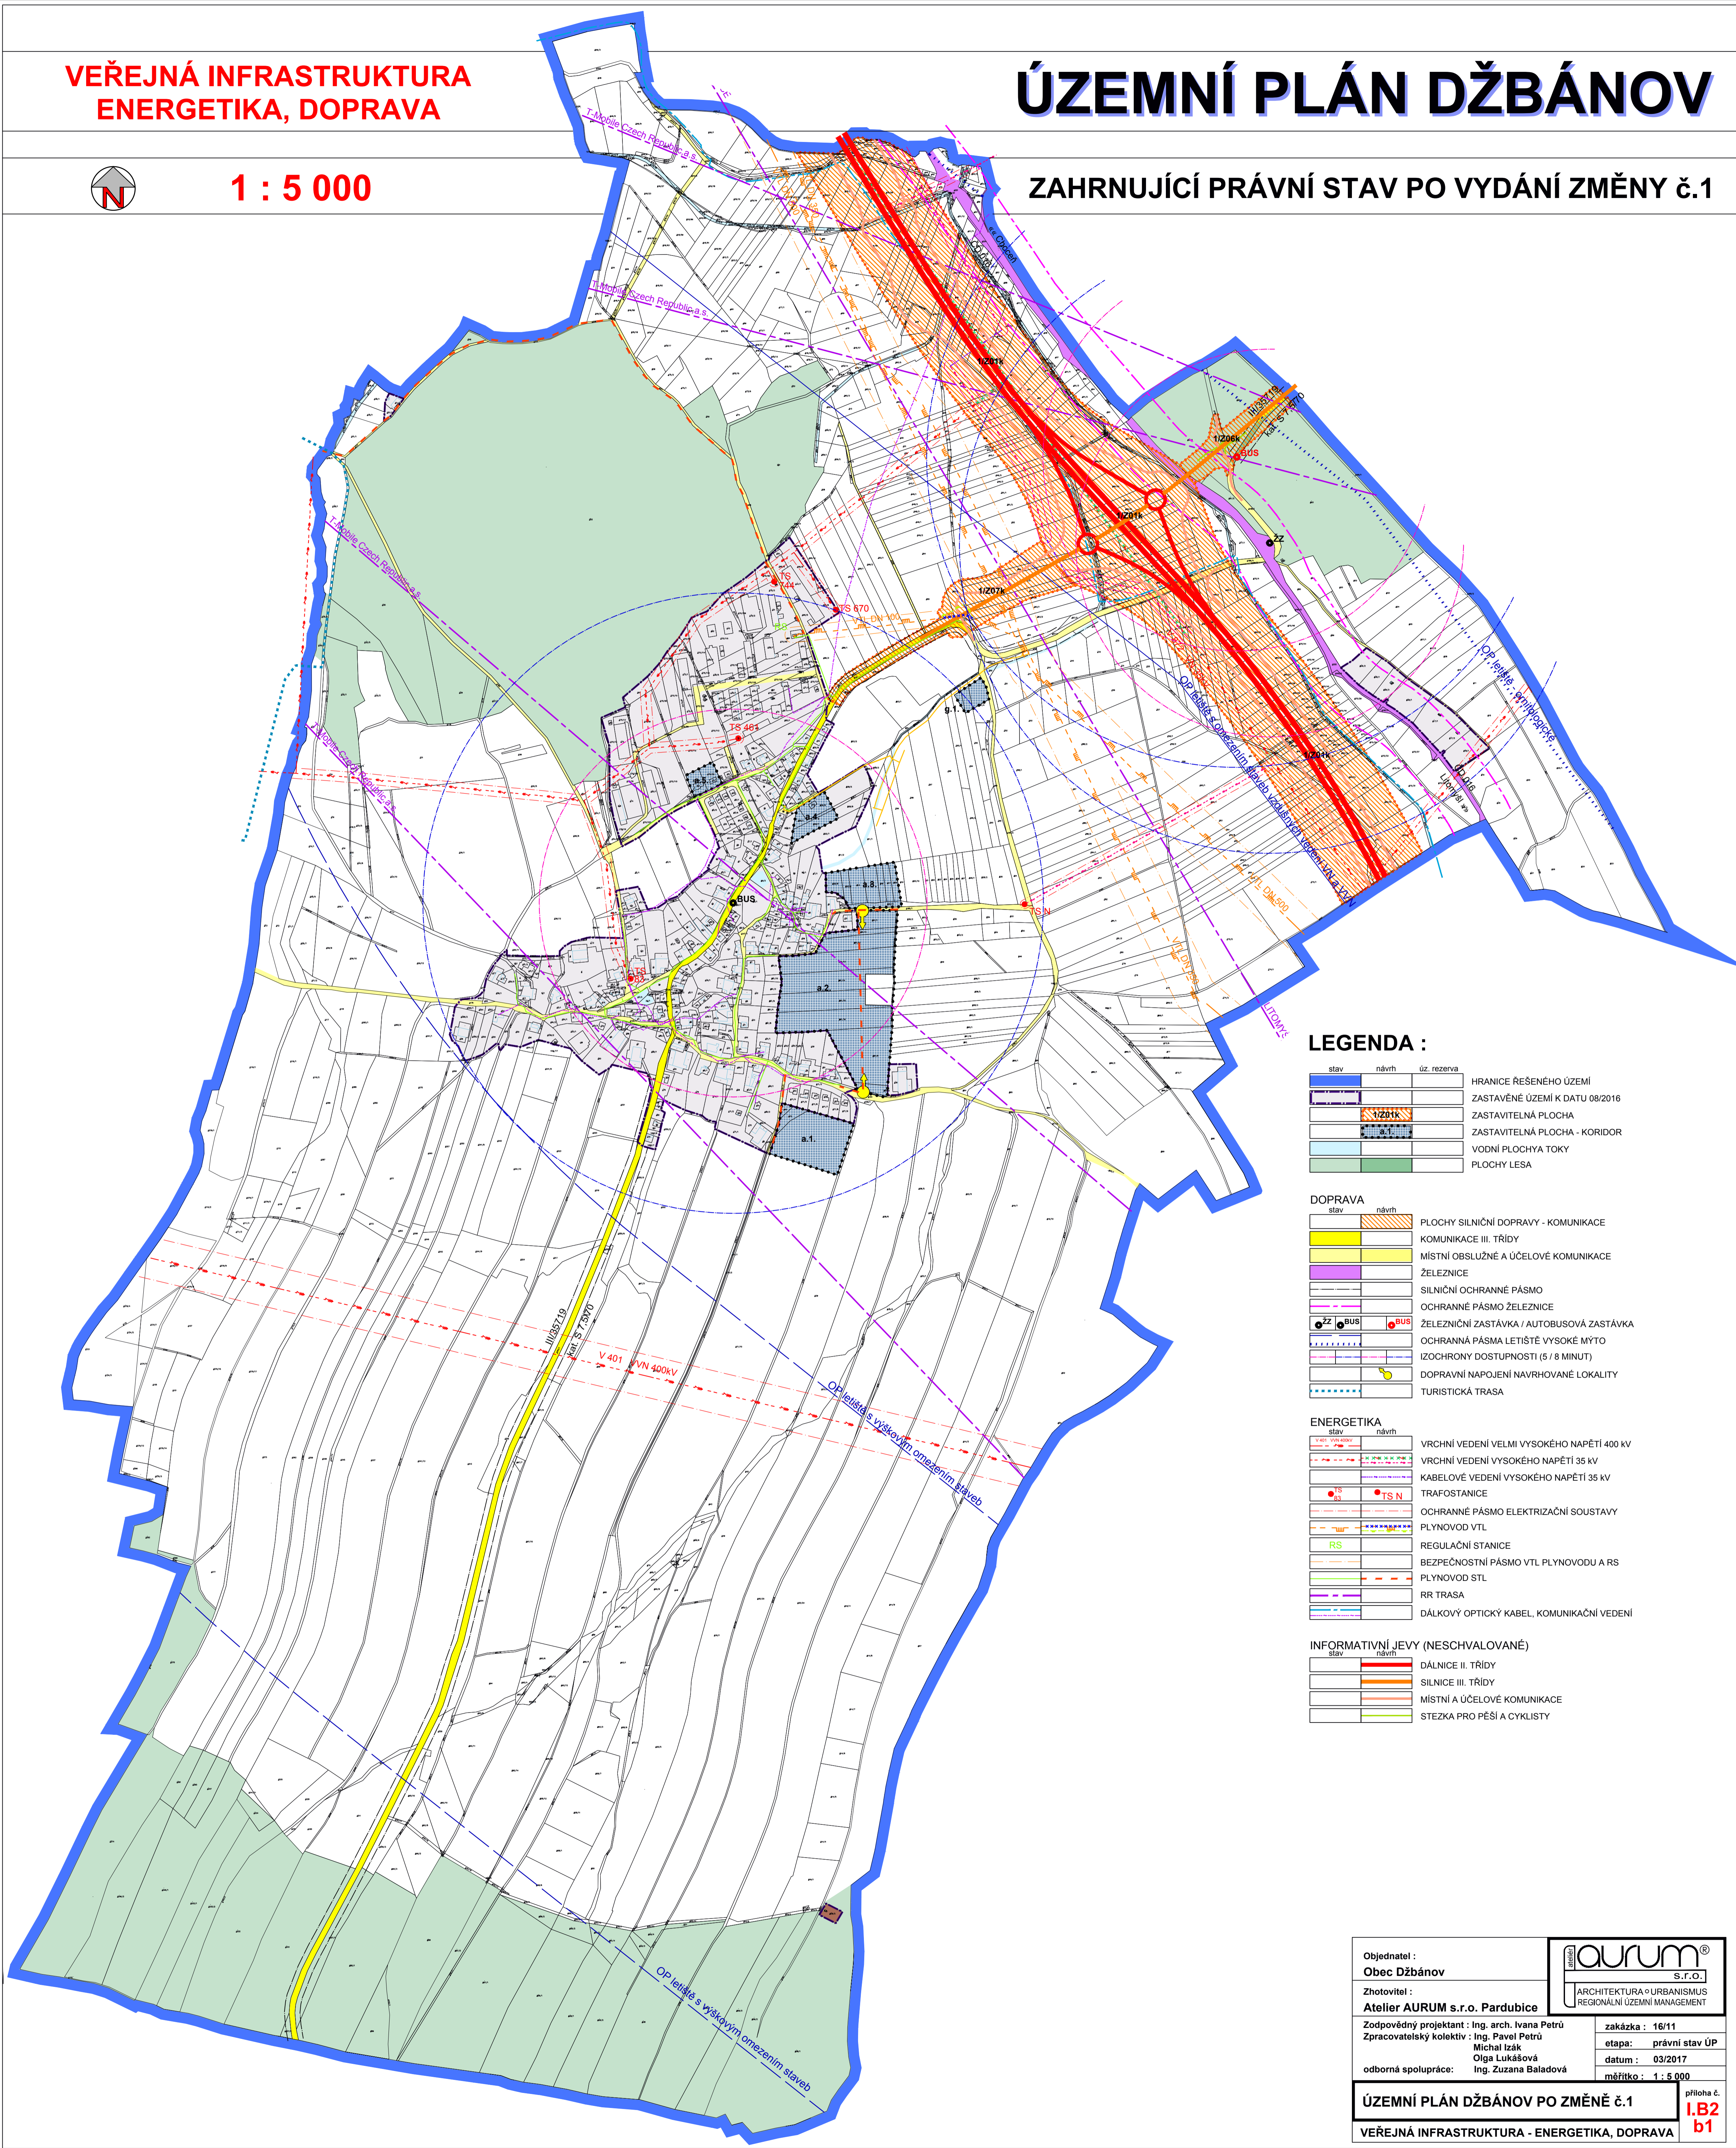

### LEGENDA :

stav	návrh	úz. rezerva	
[Blue line]	[Blue line]	[Blue line]	HRANICE ŘEŠENÉHO ÚZEMÍ
[Orange line]	[Orange line]	[Orange line]	ZASTAVĚNÉ ÚZEMÍ K DATU 08/2016
[Green line]	[Green line]	[Green line]	ZASTAVITELNÁ PLOCHA
[Yellow line]	[Yellow line]	[Yellow line]	ZASTAVITELNÁ PLOCHA - KORIDOR
[Light blue line]	[Light blue line]	[Light blue line]	VODNÍ PLOCHA TOKY
[Light green line]	[Light green line]	[Light green line]	PLOCHY LESA

### DOPRAVA

stav	návrh	
[Orange line]	[Orange line]	PLOCHY SILNIČNÍ DOPRAVY - KOMUNIKACE
[Yellow line]	[Yellow line]	KOMUNIKACE III. TŘÍDY
[Light yellow line]	[Light yellow line]	MÍSTNÍ OBSLUŽNÉ A ÚČELOVÉ KOMUNIKACE
[Purple line]	[Purple line]	ŽELEZNICE
[Red line]	[Red line]	SILNIČNÍ OCHRANNÉ PÁSMO
[Pink line]	[Pink line]	OCHRANNÉ PÁSMO ŽELEZNICE
[Black dot]	[Red dot]	ŽELEZNIČNÍ ZASTÁVKA / AUTOBUSOVÁ ZASTÁVKA
[Red line]	[Red line]	OCHRANNÁ PÁSMA LETIŠTĚ VYSOKÉ MYTO
[Blue line]	[Blue line]	IZOCHRONY DOSTUPNOSTI (5 / 8 MINUT)
[Blue line]	[Blue line]	DOPRAVNÍ NAPOJENÍ NAVRHOVANÉ LOKALITY
[Blue line]	[Blue line]	TURISTICKÁ TRASA

### ENERGETIKA

stav	návrh	
[Red line]	[Red line]	VRCHNÍ VEDENÍ VELMI VYSOKÉHO NAPĚTÍ 400 kV
[Red line]	[Red line]	VRCHNÍ VEDENÍ VYSOKÉHO NAPĚTÍ 35 kV
[Red line]	[Red line]	KABELOVÉ VEDENÍ VYSOKÉHO NAPĚTÍ 35 kV
[Red dot]	[Red dot]	TRAFOSTANICE
[Red line]	[Red line]	OCHRANNÉ PÁSMO ELEKTRIZAČNÍ SOUSTAVY
[Red line]	[Red line]	PLYNOVOD VTL
[Red line]	[Red line]	REGULAČNÍ STANICE
[Red line]	[Red line]	BEZPEČNOSTNÍ PÁSMO VTL PLYNOVODU A RS
[Red line]	[Red line]	PLYNOVOD STL
[Red line]	[Red line]	RR TRASA
[Red line]	[Red line]	DÁLKOVÝ OPTICKÝ KABEL, KOMUNIKAČNÍ VEDENÍ

### INFORMATIVNÍ JEVY (NESCHVALOVANÉ)

stav	návrh	
[Red line]	[Red line]	DÁLNIČNÍ II. TŘÍDY
[Orange line]	[Orange line]	SILNIČNÍ III. TŘÍDY
[Light yellow line]	[Light yellow line]	MÍSTNÍ A ÚČELOVÉ KOMUNIKACE
[Light green line]	[Light green line]	STEZKA PRO PĚŠÍ A CYKLISTY

Objednatel : <b>Obec Džbáňov</b>	 ARCHITEKTURA • URBANISMUS REGIONÁLNÍ ÚZEMNÍ MANAGEMENT
Zhotovitel : <b>Atelier AURUM s.r.o. Pardubice</b>	
Zodpovědný projektant : Ing. arch. Ivana Petru Zpracovatelský kolektiv : Ing. Pavel Petru Michal Izák Olga Lukášová Ing. Zuzana Baladová	zakázka : 16/11 etapa : právní stav ÚP datum : 03/2017 měřítko : 1 : 5 000
<b>ÚZEMNÍ PLÁN DŽBÁNOV PO ZMĚNĚ č.1</b> VEŘEJNÁ INFRASTRUKTURA - ENERGETIKA, DOPRAVA	
příloha č. <b>I.B2</b> <b>b1</b>	