



ÚP SEČ

KOORDINAČNÍ VÝKRES

1 : 5 000

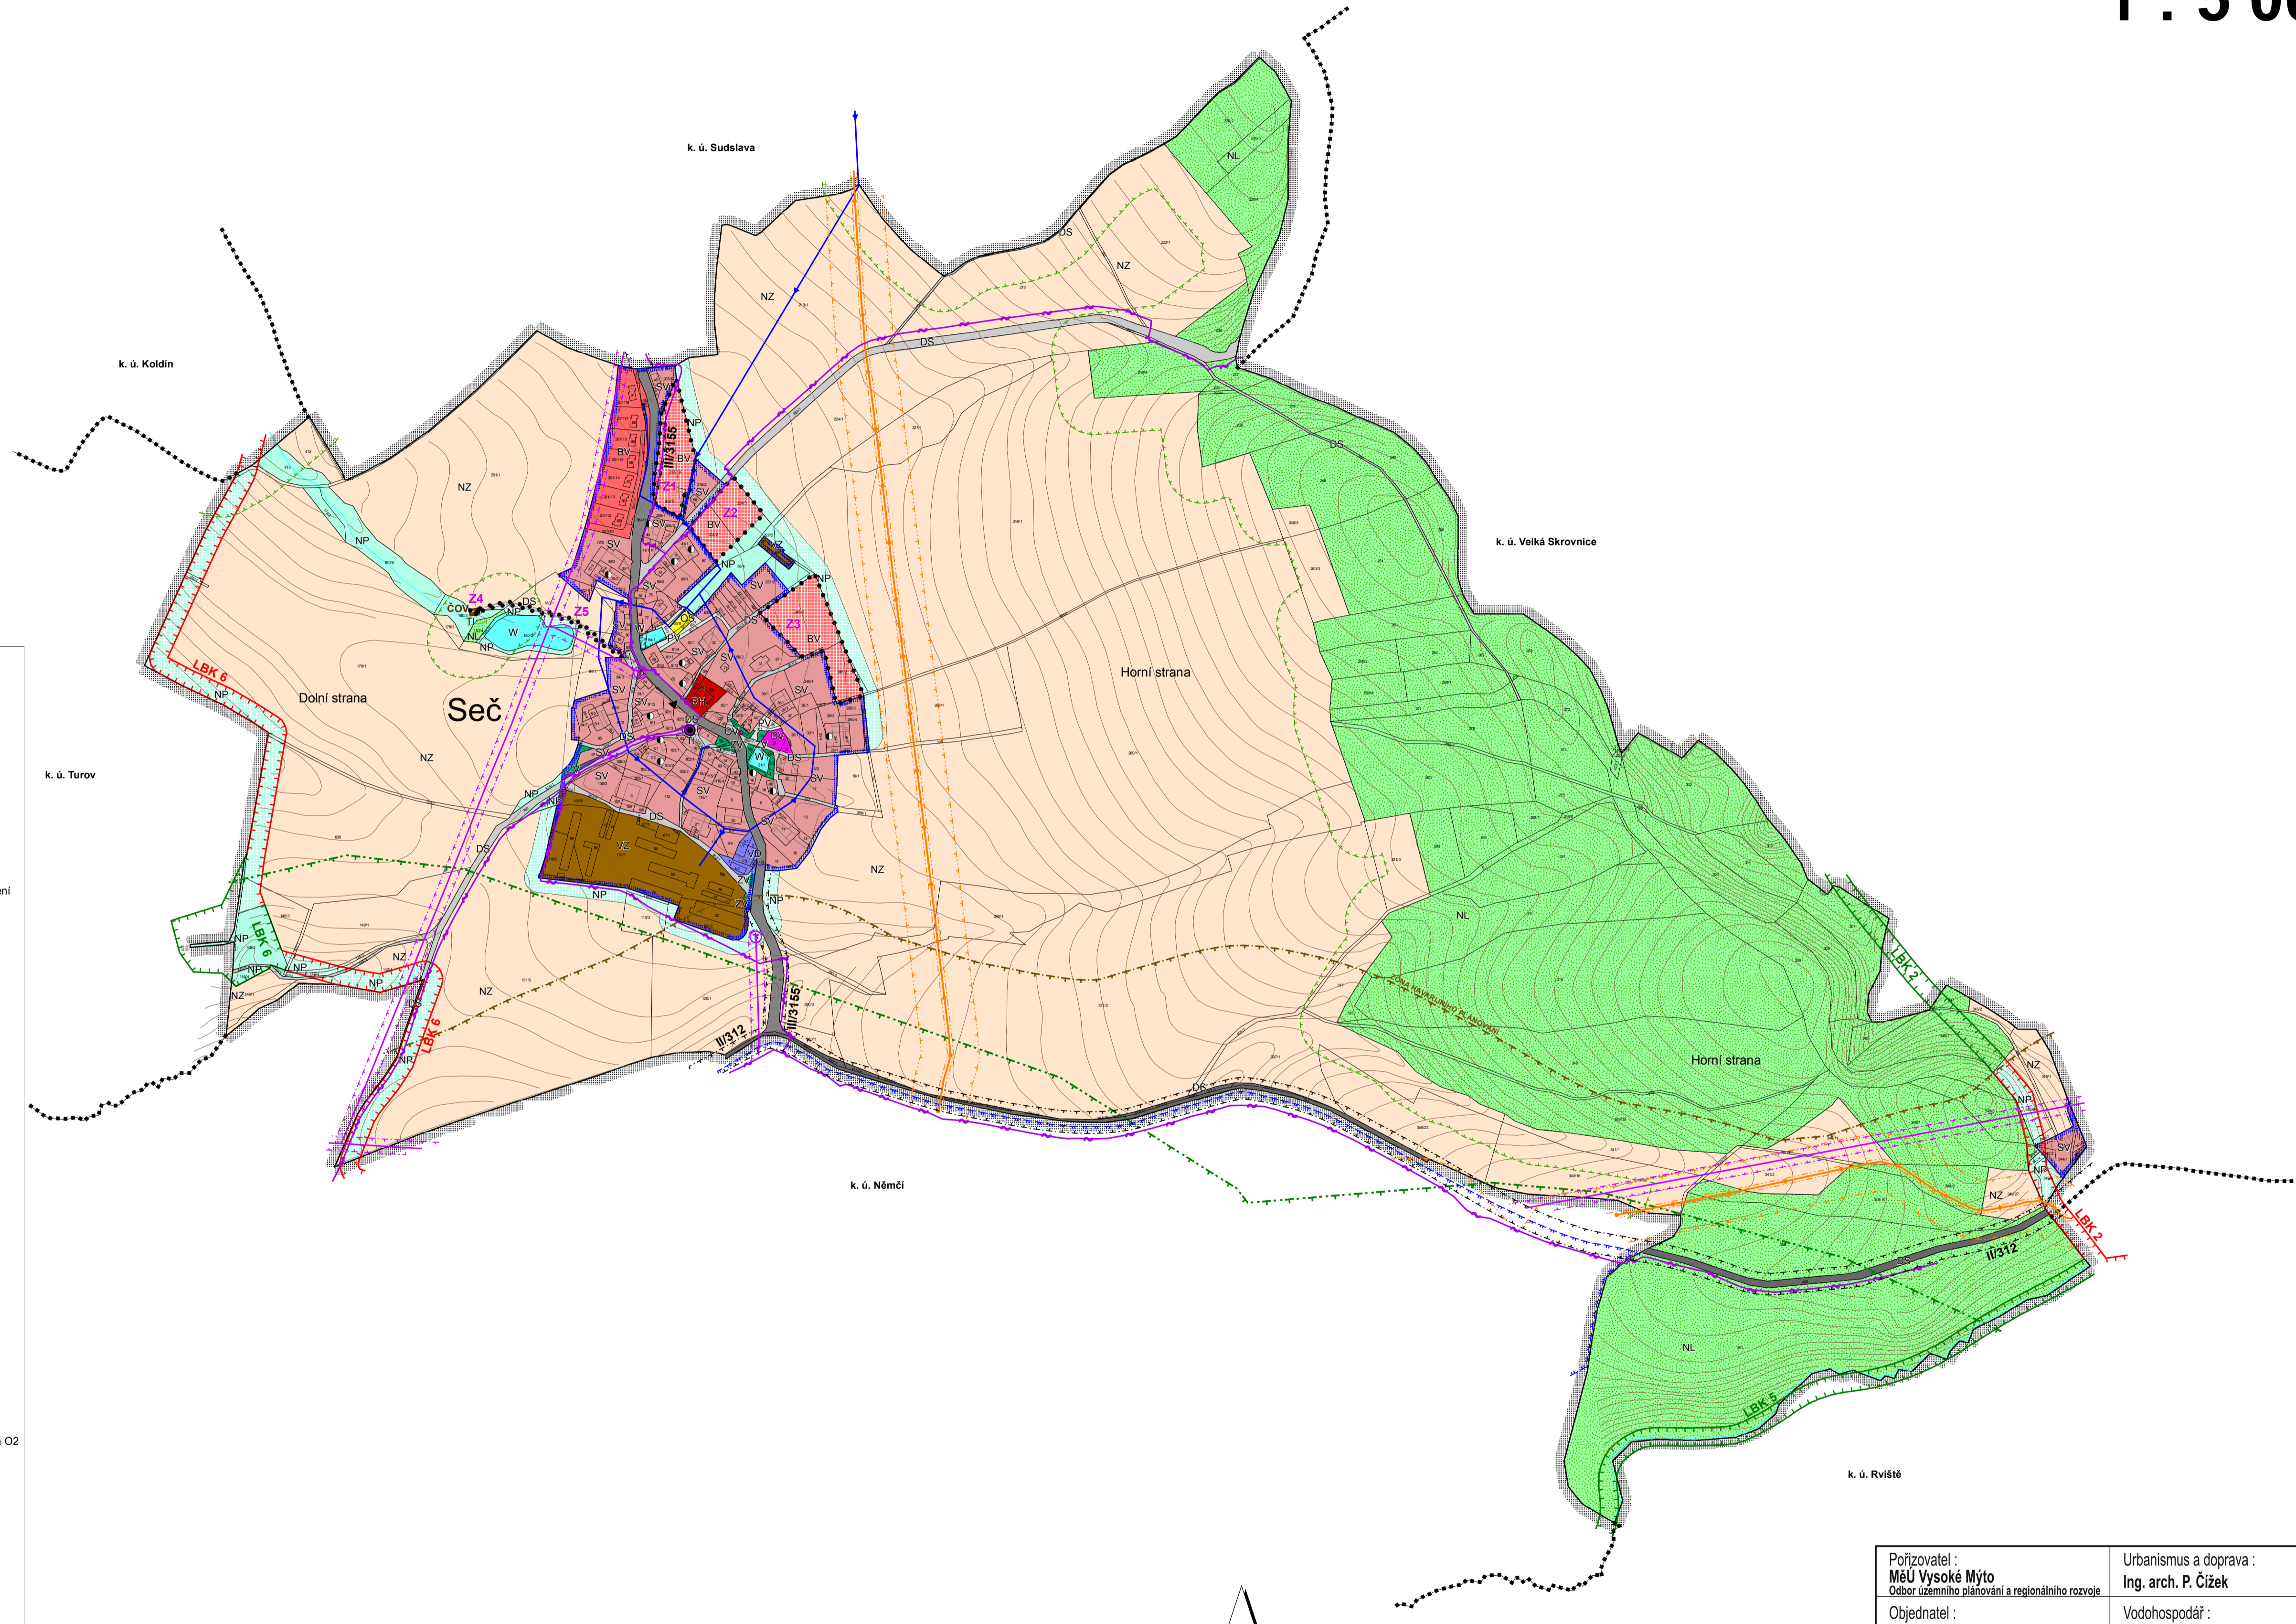

- Legenda:**
- Plochy stabilizované změny:**
- hranice řešeného území
 - hranice navazujících katastrálních území
 - zastavěné území k 30. 4. 2009
 - zastavitelné plochy
- Plochy s rozdílným způsobem využití:**
- bydlení v bytových domech
 - bydlení v rodinných domech - venkovské
 - občanské vybavení - veřejná infrastruktura
 - občanské vybavení - tělovýchovná a sportovní zařízení
 - veřejná prostranství
 - plochy smíšené obytné - venkovské
 - dopravní infrastruktura - silniční
 - technická infrastruktura - inženýrské sítě
 - výroba a skladování - drobná a řemeslná výroba
 - výroba a skladování - zemědělská výroba
 - zeleň - na veřejných prostranstvích
 - plochy vodní a vodohospodářské
 - plochy zemědělské
 - plochy lesní
 - plochy přírodní
- Vybrané prvky koncepce dopravní infrastruktury:**
- komunikace II. třídy
 - komunikace III. třídy
 - komunikace místní a obslužné
 - autobusová zastávka
- Vybrané prvky koncepce technické infrastruktury:**
- trasa VTL plynovodu
 - trasa vrchního vedení VN 35 kV
 - trafostanice
 - trasa vodovodu
 - čistírna odpadních vod (ČOV)
 - trasa dálkového telekomunikačního kabelu
 - elektronické komunikační zařízení - objekt Telefonica O2
- Limity využití území:**
- ochranné pásmo lesa
 - silniční ochranné pásmo
 - bezpečnostní pásmo VTL plynovodu
 - ochranné pásmo VTL plynovodu
 - ochranné pásmo vrchního vedení VN 35 kV
 - ochranné pásmo vodního zdroje
 - zóna havarijního plánování
 - rozміstění krytý CO
- Vybrané prvky fyzické geografie:**
- plochy lesů hospodářských
 - vodní plochy a toky
- Vymezení ÚSES:**
- ochranné pásmo nadregionálního biokoridoru
 - ÚSES - hranice biokoridorů
- Poznámka:** Celé správní území obce Seč leží v chráněné oblasti přírodní akumulace vod - CHOPAV Východočeská křída.

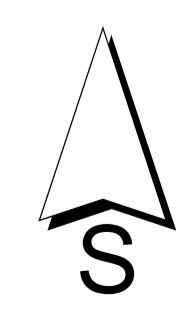

DIGITÁLNÍ ZPRACOVÁNÍ A TISK

Pořizovatel: MěÚ Vysoké Mýto Odbor územního plánování a regionálního rozvoje	Urbanismus a doprava: Ing. arch. P. Čížek	
Objednatel: Obec Seč u Brandýsa nad Orlicí	Vodohospodář: A. Truhlíčková	
Zemědělský půdní fond: Ing. E. Šimůnková	Elektro: Ing. P. Pilnáček	
ÚP SEČ		
KOORDINAČNÍ VÝKRES		
Datum: X. 2009	Měřítko: 1 : 5000	B.4