
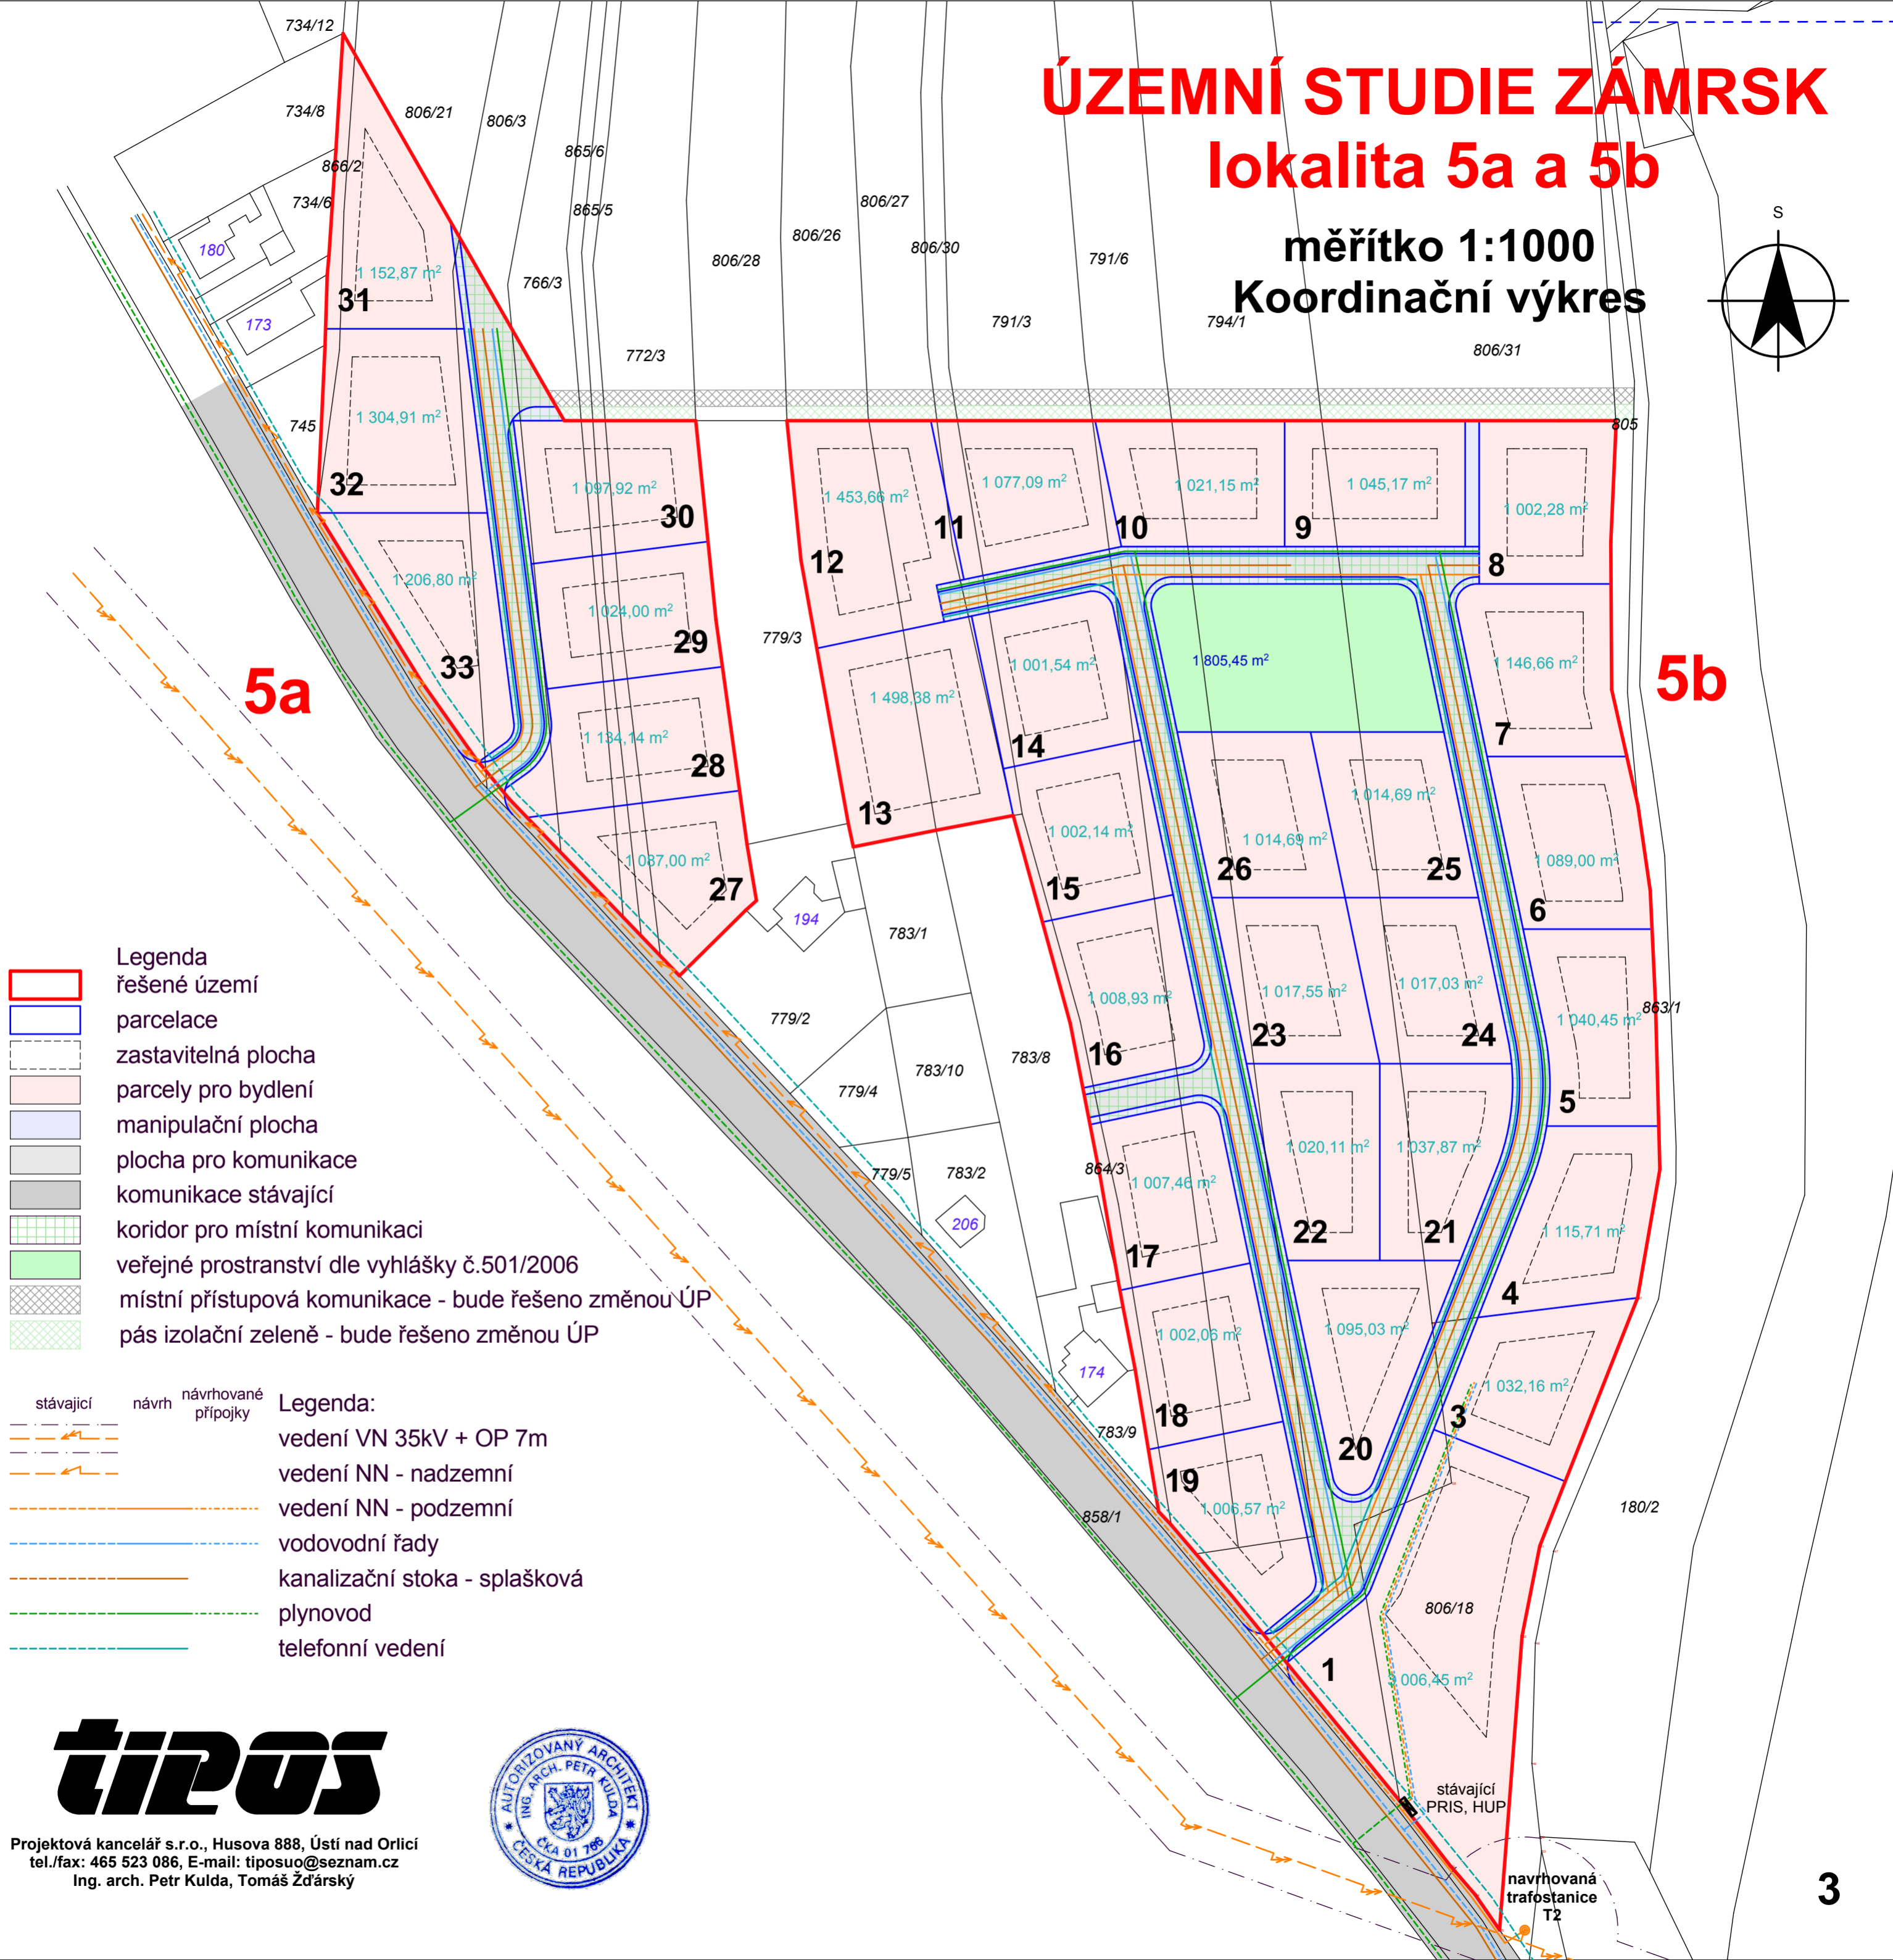


ÚZEMNÍ STUDIE ZÁMRSK lokalita 5a a 5b

měřítko 1:1000
Koordinační výkres

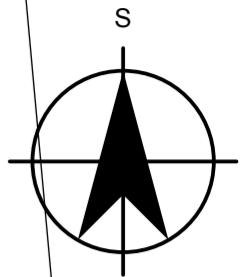

- Legenda**
- řešené území
 - parcelace
 - zastavitelná plocha
 - parcely pro bydlení
 - manipulační plocha
 - plocha pro komunikace
 - komunikace stávající
 - koridor pro místní komunikaci
 - veřejné prostranství dle vyhlášky č.501/2006
 - místní přístupová komunikace - bude řešeno změnou ÚP
 - pás izolační zeleně - bude řešeno změnou ÚP

- Legenda:**
- | | |
|--|--|
| <p>stávající</p> <p>návrh</p> <p>návrhované přípojky</p> | <p>vedení VN 35kV + OP 7m</p> <p>vedení NN - nadzemní</p> <p>vedení NN - podzemní</p> <p>vodovodní řady</p> <p>kanalizační stoka - splašková</p> <p>plynovod</p> <p>telefonní vedení</p> |
|--|--|

tipos

Projektová kancelář s.r.o., Husova 888, Ústí nad Orlicí
tel./fax: 465 523 086, E-mail: tiposuo@seznam.cz
Ing. arch. Petr Kulda, Tomáš Žďárský



stávající PRIS, HUP

navrhovaná trafostanice T2