
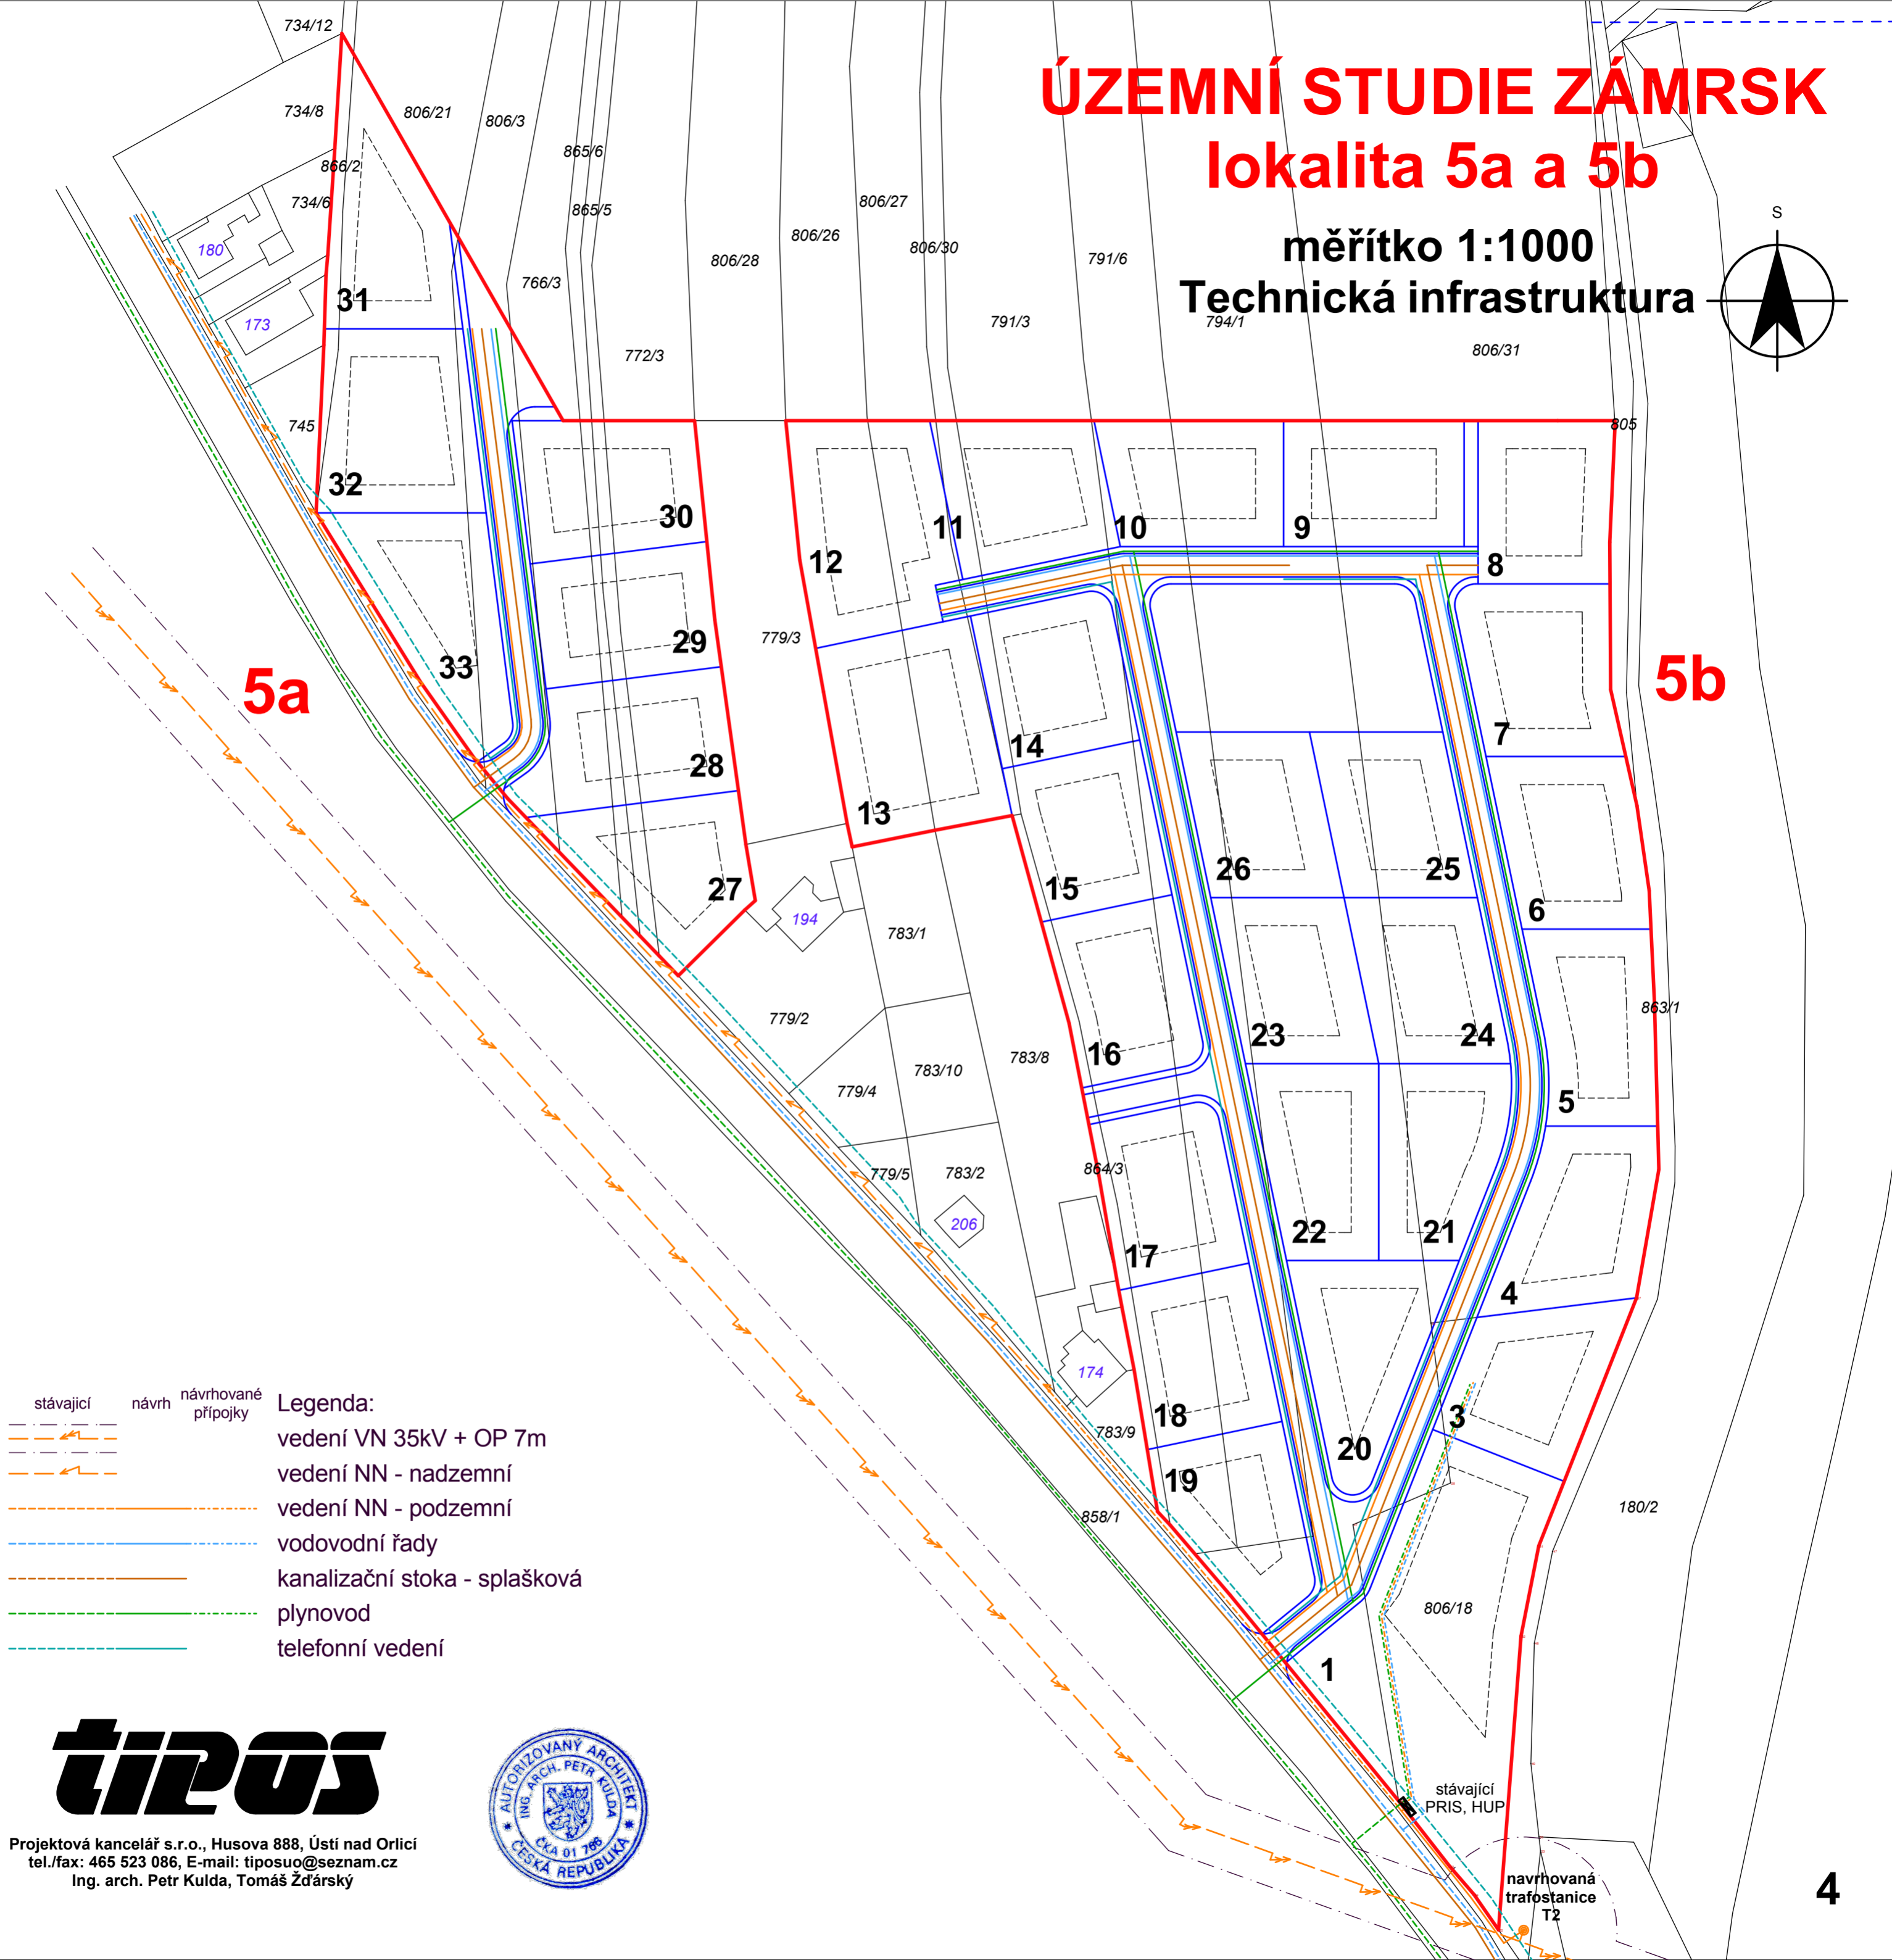


# ÚZEMNÍ STUDIE ZÁMRSK lokalita 5a a 5b

měřítko 1:1000  
Technická infrastruktura

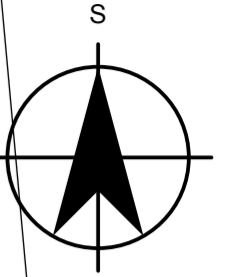

- stávající    návrh    návrhované  
                 přípojky
- Legenda:**  
vedení VN 35kV + OP 7m  
vedení NN - nadzemní  
vedení NN - podzemní  
vodovodní řady  
kanalizační stoka - splašková  
plynovod  
telefonní vedení

# tipos

Projektová kancelář s.r.o., Husova 888, Ústí nad Orlicí  
tel./fax: 465 523 086, E-mail: tiposuo@seznam.cz  
Ing. arch. Petr Kulda, Tomáš Žďárský



stávající  
PRIS, HUP

navrhovaná  
trafostanice  
T2