

Poznámka: ÚAP - Územně analytické podklady
 016 - území s archeologickými nálezy III. - celé KÚ
 045 - chráněné oblasti přírodních akumulací vod - celé KÚ
 046 - zranitelné oblasti povrchových a podzemních vod - celé KÚ
 102a - letiště a letecké stavby a jejich ochranná pásma a zájmové území - celé KÚ
 Celé správní území obce je situováno v zájmovém území MO ČR

tipos
 PROJEKTOVÁ KANCELÁŘ

Husova 888
 562 01, Ústí nad Orlicí
 tel./fax: 465 523 086
 www.tiposu.cz
 tiposuo@seznam.cz

zpracováno
 na softwaru
 ArchiCAD 16

Autorizovaný projektant: Ing. arch. Petr Kulda
 Kreslil: Tomáš Žďárský
 Datum: leden 2023
 Mřítko: 1:5000
 Číslo par.:
 Stupeň:
 Číslo výkresu: List:
 Il.a.

Obec České Heřmanice
ÚP ČESKÉ HEŘMANICE
ÚPLNÉ ZNĚNÍ PO VYDÁNÍ ZMĚNY č. 4
 Název výkresu: Koordinační výkres

LEGENDA
 ČLENĚNÍ ÚZEMÍ

hranice řešeného území - správní hranice obce

zastavěné území
 plochy zastavitelné
 plochy přestavby
 opatření v krajíně
 plochy koridorů - vodní (DOL)

LEGENDA
 PLOCHY S ROZDÍLNÝM ZPŮSOBEM VYUŽITÍ


bydlení všeobecné
 bydlení hromadné
 rekreace individuální
 občanské vybavení veřejné
 občanské vybavení komerční
 občanské vybavení - sport
 občanské vybavení - hřbitovy
 zelení sídelní
 zelení ochranná a izolační
 doprava silniční
 doprava vodní
 vodní hospodářství
 výroba drobná a služby
 výroba zemědělská a lesnická
 plochy vodní a toky
 pole
 louky a pastviny
 lesní
 smíšené nezastavěného území
 přírodní

stabilizované plochy
 plochy změn
 územní rezervy

LEGENDA

stávající
 navrhované

ÚAP 008a - nemovitá kulturní památka včetně OP
 ÚAP 011 - urbanistické a krajinné hodnoty
 ÚAP 013a - architektonicky nebo urbanisticky cenné stavby
 ÚAP 013b - architektonicky nebo urbanisticky cenné stavby
 ÚAP 016 - území s archeologickými nálezy - I.
 ÚAP 016 - území s archeologickými nálezy - II.
 ÚAP 021 - územní systém ekologické stability - RBC (regionální biocentrum)
 ÚAP 021 - územní systém ekologické stability - RBK (regionální biokoridor)
 ÚAP 021 - územní systém ekologické stability - LBC (lokální biocentrum)
 ÚAP 021 - územní systém ekologické stability - LBK (lokální biokoridor)
 ÚAP 037a - vzdálenost 50m od okraje lesa
 ÚAP 054a - stavby, objekty a zařízení na ochranu před povodněmi
 ÚAP 064 - staré zálěže území a kontaminované plochy
 ÚAP 067 - technologický objekt zásobování vodou včetně OP (vodojem)
 ÚAP 068 - vodovodní síť včetně OP (zaměření)
 ÚAP 069 - technologický objekt odvádění a čištění odpadních vod včetně OP (ČOV)
 ÚAP 070 - síť kanalizačních stok včetně OP
 ÚAP 072 - elektrická stanice včetně OP (20m) - distribuční
 ÚAP 073 - nadzemní a podzemní vedení(110 KV) elektrizační soustavy včetně OP (12m)
 ÚAP 073 - nadzemní a podzemní vedení(35KV) elektrizační soustavy včetně OP (7m)
 ÚAP 073 - nadzemní a podzemní vedení(10KV) elektrizační soustavy včetně OP (1m)
 ÚAP 074 - technologický objekt zásobování plynem včetně OP a BP (BP 10m)
 ÚAP 075 - vedení plynovodu včetně OP a BP - VTL fad (OP 4m, BP 20m)
 ÚAP 075 - vedení plynovodu včetně OP a BP - STL fad
 ÚAP 082 - komunikační vedení včetně OP
 ÚAP 082 - rádiové směrové spoje včetně OP
 ÚAP 093a - pozemní komunikace, jejich kategorie a jejich ochranná pásma
 ÚAP 102a - OP letiště Vysoká Mýto
 ÚAP 106 - cyklostezka, cyklotrasa, hipostežka a turistická stezka
 ÚAP 106 - cyklostezka, cyklotrasa, hipostežka a turistická stezka

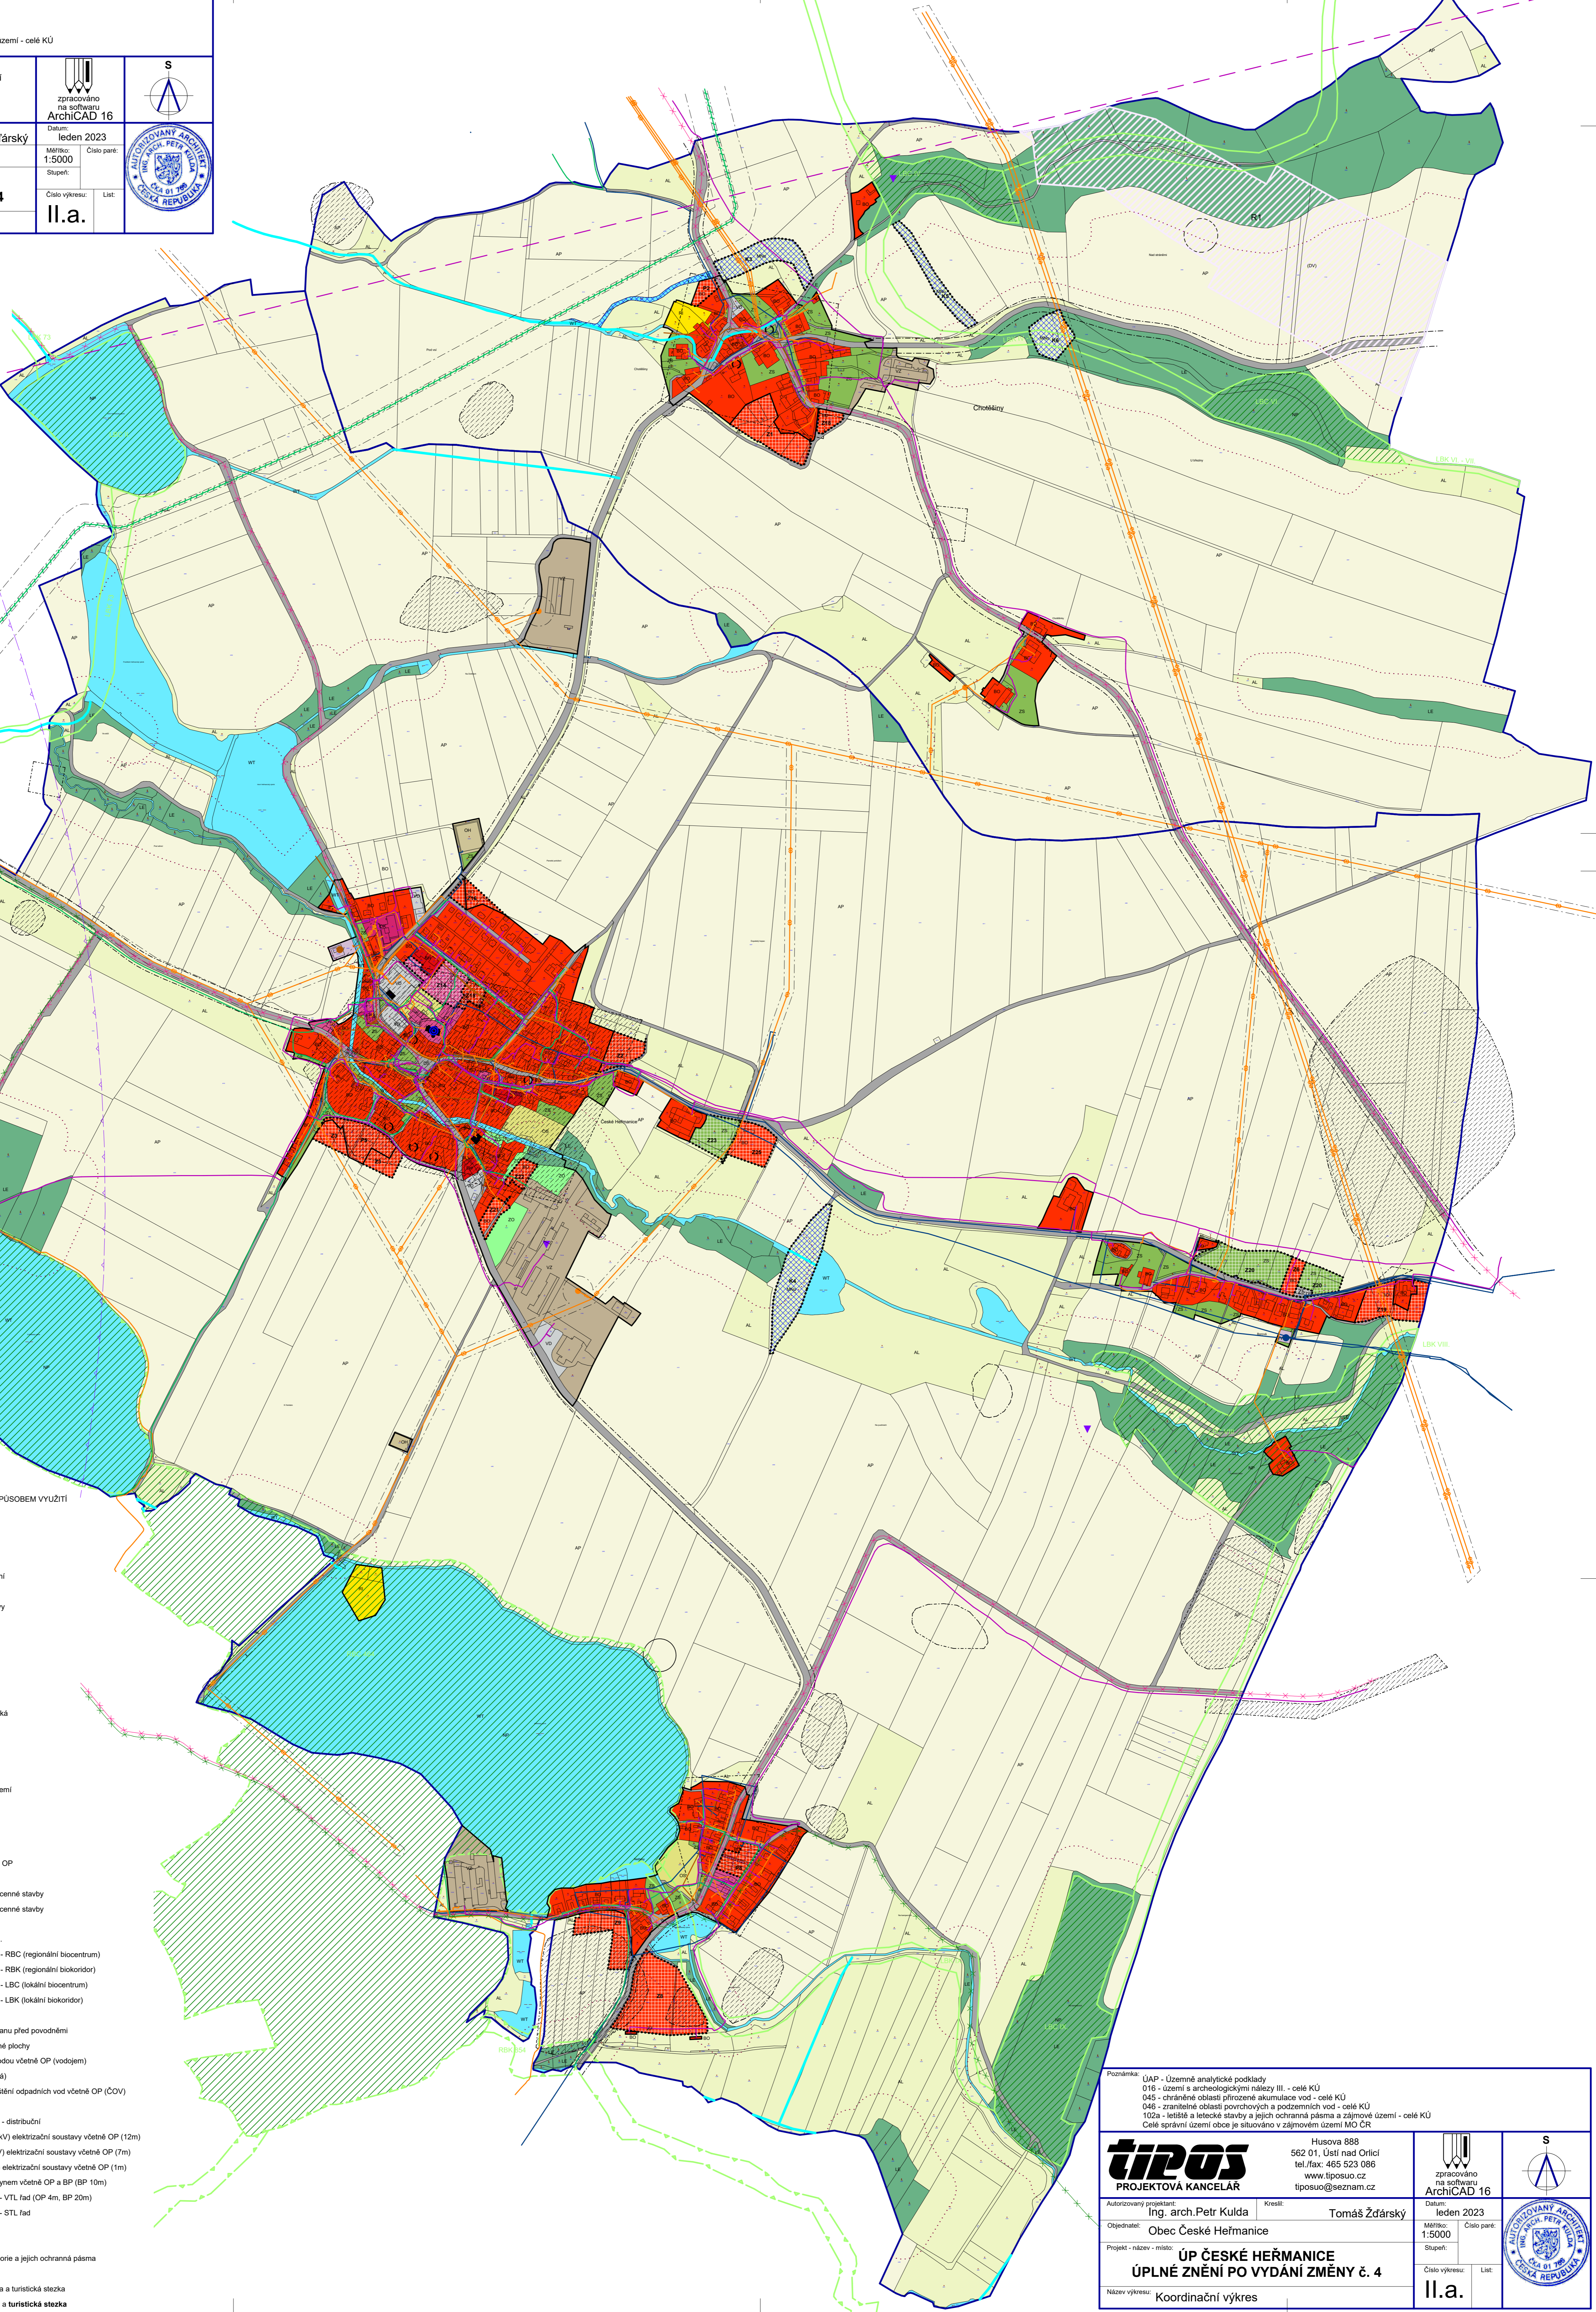

Poznámka: ÚAP - Územně analytické podklady
 016 - území s archeologickými nálezy III. - celé KÚ
 045 - chráněné oblasti přírodních akumulací vod - celé KÚ
 046 - zranitelné oblasti povrchových a podzemních vod - celé KÚ
 102a - letiště a letecké stavby a jejich ochranná pásma a zájmové území - celé KÚ
 Celé správní území obce je situováno v zájmovém území MO ČR

tipos
 PROJEKTOVÁ KANCELÁŘ

Husova 888
 562 01, Ústí nad Orlicí
 tel./fax: 465 523 086
 www.tiposu.cz
 tiposuo@seznam.cz

zpracováno
 na softwaru
 ArchiCAD 16

Autorizovaný projektant: Ing. arch. Petr Kulda
 Kreslil: Tomáš Žďárský
 Datum: leden 2023
 Mřítko: 1:5000
 Číslo par.:
 Stupeň:
 Číslo výkresu: List:
 Il.a.

Obec České Heřmanice
ÚP ČESKÉ HEŘMANICE
ÚPLNÉ ZNĚNÍ PO VYDÁNÍ ZMĚNY č. 4
 Název výkresu: Koordinační výkres