


ÚP ZÁDOLÍ

KOORDINAČNÍ VÝKRES

1 : 5 000

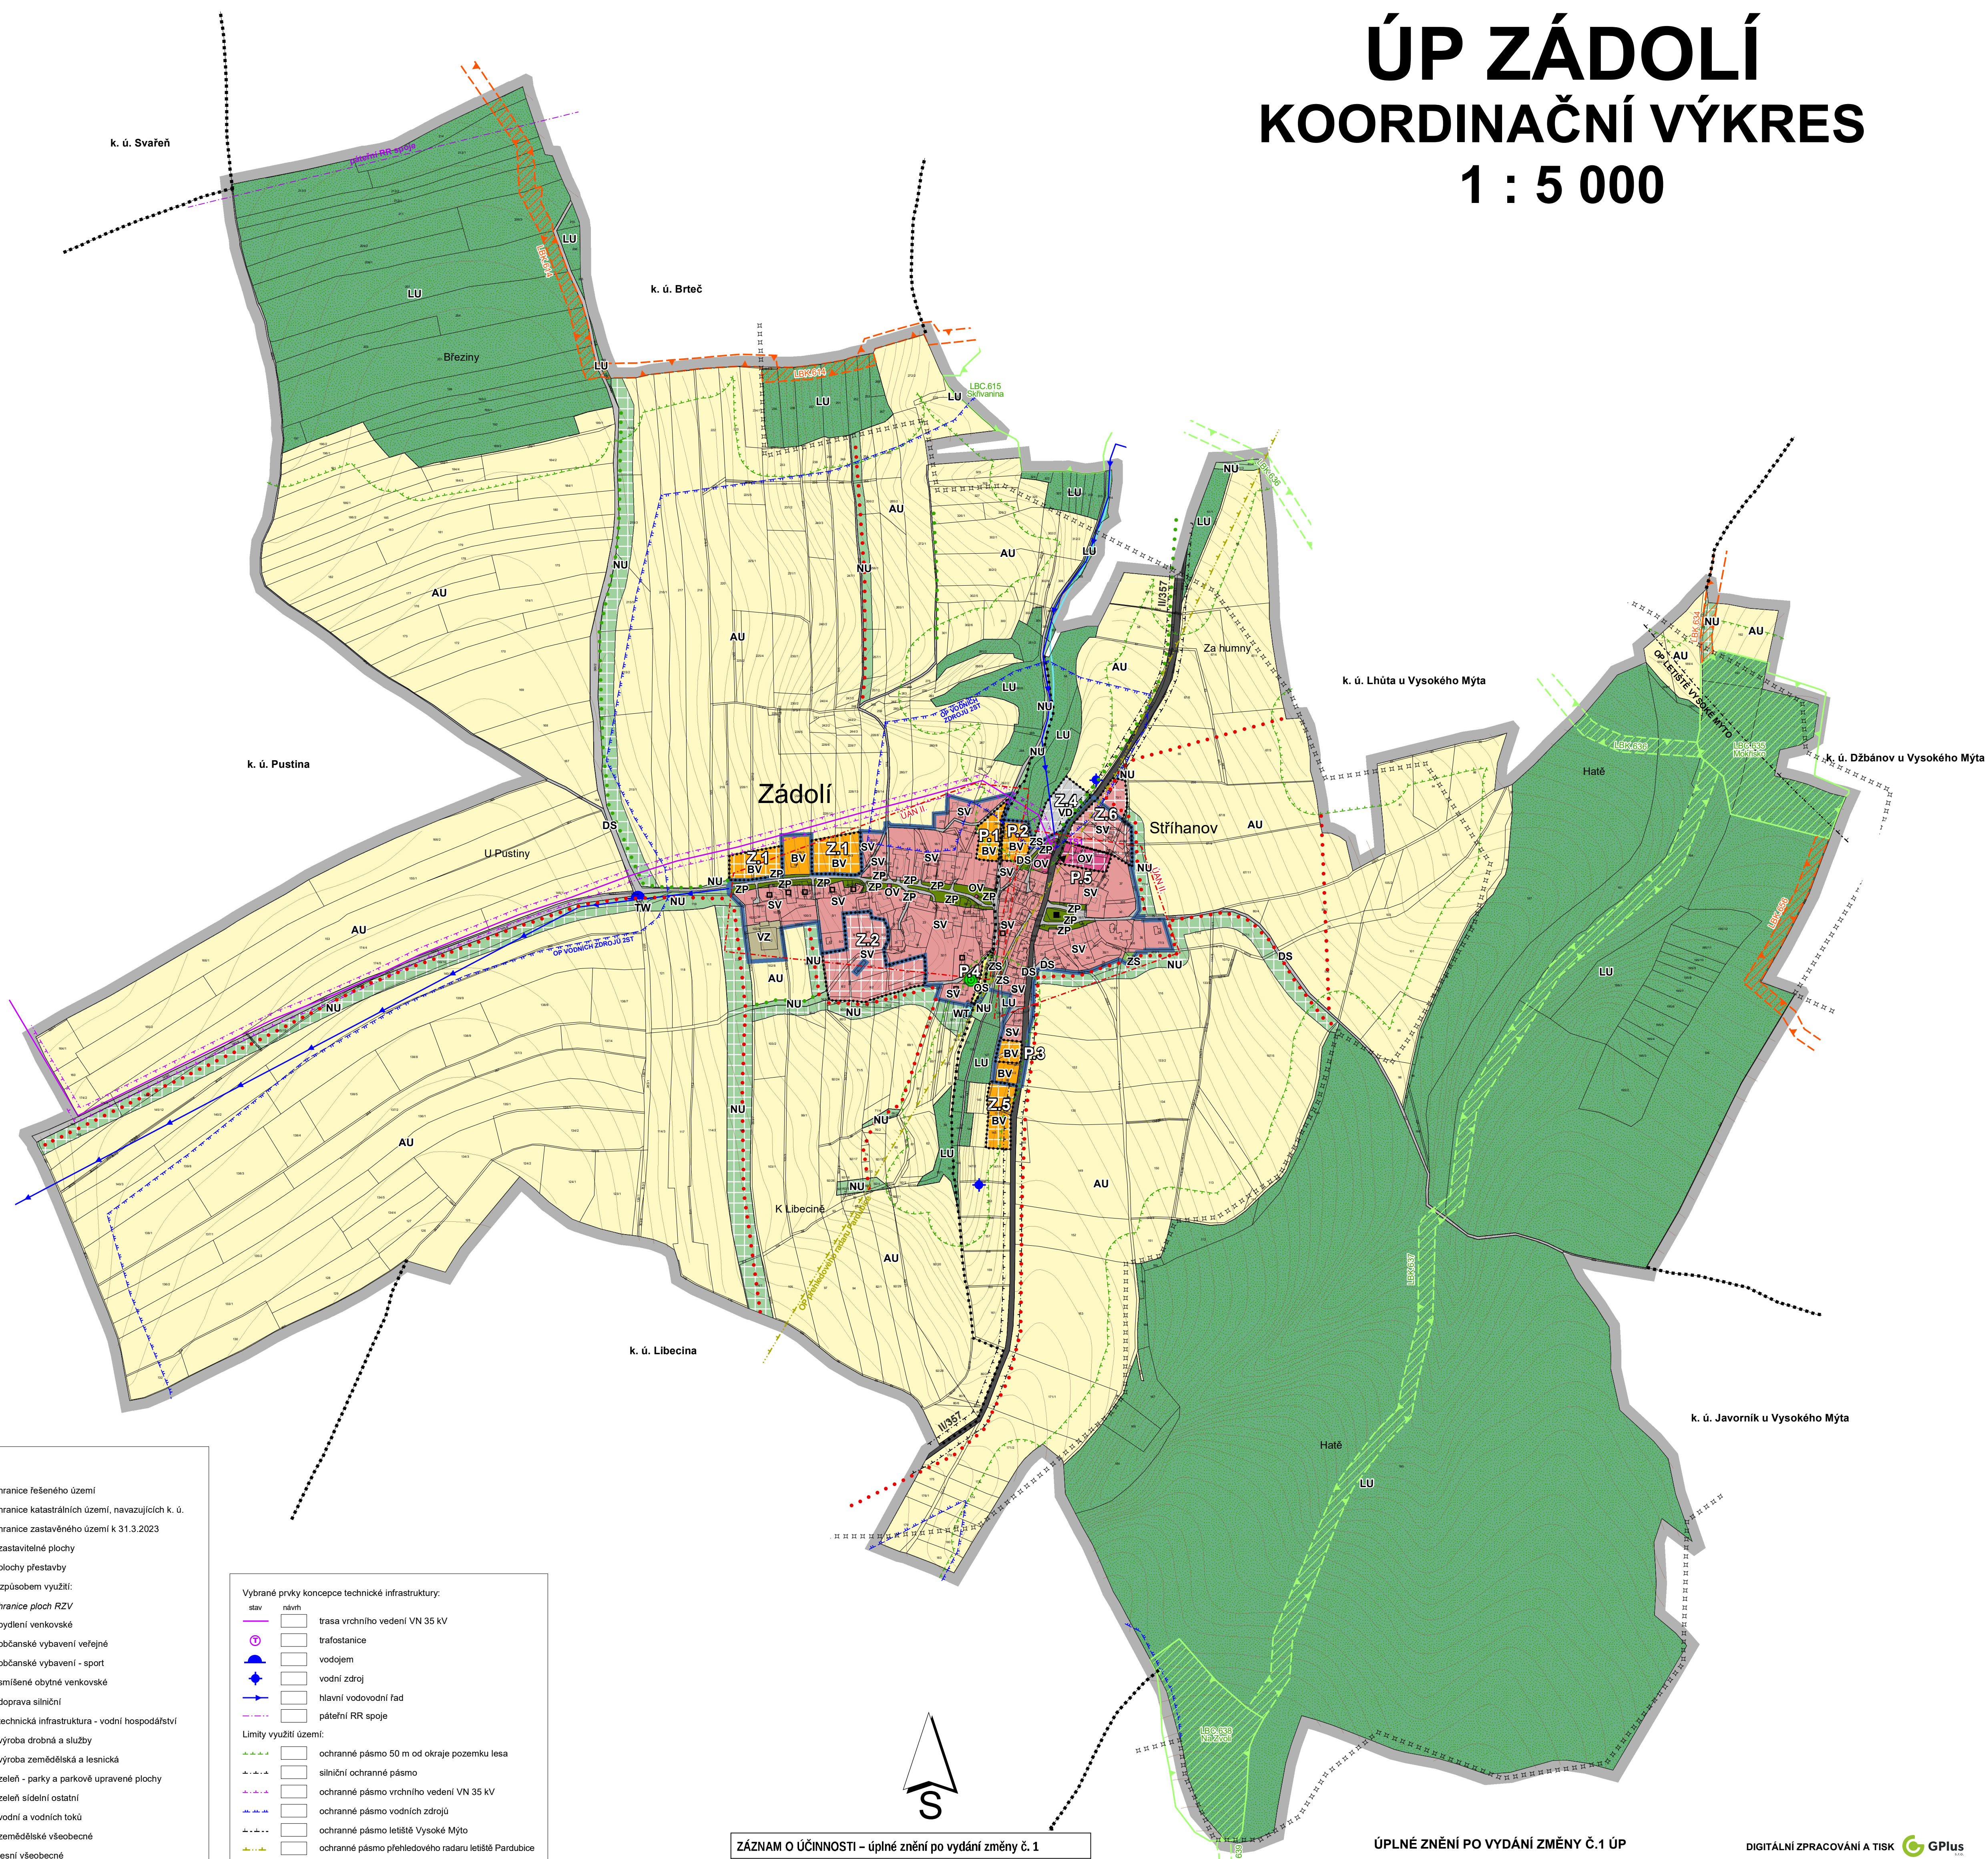

Legenda :

stabilizované návrh	hranice řešeného území
hranice katastrálních území, navazujících k. ú.	hranice zastavěného území k 31.3.2023
zastavitelné plochy	plochy přestavby
Plochy s rozdílným způsobem využití:	
hranice ploch RZV	bydlení venkovské (BV)
občanské vybavení veřejné (OV)	občanské vybavení - sport (OS)
smíšené obytné venkovské (SV)	doprava silniční (DS)
technická infrastruktura - vodní hospodářství (TW)	výroba drobná a služby (VD)
výroba zemědělská a lesnická (VZ)	zeleň - parky a parkově upravené plochy (ZP)
zeleň sídelní ostatní (ZS)	vodní a vodních toků (WT)
zemědělské všeobecné (AU)	lesní všeobecné (LU)
přírodní všeobecné (NU)	
Vybrané prvky koncepce dopravní infrastruktury:	
komunikace II. třídy	komunikace místní a obslužné
autobusová zastávka	
Vymezení ÚSES:	
lokální biocentrum (LBC)	lokální biokoridor (LBK)
interakční prvek	

Vybrané prvky koncepce technické infrastruktury:

stav návrh	trasa vrchního vedení VN 35 kV
trafostanice	vodojem
vodní zdroj	hlavní vodovodní řad
páteňní RR spoje	
Limity využití území:	
ochranné pásmo 50 m od okraje pozemku lesa	silniční ochranné pásmo
ochranné pásmo vrchního vedení VN 35 kV	ochranné pásmo vodních zdrojů
ochranné pásmo letiště Vysoké Mýto	ochranné pásmo přehledového radaru letiště Pardubice
migrační koridor velkých savců	kulturní památky
objekty vykazující památkové hodnoty	památný strom
území archeologických nálezů	

Poznámka:
 Celé správní území obce Zádolí leží v chráněné oblasti přirozené akumulace vod - CHOPAV Východočeská křída. Celé správní území obce leží v ochranném pásmu radaru letiště Polička. Celé správní území obce je zájmovým územím Ministerstva obrany z hlediska povolování vyjmenovaných druhů staveb. Na celém řešeném území probíhá aktualizace systému ÚSES dle projektu "ÚSES pro ORP Vysoké Mýto".

ZÁZNAM O ÚČINNOSTI – úplné znění po vydání změny č. 1

Správní orgán, který změnu č. 1 ÚP Zádolí vydal: Zastupitelstvo obce Zádolí
 Pořadové číslo poslední změny: 1
 Datum nabytí účinnosti změny č. 1 územního plánu:

Jméno a příjmení oprávněné úřední osoby pořizovatele:
 Funkce oprávněné úřední osoby pořizovatele: referent Odboru stavebního úřadu a územního plánování, MěÚ Vysoké Mýto

otisk úředního razítka podpis

ÚPLNÉ ZNĚNÍ PO VYDÁNÍ ZMĚNY Č.1 ÚP

Hlavní projektant: Ing. arch. Pavel Tománek
 Vypracoval: Vodní hosp. Elektroizvody Plynovody ZPF ÚSES
 Ing. arch. P. Tománek Ing. arch. P. Tománek

Investor: Obec Zádolí
 Území: k. ú. Zádolí, k. ú. Stríhanov

Formát	Měřítko	1 : 5 000
Stupeň	ÚPD	
Datum	05/2024	
Zak. číslo	214/23	
Část		

ÚP ZÁDOLÍ
 KOORDINAČNÍ VÝKRES

DIGITÁLNÍ ZPRACOVÁNÍ A TISK GPIus

PROJEKT PARDUBICE

B.4