


k.ú. Džbánov u Vysokého Mýta

333

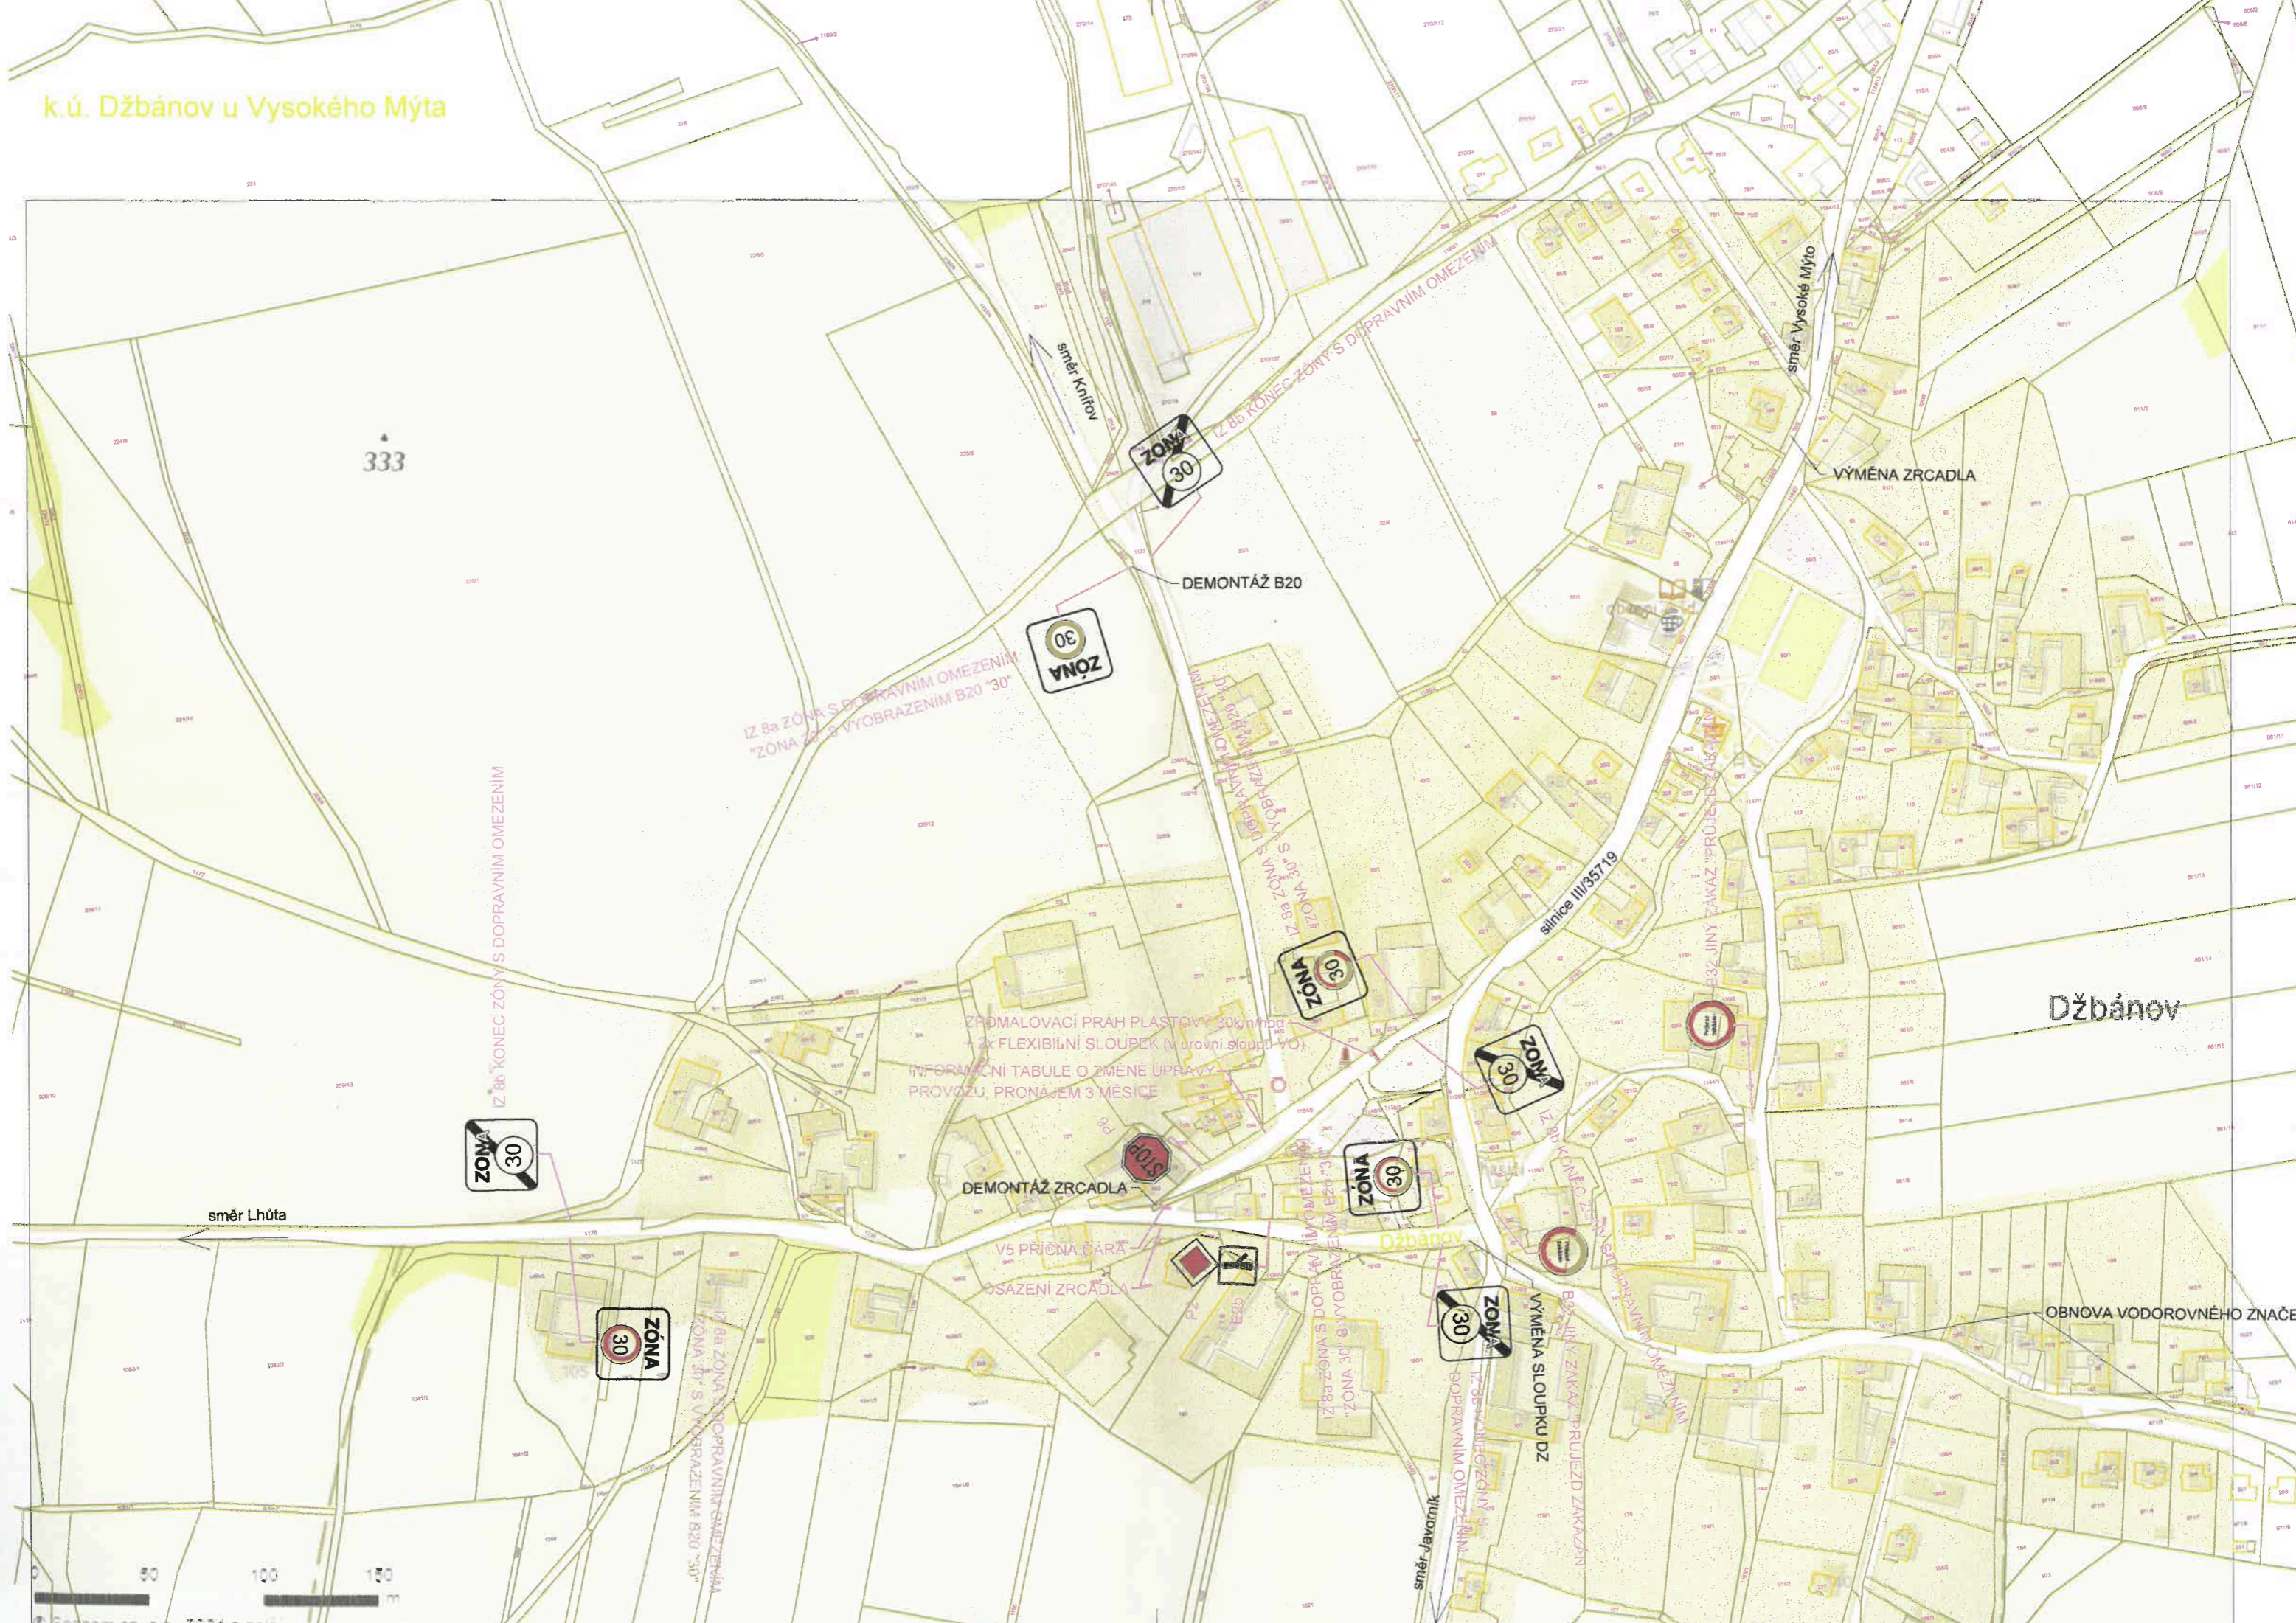

VÝMENA ZRCADLA

DEMONTÁŽ B20

IZ 8a ZÓNA S DOPRAVNÍM OMEZENÍM "ZÓNA 30" A VYOBRAZENÍM B20 "30"

IZ 8a KONEC ZÓNY S DOPRAVNÍM OMEZENÍM

ZPOMALOVACÍ PRAH PLASTOVÝ 30km/hod + 2x FLEXIBILNÍ SLOUPEK (v úrovni sloupů VO)
INFORMAČNÍ TABULE O ZMĚNĚ ÚPRAVY PROVOZU, PRONÁJEM 3 MĚSÍČE

DEMONTÁŽ ZRCADLA

V5 PŘÍČNÁ ČARA
OSAZENÍ ZRCADLA

ZÓNA 30

ZÓNA 30

ZÓNA 30

VÝMENA SLOUPKU DZ

Džbánov

OBNOVA VODOROVNÉHO ZNAČENÍ

0 50 100 150 m