


KOORDINAČNÍ SITUACE 1 : 250

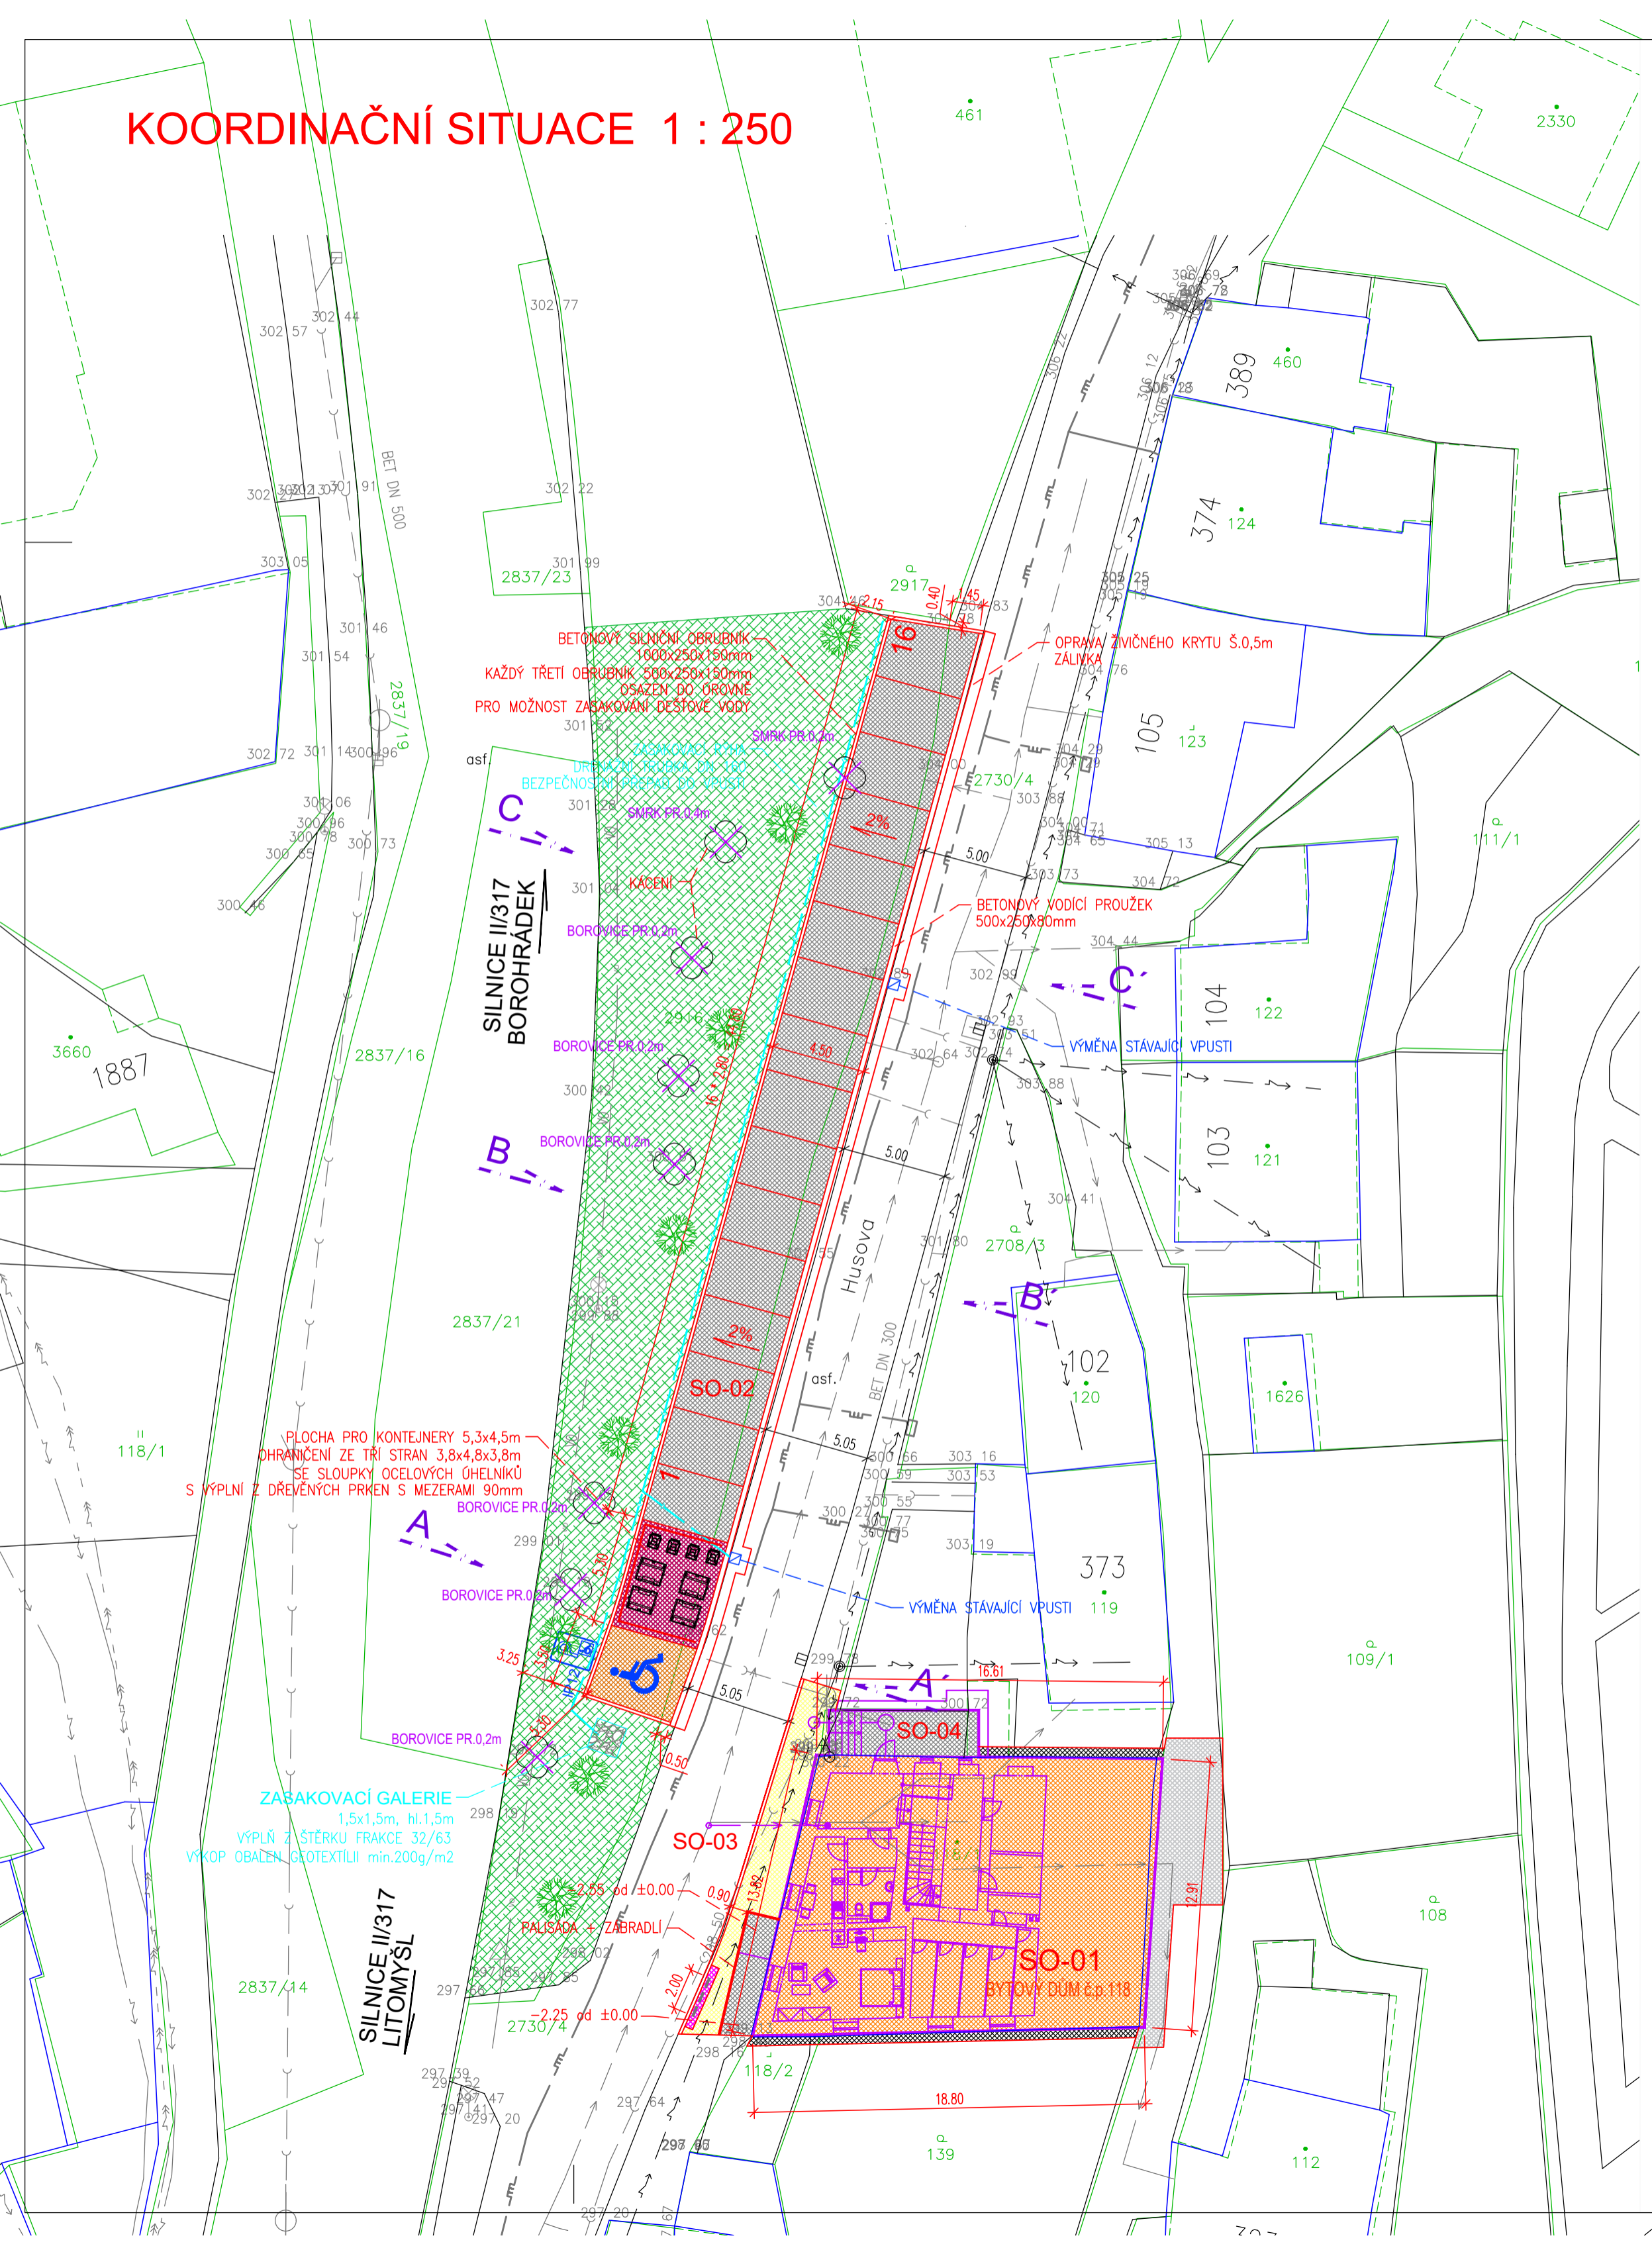

LEGENDA STÁV. INŽENÝRSKÝCH SÍTÍ:

- VODOVOD
- KANALIZACE
- PLYNOVOD STL
- NADZEMNÍ VEDENÍ VN
- PODZEMNÍ VEDENÍ NN
- PODZEMNÍ VEDENÍ CETIN
- KABEL VEŘEJNÉHO OSVĚTLENÍ

LEGENDA PROJ. INŽENÝRSKÝCH SÍTÍ:

- VENKOVNÍ VODOVOD
- SPLAŠKOVÁ KANALIZACE
- DRENÁŽNÍ POTRUBÍ

LEGENDA STAVEBNÍCH OBJEKTŮ:

- SO-01 BYTOVÝ DŮM č.p.118
- SO-02 ZPEVNĚNÉ PLOCHY, TERÉNNÍ ÚPRAVY
- SO-03 VODOVODNÍ PŘÍPOJKA
- SO-04 KANALIZAČNÍ PŘÍPOJKA

LEGENDA:

- STÁVAJÍCÍ OBJEKTY
- BYTOVÝ DŮM č.p.118
- OKAPOVÝ CHODNÍK – BETONOVÁ DLAŽBA
- KOMUNIKACE – ŽIVIČNÁ PLOCHA
- PARKOVACÍ STÁNÍ – DRENÁŽNÍ DLAŽBA
- PARKOVACÍ STÁNÍ – BETONOVÁ DLAŽBA BEZESPARÁ
- PLOCHA PRO KONTEJNERY – BETONOVÁ DLAŽBA
- PŘEDLÁŽDĚNÍ CHODNÍKU – BETONOVÁ DLAŽBA
- VAROVNÝ PÁS – RELIÉFNÍ BETONOVÁ DLAŽBA
- DODLÁŽDĚNÍ – ŽULOVÁ DLAŽBA
- VEGETAČNÍ ÚPRAVY, ZÁHON – NÍZKÉ KEŘE
- BETONOVÝ SILNÍČNÍ OBRUBNÍK ABO 2-15 DO LOŽE Z BETONU C20/25
- KÁCENÍ ZELENĚ

JE-LI V DOKUMENTACI DEFINOVÁN KONKRÉTNÍ VÝROBEK (VÝROBKÝ) NEBO TECHNOLOGIE, MÁ SE ZA TO, ŽE JE TÍM DEFINOVÁN MINIMÁLNÍ POŽADOVANÝ STANDARD A V NABÍDCE MŮŽE BÝT NAHRAZEN I VÝROBKEM NEBO TECHNOLOGIÍ SROVNATELNOU.

Kreslil:			<p>OPTIMA spol. s r.o. PROJEKČNÍ, INŽENÝRSKÁ A STAVEBNÍ ČINNOST Žitkova 738, 566 01 vysoké Mýto, tel.: 465 430 911 www.optima-vm.cz</p>
Zpracoval:	Kolektiv OPTIMY		
Zodp. projektant:	Ing. Jan SHEJBAL		
Hlavní projektant:	Ing. Jan SHEJBAL		
Technická kontrola:	Ing. Jan SHEJBAL		
Kraj:	PARDOBICKÝ	Pov. úřad: VYSOKÉ MÝTO	Obec: CHOCEŇ
Investor:	MĚSTO CHOCEŇ, JUNGMANNOVA 301, 565 01 CHOCEŇ	Stupeň:	DUR+DSP+PDPS
Akce:	REKONSTRUKCE č. p. 118, HUSOVA ULICE, CHOCEŇ - PROJEKTOVÁ DOKUMENTACE	Zak. č.:	4648-21-3
Objekt:		Arch. č.:	3979
Obsah:	KOORDINAČNÍ SITUAČNÍ VÝKRES	Datum:	09/2022
		Formát:	2x44
		Měř.: 1:250	Číslo příl. výkresu:
		Kóty: M	C.3