


REVITALIZACE ULIC NAD HORNÍ ZASTÁVKOU, SLATINA U V. M.
M 1:500

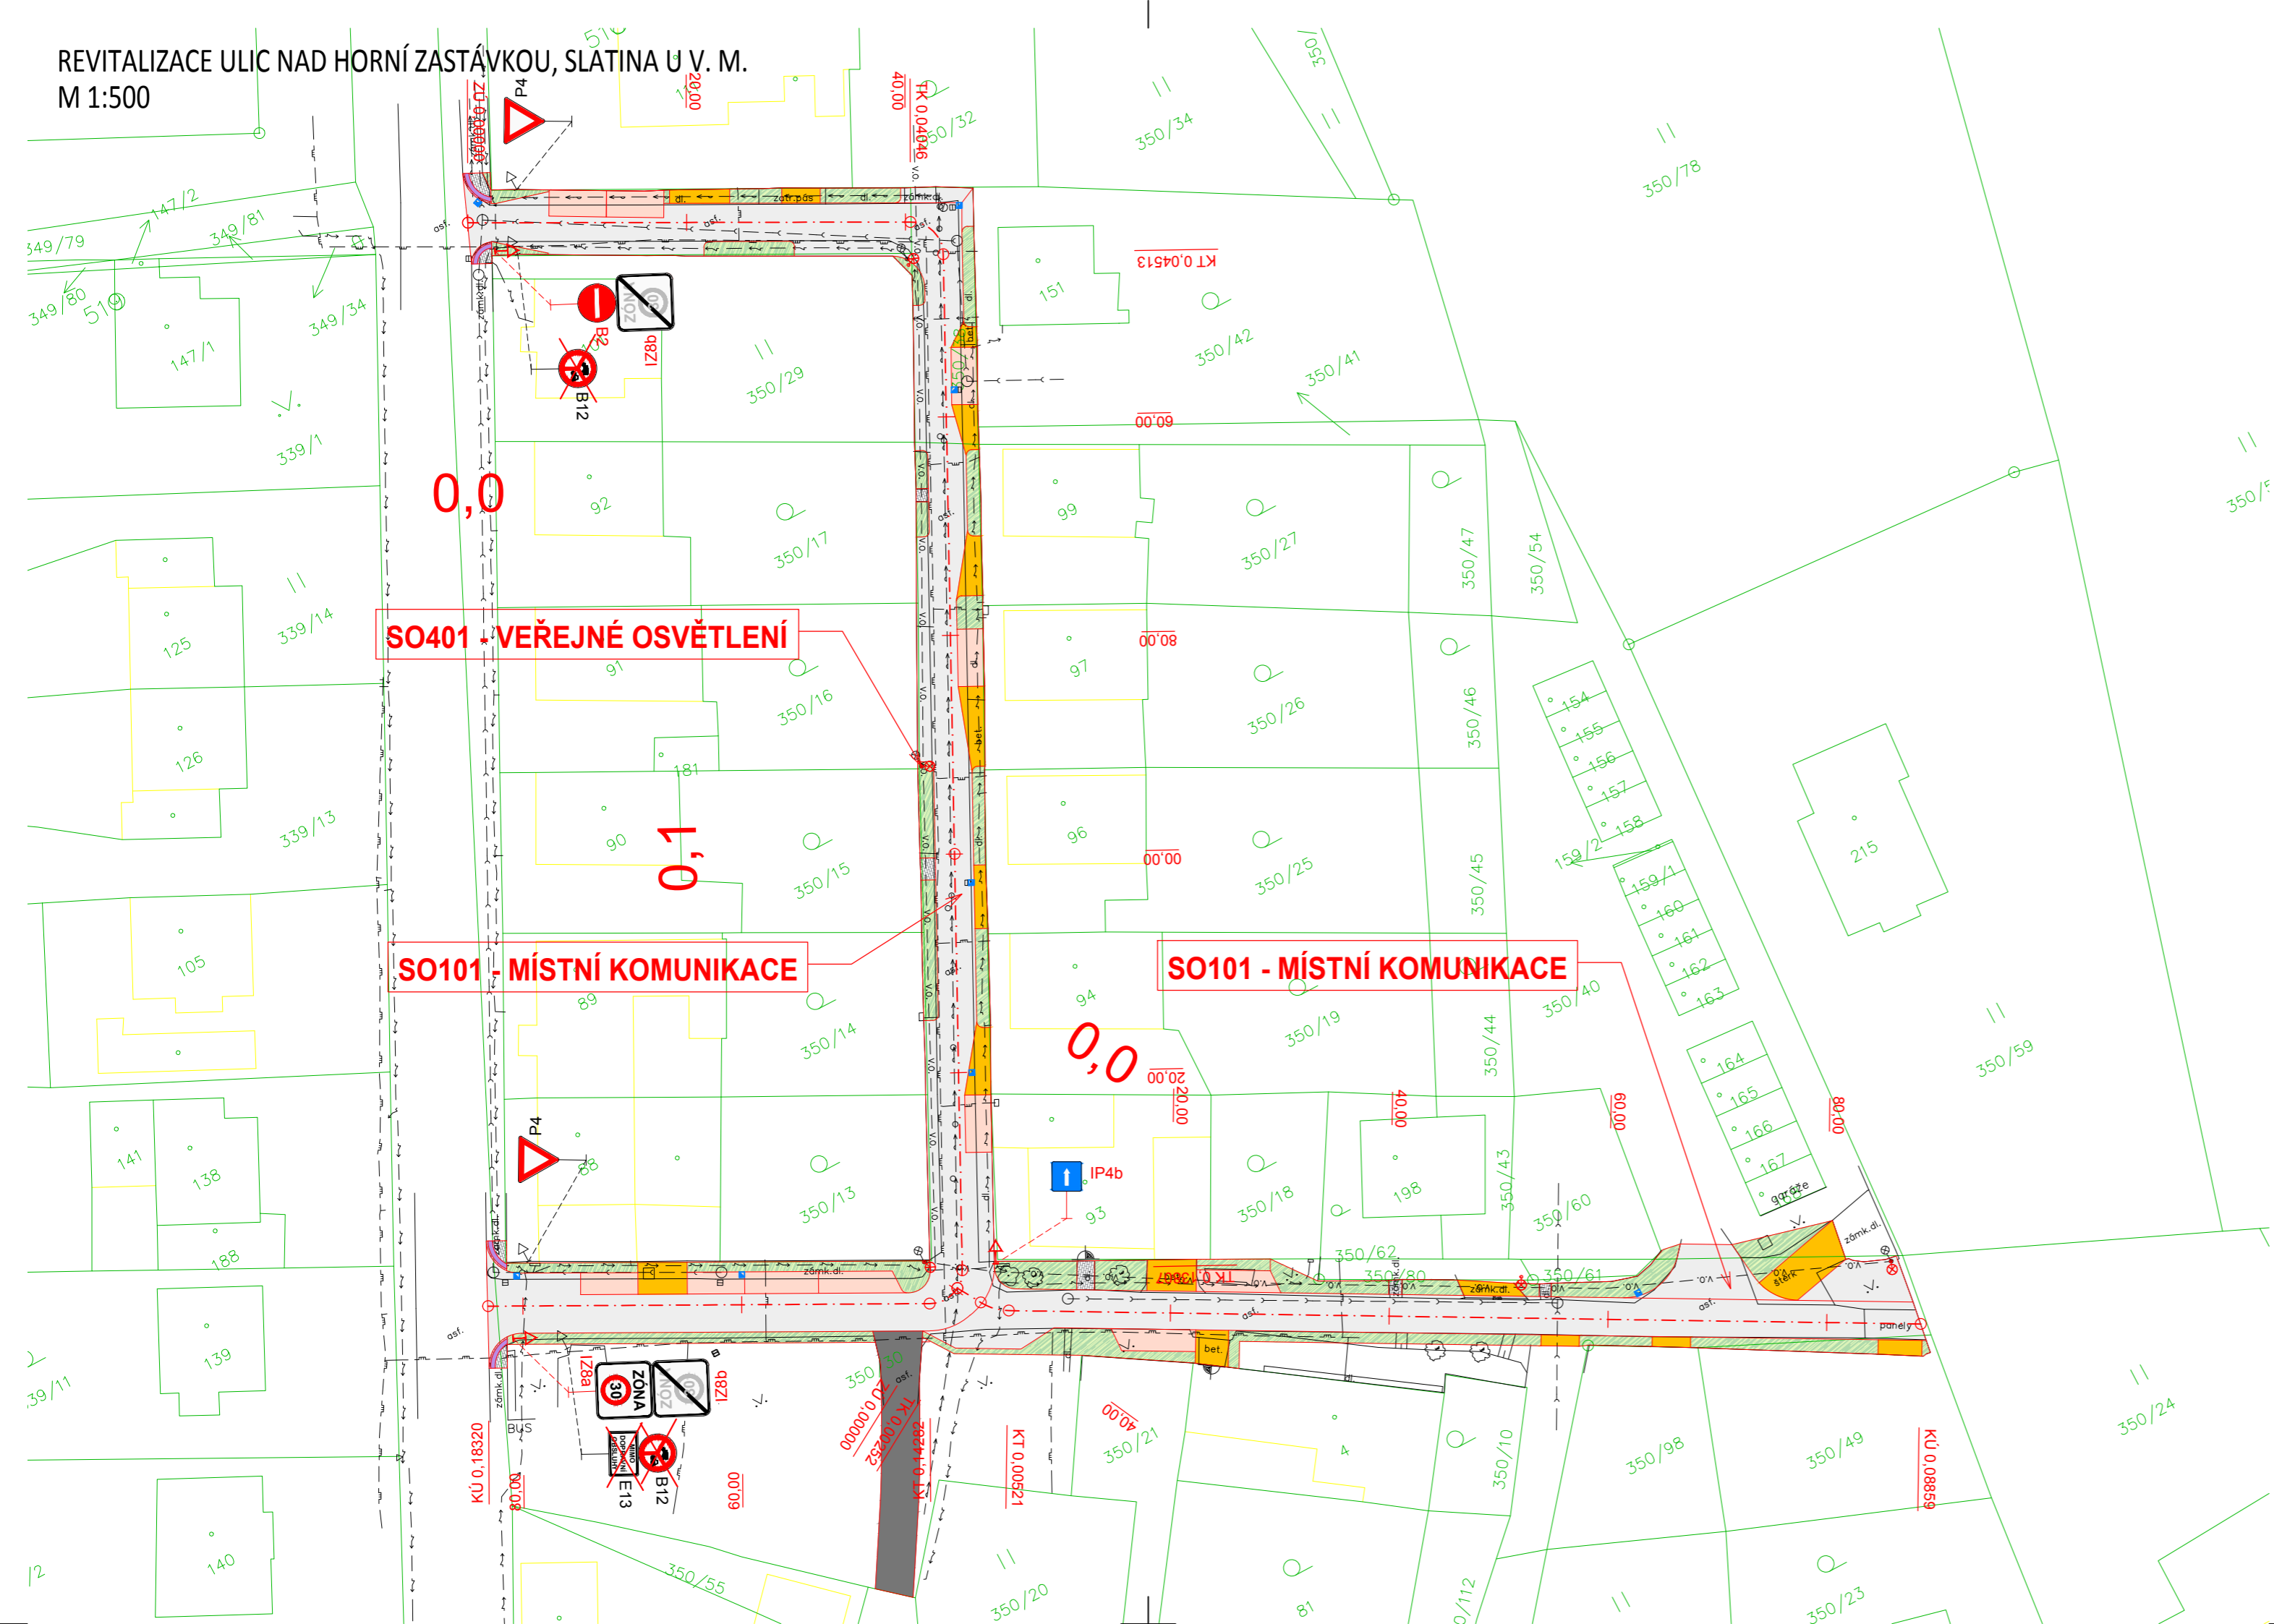

LEGENDA

- NAVRŽENÝ STAV
- KATASTR - HRANICE PARCEL
- KATASTR - VNITŘNÍ KRESBY
- PŮVODNÍ STAV
- ULIČNÍ VPUŠŤ
- ⊗ LAMPA VEŘEJNÉHO OSVĚTLENÍ

LEGENDA POVRCHŮ

- BETONOVÁ ZÁMKOVÁ DLAŽBA ŠEDÁ - SJEZD
- BETONOVÁ VEGETAČNÍ DLAŽBA ŠEDÁ - PARKOVACÍ STÁNÍ
- BETONOVÁ ZÁMKOVÁ DLAŽBA ŠEDÁ - CHODNÍK, VCHODY
- VEGETAČNÍ ÚPRAVY
- ŽIVIČNÁ KOMUNIKACE
- ŽIVIČNÁ KOMUNIKACE - SJEZD
- RELIÉFNÍ DLAŽBA

STÁVAJÍCÍ INŽENÝRSKÉ SÍTĚ

- - - - - VODOVOD (VODOVODY A KANALIZACE VYSOKÉ MÝTO, s.r.o.)
- - - - - KANALIZACE (VODOVODY A KANALIZACE VYSOKÉ MÝTO, s.r.o.)
- - - - - PLYNOVOD STŘEDOTLAKÝ (GASNET s.r.o.)
- - - - - PODZEMNÍ VEDENÍ NÍZKÉHO NAPĚTÍ (ČEZ DISTRIBUCE, a.s.)
- - - - - v.o. - - - - - PODZEMNÍ VEDENÍ VEŘEJNÉHO OSVĚTLENÍ (OBEC SLATINA)

SEZNAM OBJEKTŮ

- SO 101 - MÍSTNÍ KOMUNIKACE
- SO 401 - VEŘEJNÉ OSVĚTLENÍ


SO401 - VEŘEJNÉ OSVĚTLENÍ

SO101 - MÍSTNÍ KOMUNIKACE

SO101 - MÍSTNÍ KOMUNIKACE



OBJEDNATEL	OBEC SLATINA, Slatina č. p. 22, 566 01 Vysoké Mýto	STUPEŇ DOKUMENTACE	
HLAVNÍ INŽENÝR PROJEKTU	ING. PETR VALIHRACH	DUSP	
ZODPOVĚDNÝ PROJEKTANT	ING. PETR VALIHRACH		
VYPRACOVAL	ING. DAVID SLOUPENSKÝ		
NÁZEV STAVBY	REVITALIZACE ULIC NAD HORNÍ ZASTÁVKOU, SLATINA U V. M.	ZAK. ČÍSLO	23040
NÁZEV OBJEKTU	-	DATUM	DUBEN 2024
NÁZEV PŘÍLOHY	KOORDINAČNÍ SITUAČNÍ VÝKRES	FORMÁT	3 x A4
		MĚŘÍTKO	1:500
		POŘ. ČÍSLO	SOUPRAVA
		3	

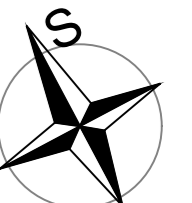

C