


ZMĚNA Č.1 ÚZEMNÍHO PLÁNU DŽBÁNOV

ODŮVODNĚNÍ - KOORDINAČNÍ VÝKRES

1 : 5000

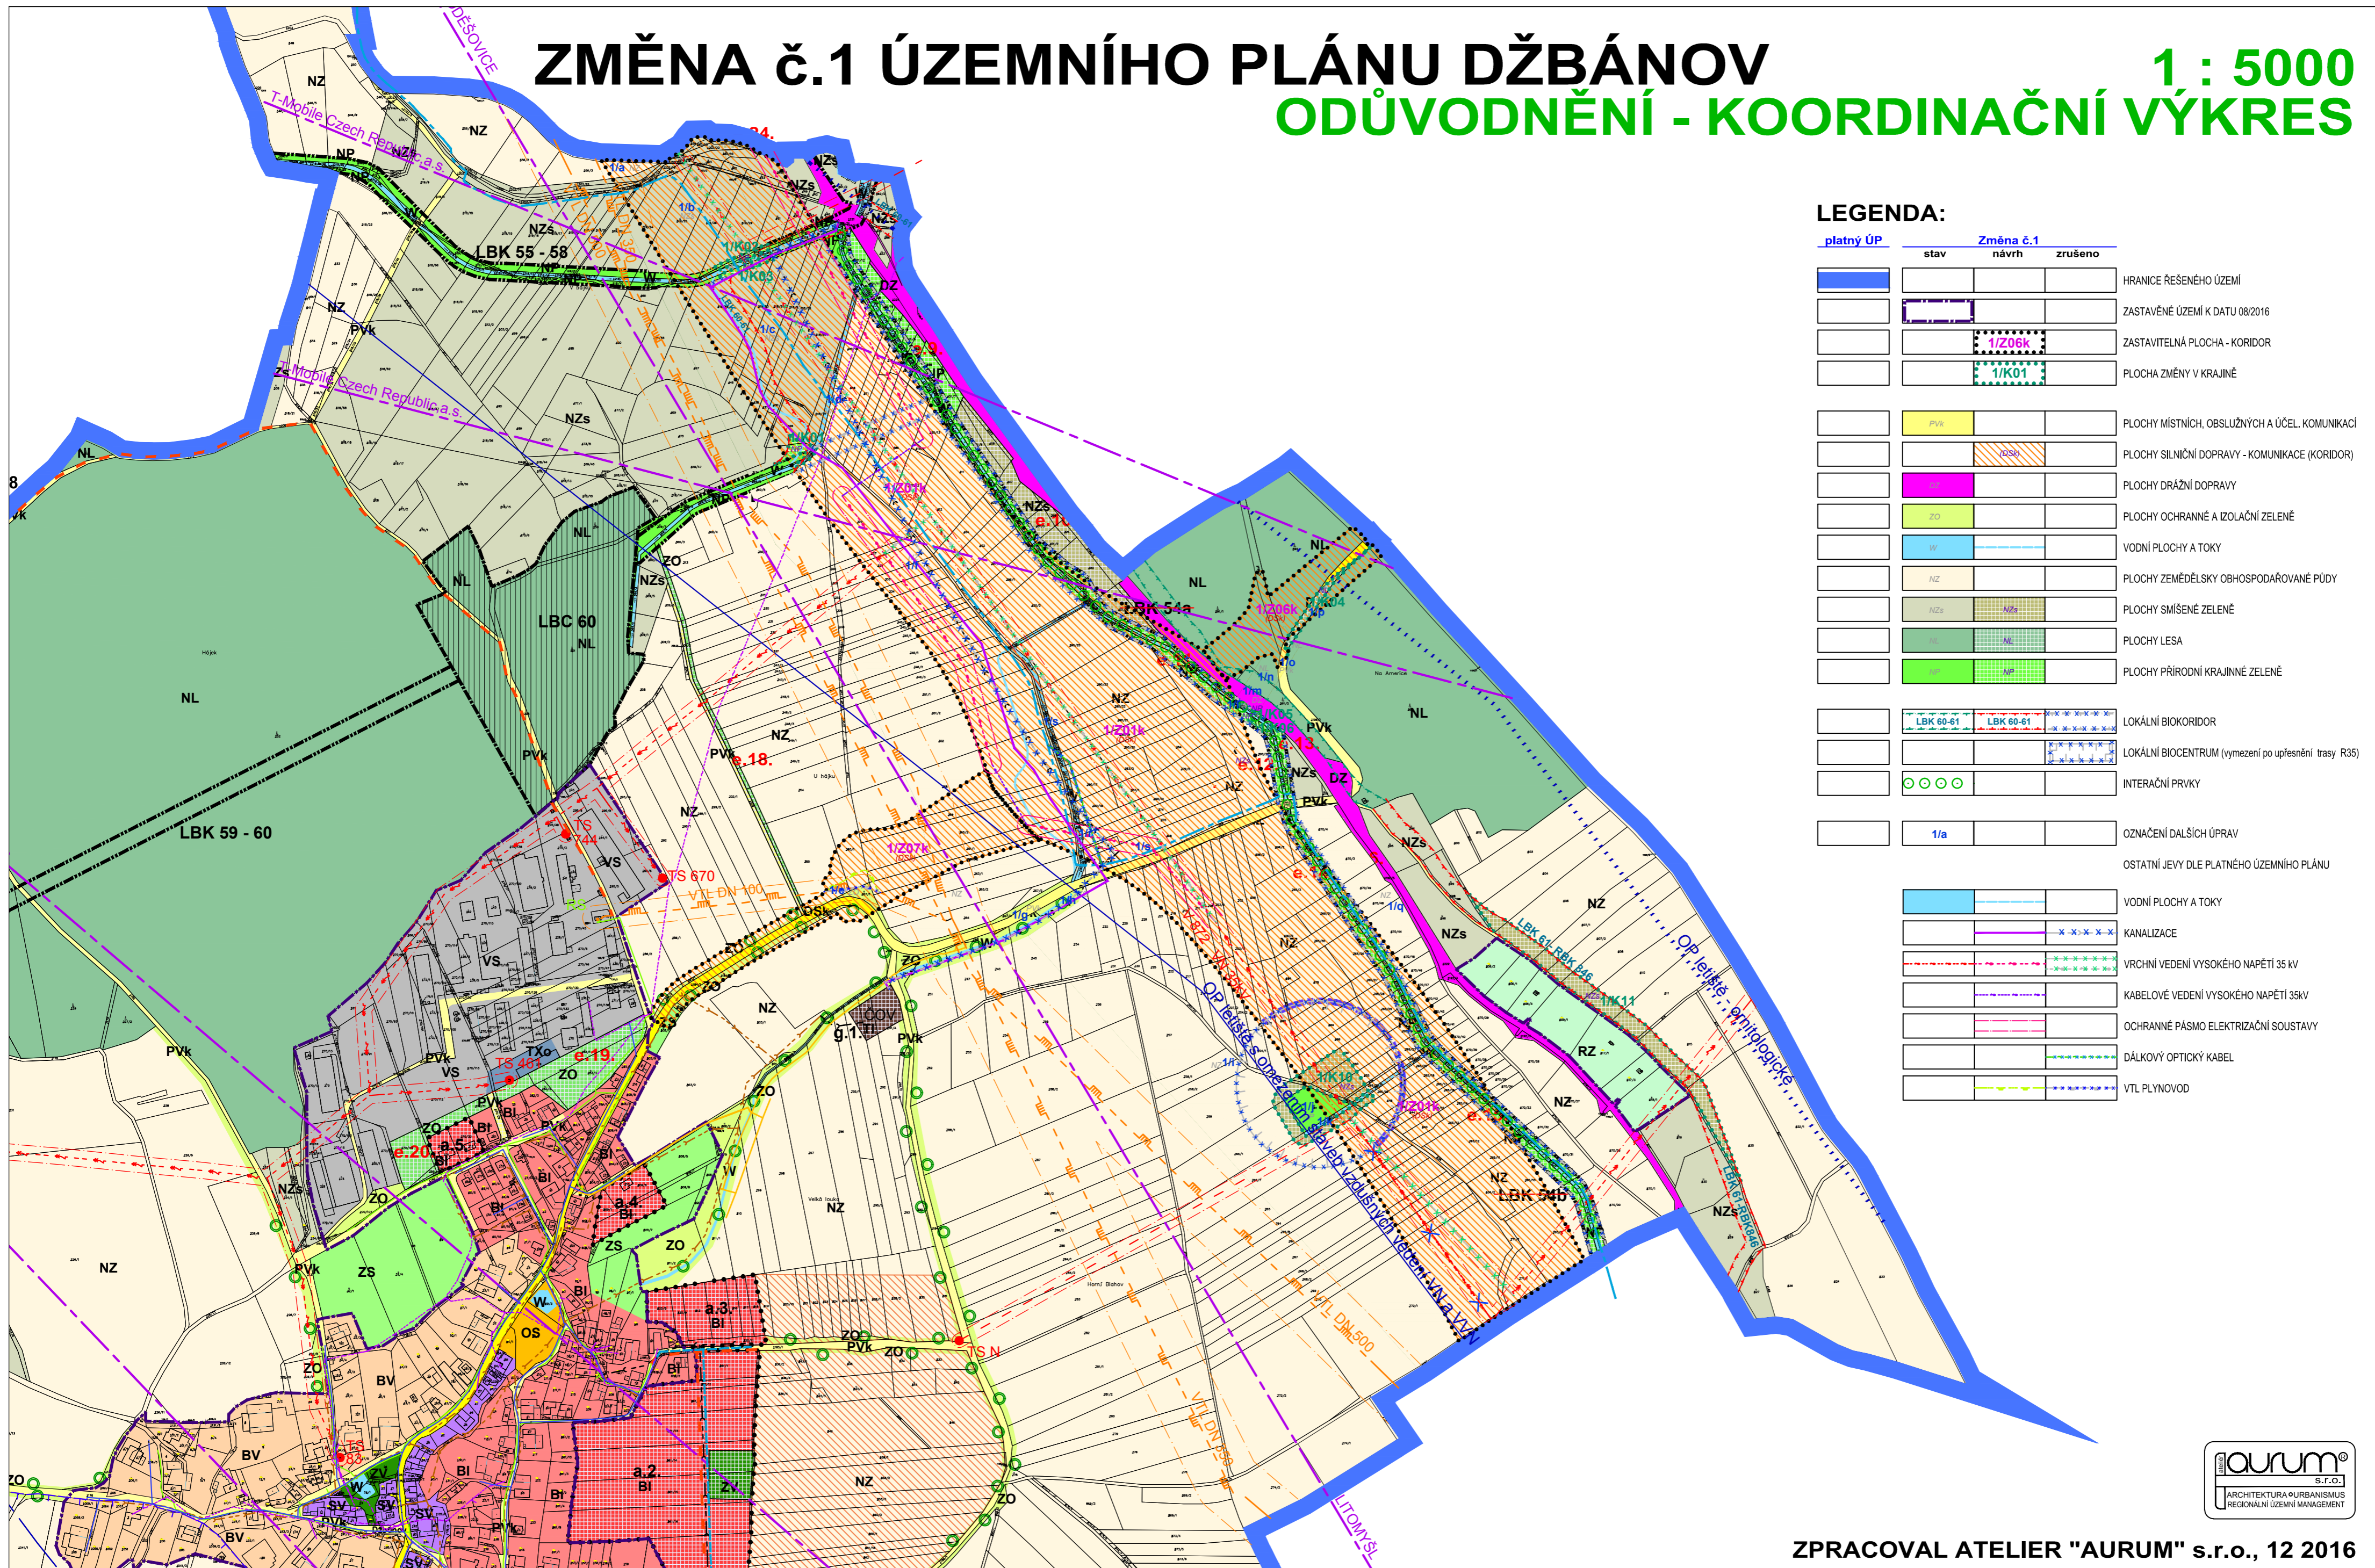

LEGENDA:

platný ÚP	Změna č.1		
	stav	návrh	
[Blue box]			HRANICE ŘEŠENÉHO ÚZEMÍ
[White box]	[Dotted box]		ZASTAVĚNÉ ÚZEMÍ K DATU 08/2016
[White box]	[Dotted box]	[Dotted box]	ZASTAVITELNÁ PLOCHA - KORIDOR
[White box]	[Dotted box]	[Dotted box]	PLOCHA ZMĚNY V KRAJINĚ
[White box]	[Yellow box]		PLOCHY MÍSTNÍCH, OBSLUŽNÝCH A ÚČEL. KOMUNIKACÍ
[White box]	[Hatched box]		PLOCHY SILNIČNÍ DOPRAVY - KOMUNIKACE (KORIDOR)
[White box]	[Pink box]		PLOCHY DRÁŽNÍ DOPRAVY
[White box]	[Green box]		PLOCHY OCHRANNÉ A IZOLAČNÍ ZELENĚ
[White box]	[Blue box]		VODNÍ PLOCHY A TOKY
[White box]	[Orange box]		PLOCHY ZEMĚDĚLSKÝ OBHOSPODÁROVANÉ PŮDY
[White box]	[Green box]		PLOCHY SMÍŠENÉ ZELENĚ
[White box]	[Green box]		PLOCHY LESA
[White box]	[Green box]		PLOCHY PŘÍRODNÍ KRAJINNÉ ZELENĚ
[White box]	[Blue box]	[Blue box]	LOKÁLNÍ BIOKORIDOR
[White box]	[Blue box]	[Blue box]	LOKÁLNÍ BIOCENTRUM (vymezení po upřesnění trasy R35)
[White box]	[Green box]		INTERAKČNÍ PRVKY
[White box]	[Blue box]		OZNAČENÍ DALŠÍCH ÚPRAV
[White box]	[Blue box]		OSTATNÍ JEVY DLE PLATNÉHO ÚZEMNÍHO PLÁNU
[White box]	[Blue box]		VODNÍ PLOCHY A TOKY
[White box]	[Blue box]		KANALIZACE
[White box]	[Blue box]		VRCHNÍ VEDENÍ VYSOKÉHO NAPĚTÍ 35 kV
[White box]	[Blue box]		KABELOVÉ VEDENÍ VYSOKÉHO NAPĚTÍ 35kV
[White box]	[Blue box]		OCHRANNÉ PÁSMO ELEKTRIZAČNÍ SOUSTAVY
[White box]	[Blue box]		DÁLKOVÝ OPTICKÝ KABEL
[White box]	[Blue box]		VTL PLYNOVOD

