SITUACE - DOPLNĚNÍ PŘECHODNÉ ÚPRAVY PROVOZU V ULICI JAVORNICKÉHO

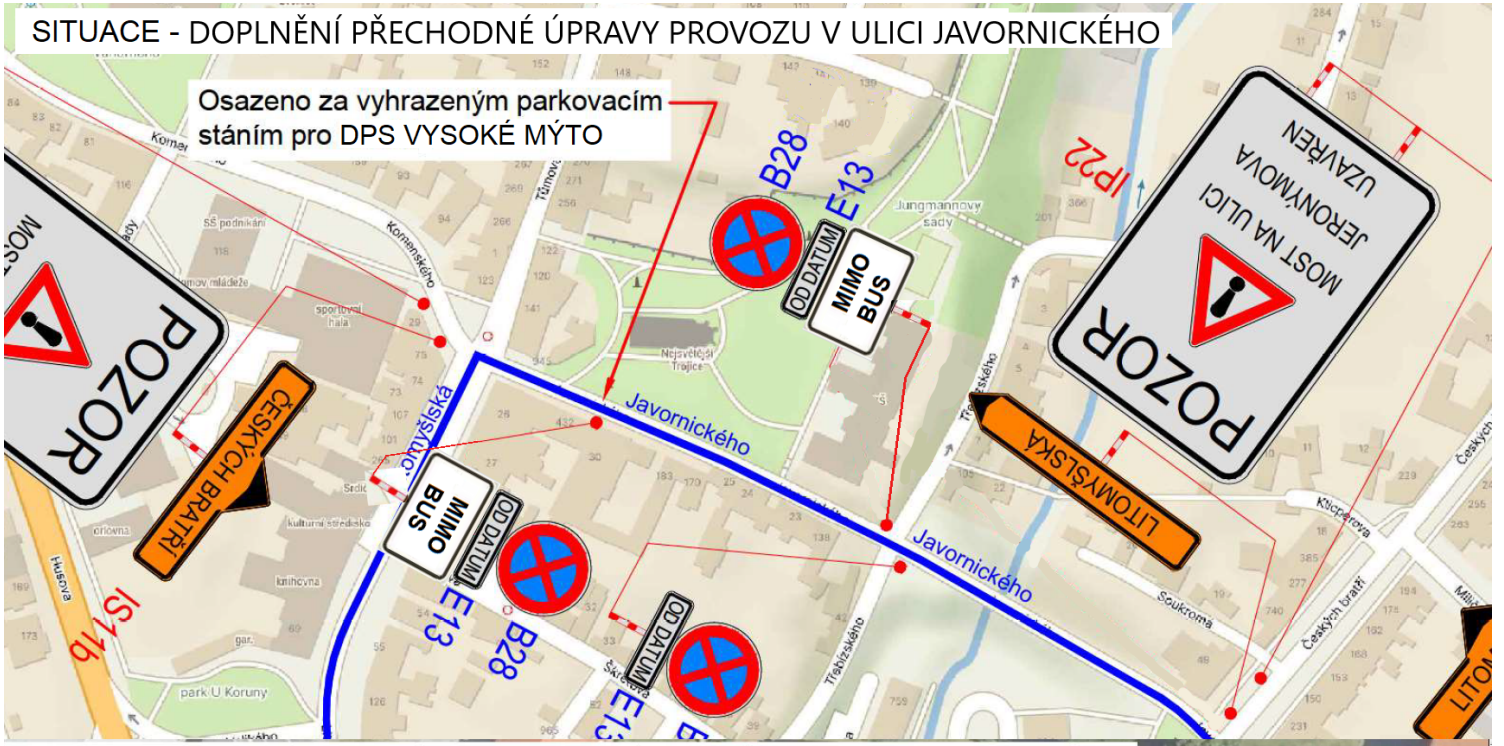

SITUACE DIO - PROVIZORNÍ AUTOBUSOVÁ ZASTÁVKA UL. JAVORNICKÉHO