


ÚP SRUBY

KOORDINAČNÍ VÝKRES

1 : 5 000

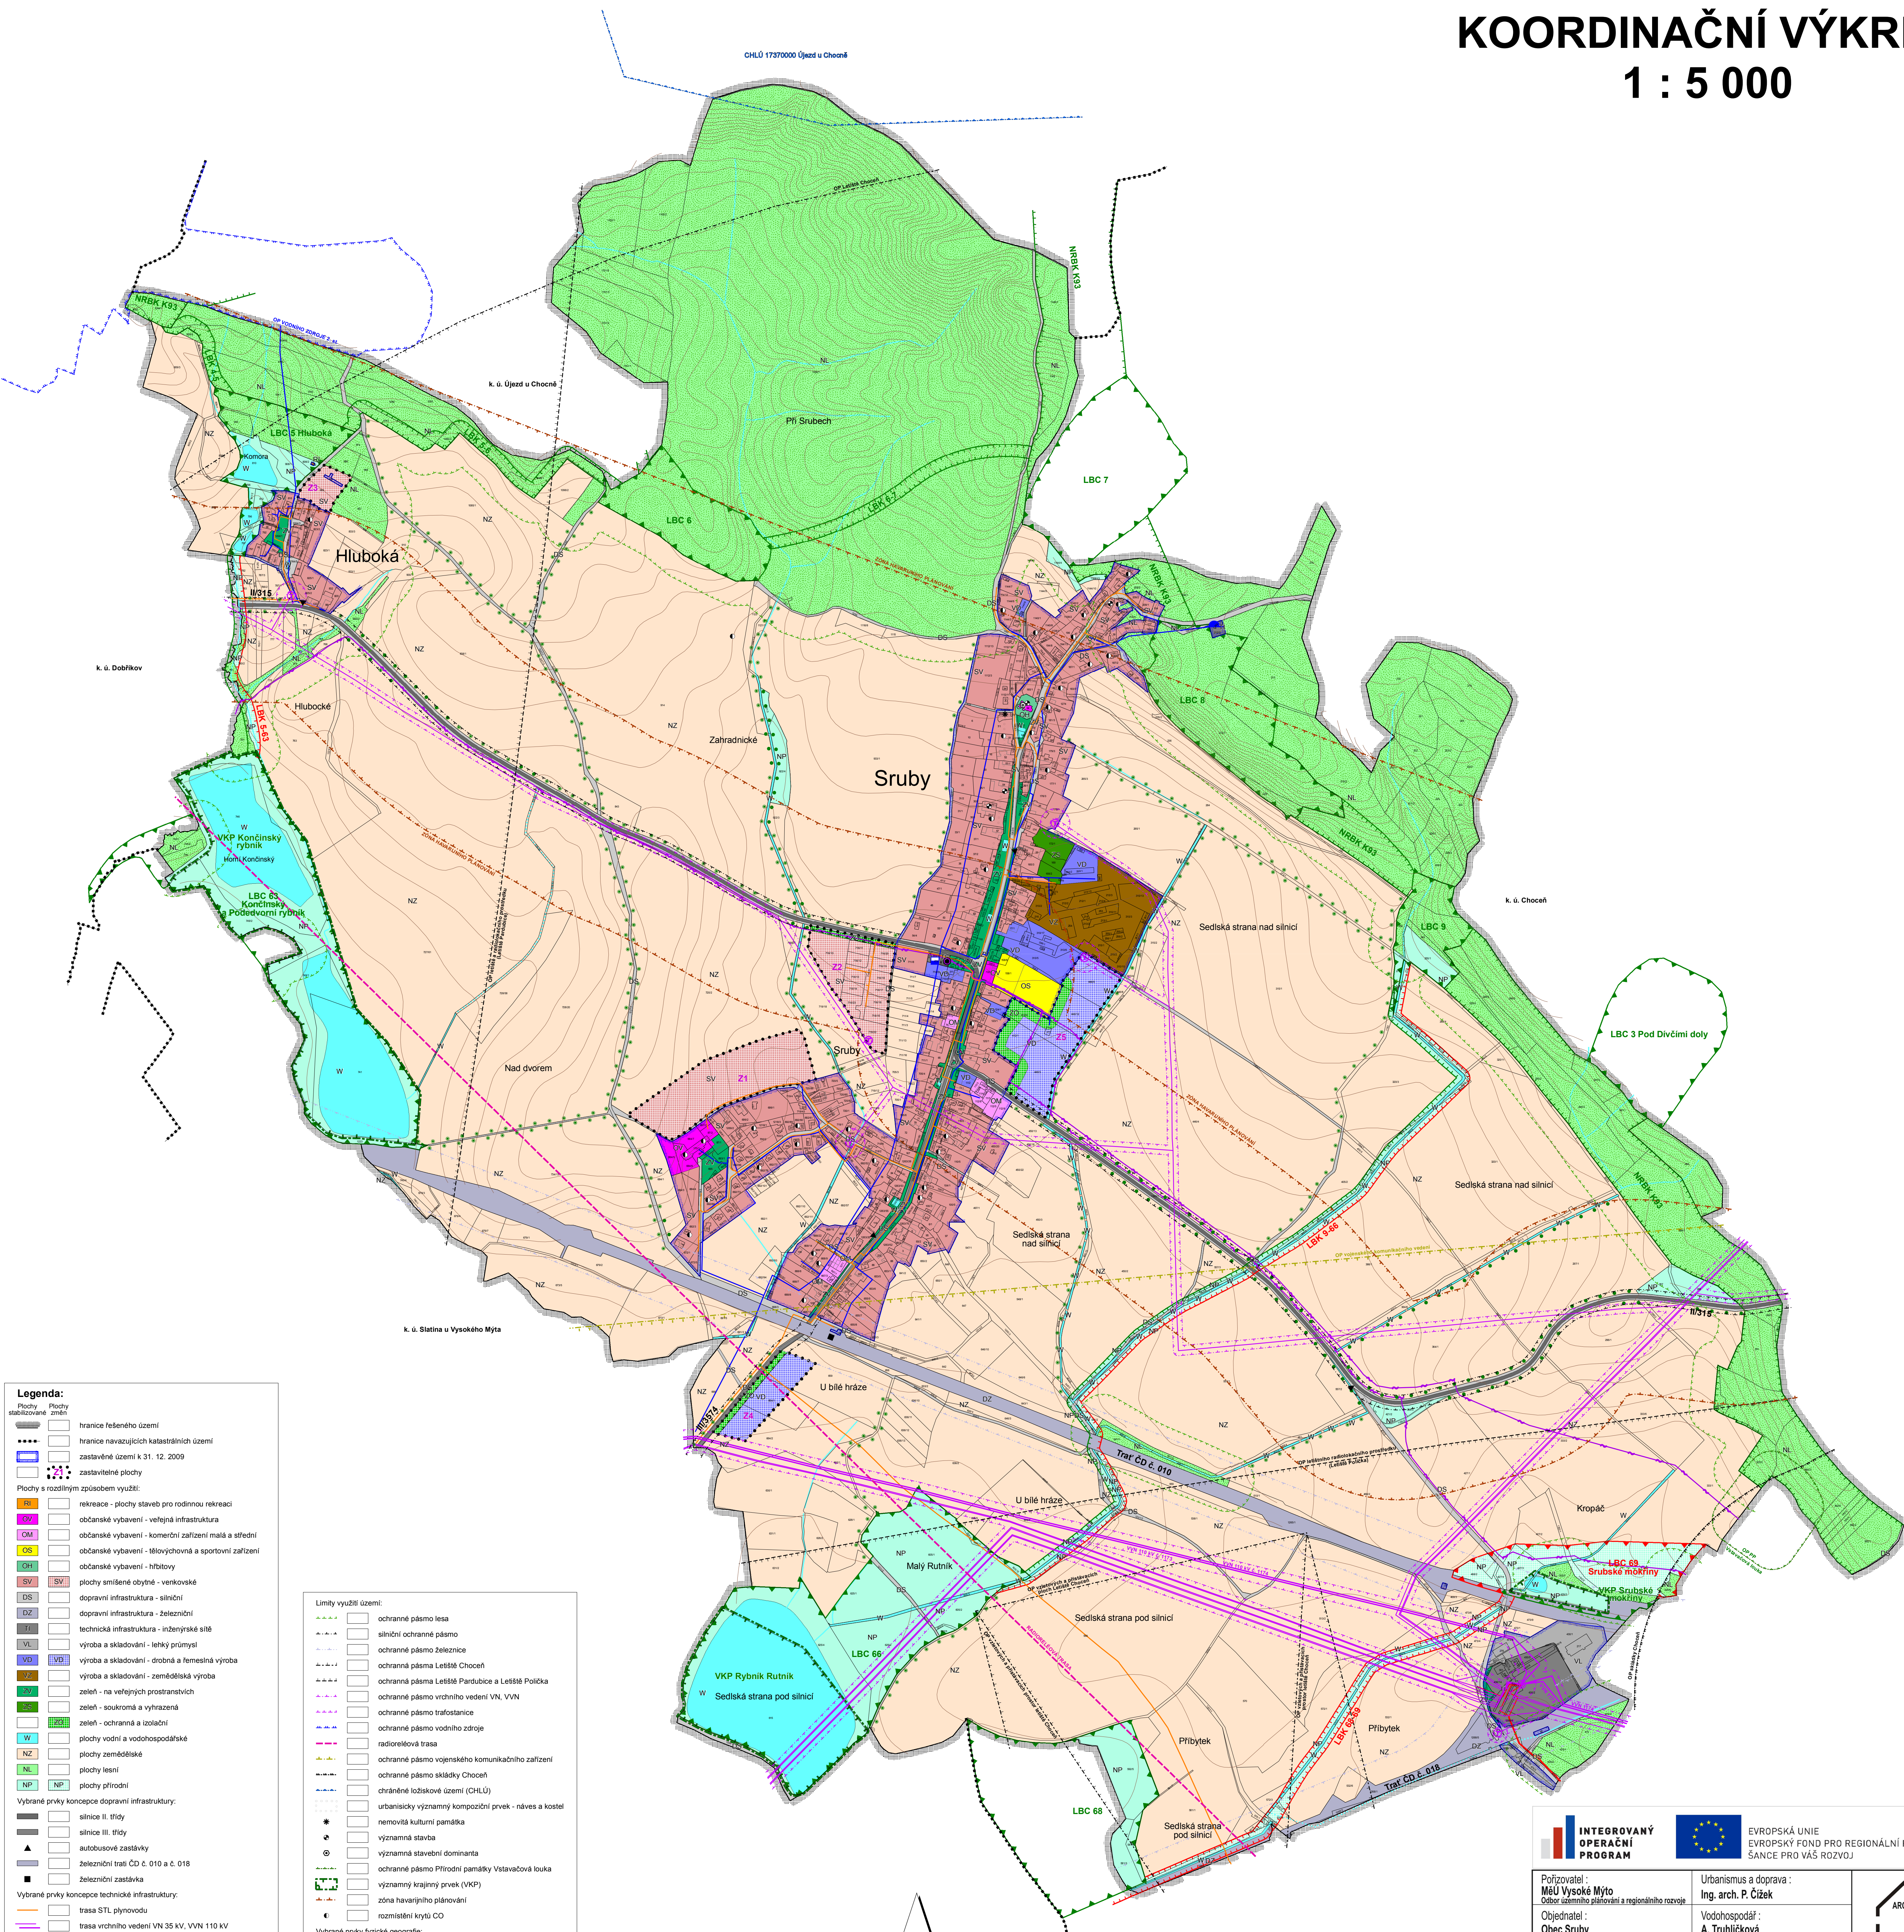

Legenda:

Plochy s rozdílným způsobem využití:

- rekreace - plochy staveb pro rodinnou rekreaci
- občanské vybavení - veřejná infrastruktura
- občanské vybavení - komerční zařízení malá a střední
- občanské vybavení - tělocvičny a sportovní zařízení
- občanské vybavení - hřištní plochy
- občanské vybavení - venkovské
- dopravní infrastruktura - silniční
- dopravní infrastruktura - železniční
- technická infrastruktura - inženýrské sítě
- výroba a skladování - lehký průmysl
- výroba a skladování - drobná a řemeslná výroba
- výroba a skladování - zemědělská výroba
- zeleň - na veřejných prostranstvích
- zeleň - soukromá a vyhrazená
- zeleň - ochranná a izolační
- plochy vodní a vodohospodářské
- plochy zemědělské
- plochy lesní
- plochy přírodní

Vybrané prvky koncepce dopravní infrastruktury:

- silnice II. třídy
- silnice III. třídy
- autobusové zastávky
- železniční trať ČD č. 010 a č. 018
- železniční zastávka

Vybrané prvky koncepce technické infrastruktury:

- trasa STL plynovodu
- trasa vrchního vedení VN 35 kV, VVN 110 kV
- kabeľové vedení VN 35 kV
- trafostanice (VN)
- transformovna, rozvodna (VVN)
- trasa vodovodu
- vodjem (nevyužitý se)
- automatická zvyšovací stanice (ATS)
- trasa dálkového telekomunikačního kabelu
- elektronické komunikační zařízení - telefonní 02

Limity využití území:

- ochranné pásmo lesa
- silniční ochranné pásmo
- ochranné pásmo železnice
- ochranné pásmo Letiště Chocně
- ochranné pásmo Letiště Pardubice a Letiště Policka
- ochranné pásmo vrchního vedení VN, VVN
- ochranné pásmo trafostanice
- ochranné pásmo vodního zdroje
- radioreléová trasa
- ochranné pásmo vojenského komunikačního zařízení
- ochranné pásmo sklady Chocně
- chráněné ložiskové území (CHLÚ)
- urbanistický významný kompoziční prvek - náves a kostel
- nemovitá kulturní památka
- významná stavba
- významná stavební dominanta
- ochranné pásmo Přírodní památky Vstavačova louka
- významný krajinný prvek (VKP)
- zóna havarijního plánování
- rozšíření krytí CO

Vybrané prvky fyzické geografie:

- plochy lesů hospodářských
- vodní plochy a toky
- doprovodná a rozptýlená zeleň

Vymezení ÚSES:

- ÚSES - hranice biocentru
- ÚSES - hranice biokoridoru

Poznámka: Celé správní území obce Sruby leží v chráněné oblasti přírodní akumulace vod - CHOPAV Východočeská křída, v ochranném pásmu NRBK a je územím s archeologickými nálezky.



MINISTERSTVO
REGIONÁLNÍHO ROZVOJE



EVROPSKÁ UNIE
EVROPSKÝ FOND PRO REGIONÁLNÍ ROZVOJ
ŠANCE PRO VÁŠ ROZVOJ



INTEGROVANÝ
OPERAČNÍ
PROGRAM

Pořizovatel :
MěÚ Vysoké Mýto
Odbor územního plánování a regionálního rozvoje

Objednatel :
Obec Sruby

Zemědělský půdní fond :
Ing. E. Šimůnková

Urbanismus a doprava :
Ing. arch. P. Čížek

Vodohospodář :
A. Truhlíčková

Elektro :
J. Pištor

ARCHITEKTONICKÝ ATÉLIER
Ing. ARCH. PAVEL ČÍZEK
ÚLČOVSKÁ 148, CHOCNĚ
602 03 (2021), tel. 465 411 928

DIGITÁLNÍ ZPRACOVÁNÍ A TISK



ÚP SRUBY

KOORDINAČNÍ VÝKRES

Datum : IV. 2010

Měřítko : 1 : 5000

B.3