


Změna č. 1 ÚP SRUBY

VÝKRES ŠIRŠÍCH ÚZEMNÍCH VZTAHŮ

1 : 25 000

- Legenda:**
- | Stav | Návrh | |
|------|-------|---|
| | | správní hranice obce |
| | | zastavěné území k 30. 11. 2013 |
| | | rozvojové plochy |
| | | komunikace I. třídy |
| | | komunikace II. třídy |
| | | komunikace III. třídy |
| | | osa rychlostní komunikace R35 |
| | | železniční trať |
| | | značené cyklotrasy |
| | | územní ochrana trasy kanálu D-O-L |
| | | ochranná pásma letišť Choceň, Pardubice a Polička |
| | | vrchní vedení VN, VVN |
| | | VTL plynovod |
| | | regulační stanice plynu |
| | | vodní zdroj / vodojem |

- | | | |
|--|--|--|
| | | hlavní vodovodní řad |
| | | radioreléové trasy |
| | | ochranné pásmo vojenského komunikačního prostředku |
| | | zóna havarijního plánování |
| | | hranice hydrologického pořadí |
| | | 1-02-03-059 číslo hydrologického pořadí |
| | | záplavové území Q100 |
| | | osa nadregionálního biokoridoru (NRBK) |
| | | ochranná zóna NRBK |
| | | regionální biocentrum (RBC) |
| | | regionální biokoridor (RBK) |
| | | hranice Přírodního parku Orlice |
| | | hranice Evropsky významné lokality (EVL) |
| | | hranice přírodní rezervace (PR) |
| | | přírodní památka (PP) |
| | | ochranné pásmo Přírodní památky Vstavačová louka |
| | | významný krajinný prvek (VKP) |

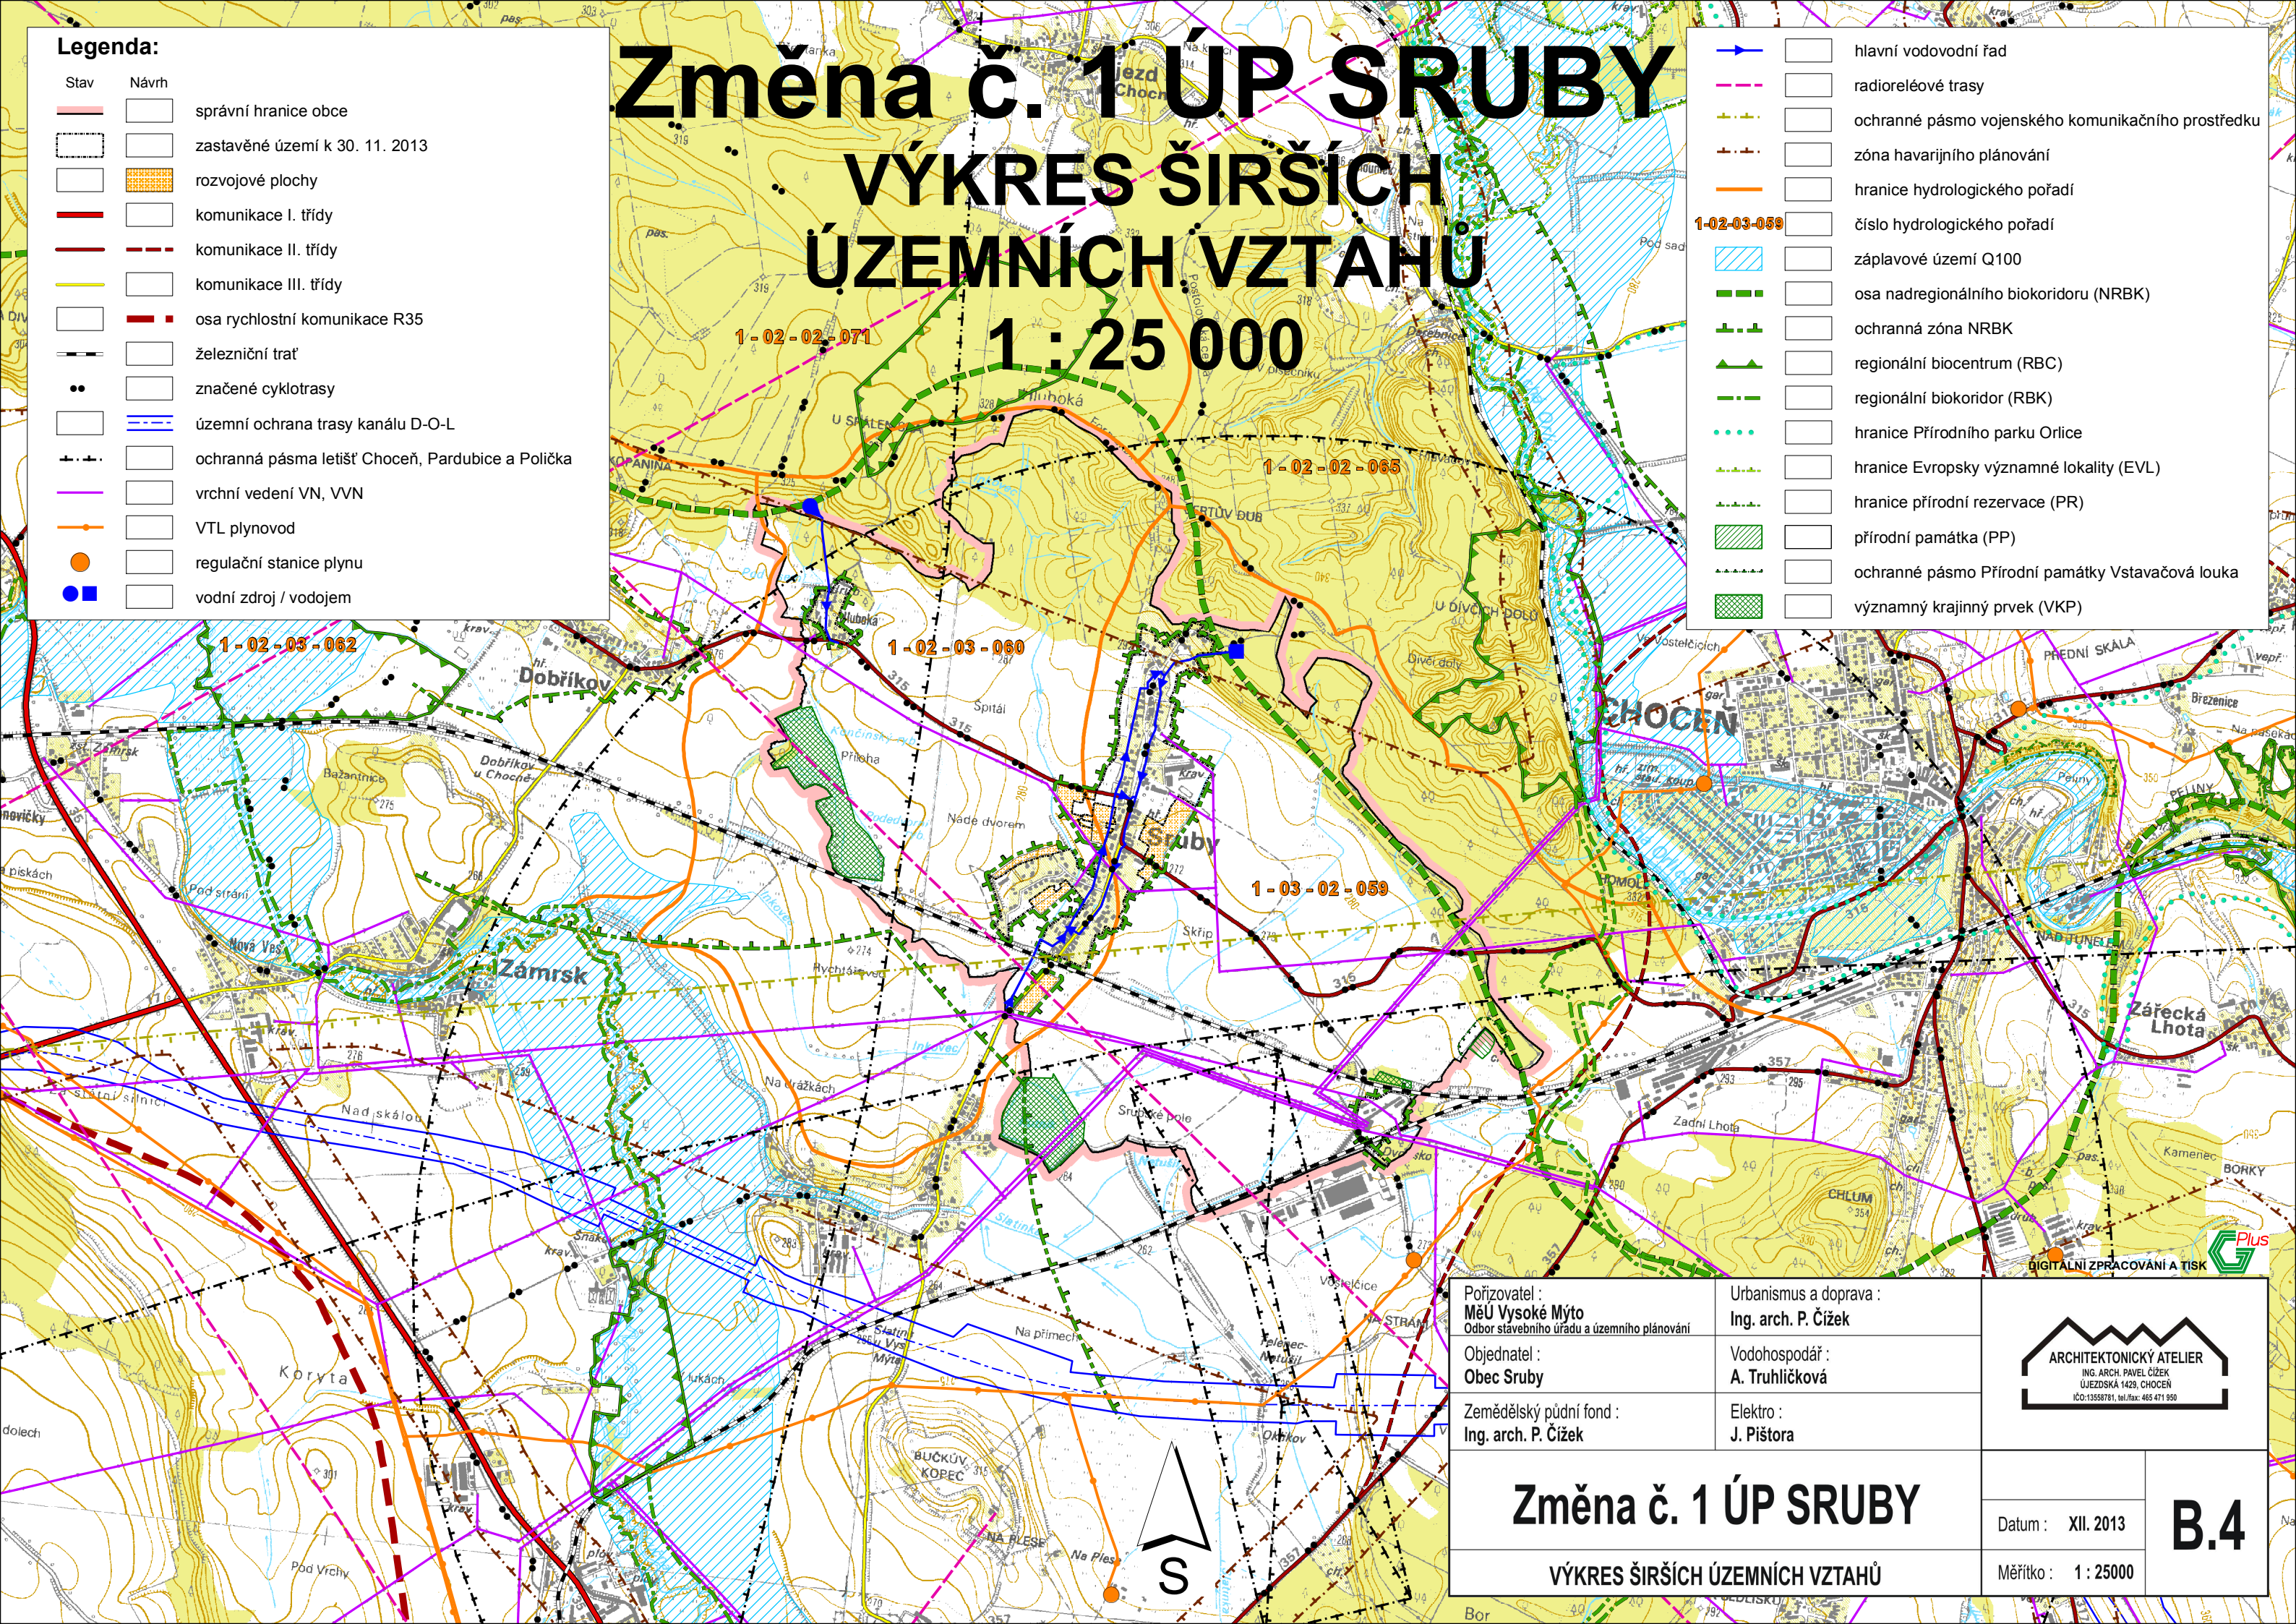

Porizovatel : MěÚ Vysoké Mýto Odbor stavebního úřadu a územního plánování	Urbanismus a doprava : Ing. arch. P. Čížek	 ARCHITEKTONICKÝ ATELIER ING. ARCH. PAVEL ČÍZEK ÚJEZDská 1429, CHOCEŇ IČO: 13358781, tel./fax: 465 471 950
Objednatel : Obec Sruby	Vodohospodář : A. Truhlíková	
Zemědělský půdní fond : Ing. arch. P. Čížek	Elektro : J. Pištora	
Změna č. 1 ÚP SRUBY		B.4
VÝKRES ŠIRŠÍCH ÚZEMNÍCH VZTAHŮ		
Datum : XII. 2013		
Měřítko : 1 : 25000		