


ÚP SRUBY

KOORDINAČNÍ VÝKRES

1 : 5 000

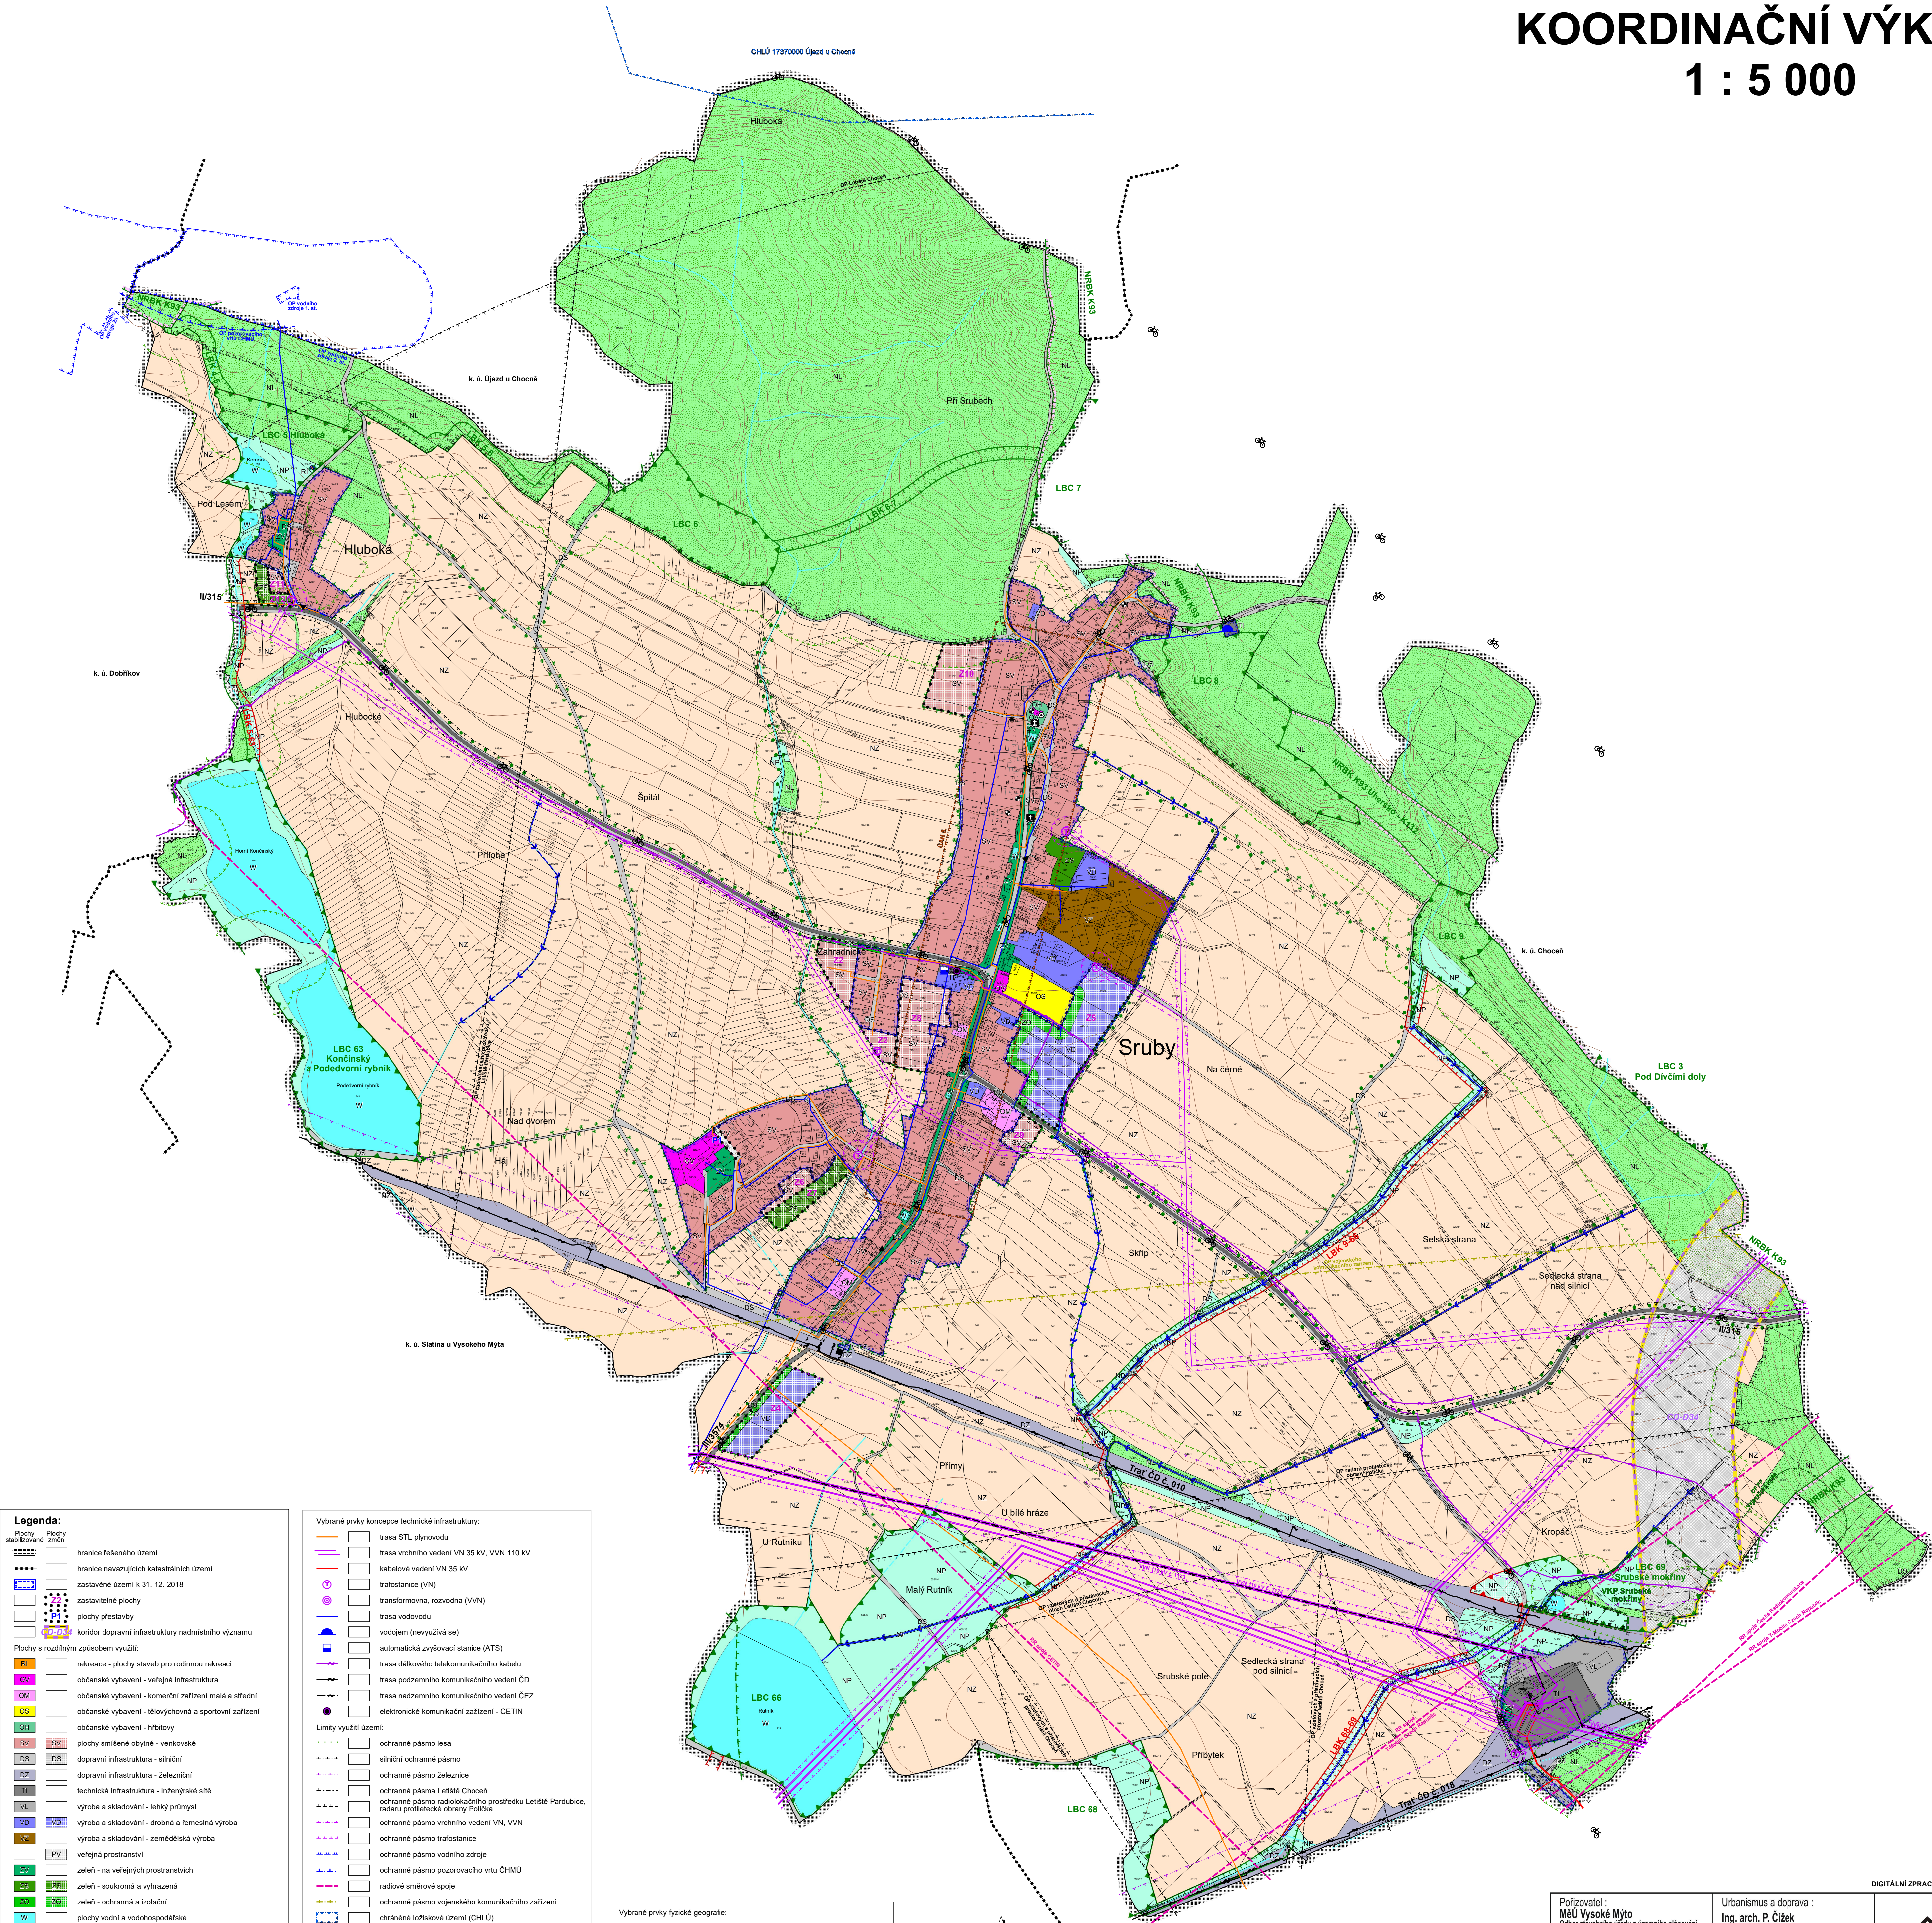

Legenda:

Plochy stabilizované změnou

- hranice řešeného území
- hranice navazujících katastrálních území
- zastavěné území k 31. 12. 2018
- transformovaná, rozvodná (VVN)
- plochy přestavby
- koridor dopravní infrastruktury nadmístního významu

Plochy s rozdílným způsobem využití:

- rekreace - plochy staveb pro rodinnou rekreaci
- občanské vybavení - veřejná infrastruktura
- občanské vybavení - komerční zařízení malá a střední
- občanské vybavení - tělovýchovná a sportovní zařízení
- občanské vybavení - hřbitovy
- plochy smíšené obytné - venkovské
- dopravní infrastruktura - silniční
- dopravní infrastruktura - železniční
- technická infrastruktura - inženýrské sítě
- výroba a skladování - lehký průmysl
- výroba a skladování - drobná a řemeslná výroba
- výroba a skladování - zemědělská výroba
- veřejná prostranství
- zelení - na veřejných prostranstvích
- zelení - soukromá a vyhrazená
- zelení - ochranná a izolační
- plochy vodní a vodohospodářské
- plochy zemědělské
- plochy lesní
- plochy přírodní

Vybrané prvky koncepce dopravní infrastruktury:

- silnice II. třídy
- silnice III. třídy
- autobusové zastávky
- železniční trať ČD č. 010 a č. 018
- železniční zastávka
- značené cyklotrasy

Vybrané prvky koncepce technické infrastruktury:

- trasa STL plynovodu
- trasa vřchního vedení VN 35 kV, VVN 110 kV
- kabelové vedení VN 35 kV
- trafostanice (VN)
- transformovna, rozvodna (VVN)
- trasa vodovodu
- vododěm (nevyužívá se)
- automatická zvyšovací stanice (ATS)
- trasa dálkového telekomunikačního kabelu
- trasa podzemního komunikačního vedení ČD
- trasa nadzemního komunikačního vedení ČEZ
- elektronické komunikační zařízení - CETIN

Limity využití území:

- ochranné pásmo lesa
- silniční ochranné pásmo
- ochranné pásmo železnice
- ochranné pásmo Letiště Chocně
- ochranné pásmo radiolokačního prostředku Letiště Pardubice, radaru protiletadlové obrany Policie
- ochranné pásmo vřchního vedení VN, VVN
- ochranné pásmo trafostanice
- ochranné pásmo vodního zdroje
- ochranné pásmo pozorovacího vřtu ČHMÚ
- radiové směrové spoje
- ochranné pásmo vojenského komunikačního zařízení
- chráněné ložiskové území (CHLÚ)
- nemovitá kulturní památka
- území s archeologickými nálezy (ÚAN)
- urbanisticky významný kompoziční prvek - náves a kostel
- významná stavba
- významná stavební dominanta
- válečné hroby
- ochranné pásmo Přírodní památky Věstačova louka
- významný krajinný prvek (VKP)
- migrace významné území
- hlavní odvodňovací zařízení (HOZ) - otevřené / zatrubněné (orientační zářez)


Vybrané prvky fyzické geografie:

- plochy lesů hospodářských
- vodní plochy a toky
- dopravní a rozptýlená zeleň

Vymezení ÚSES:

- ochranná zóna nadregionálního biokoridoru
- nadregionální biokoridory (NRBK)
- lokální biocentra (LBC)
- lokální biokoridory (LBK)

Poznámka: Celé správní území obce Sruby leží v chráněné oblasti přírodní akumulace vod - CHOPAV Východočeská vřda a je územím s archeologickými nálezy. Zastavěné území obce vč. zastavěných ploch se nachází mimo ochrannou zónu nadregionálního biokoridoru NRK K93. Celé správní území obce je situováno v zájmovém území Ministerstva obrany ČR.

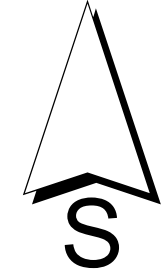

Úplné znění po Změně č. 2 ÚP Sruby	Městský úřad Vysoké Mýto, Odbor stavebního řádu a územního plánování	Otisk úředního razítko:
Pořizovatel:	Podpis:	
Oprávněná úřední osoba pořizovatele: Ing. Luboš Karmin, vedoucí odboru	Zastupitelstvo obce Sruby	
Správní orgán, který ÚZ po Změně č. 2 ÚP Sruby vydal: Datum nabytí účinnosti ÚZ po Změně č. 2 ÚP Sruby		

Pořizovatel : MěÚ Vysoké Mýto Odbor stavebního úřadu a územního plánování	Urbanismus a doprava : Ing. arch. P. Čížek	
Objednatel : Obec Sruby	Vodohospodář : A. Truhličková	
Zemědělský půdní fond : Ing. E. Šimůnková	Elektro : J. Pištor	
ÚP SRUBY Úplné znění po Změně č. 2 ÚP KOORDINAČNÍ VÝKRES		Datum : II. 2019 Měřítko : 1 : 5000 B.3