


# ÚP SRUBY

## KOORDINAČNÍ VÝKRES

### 1 : 5 000

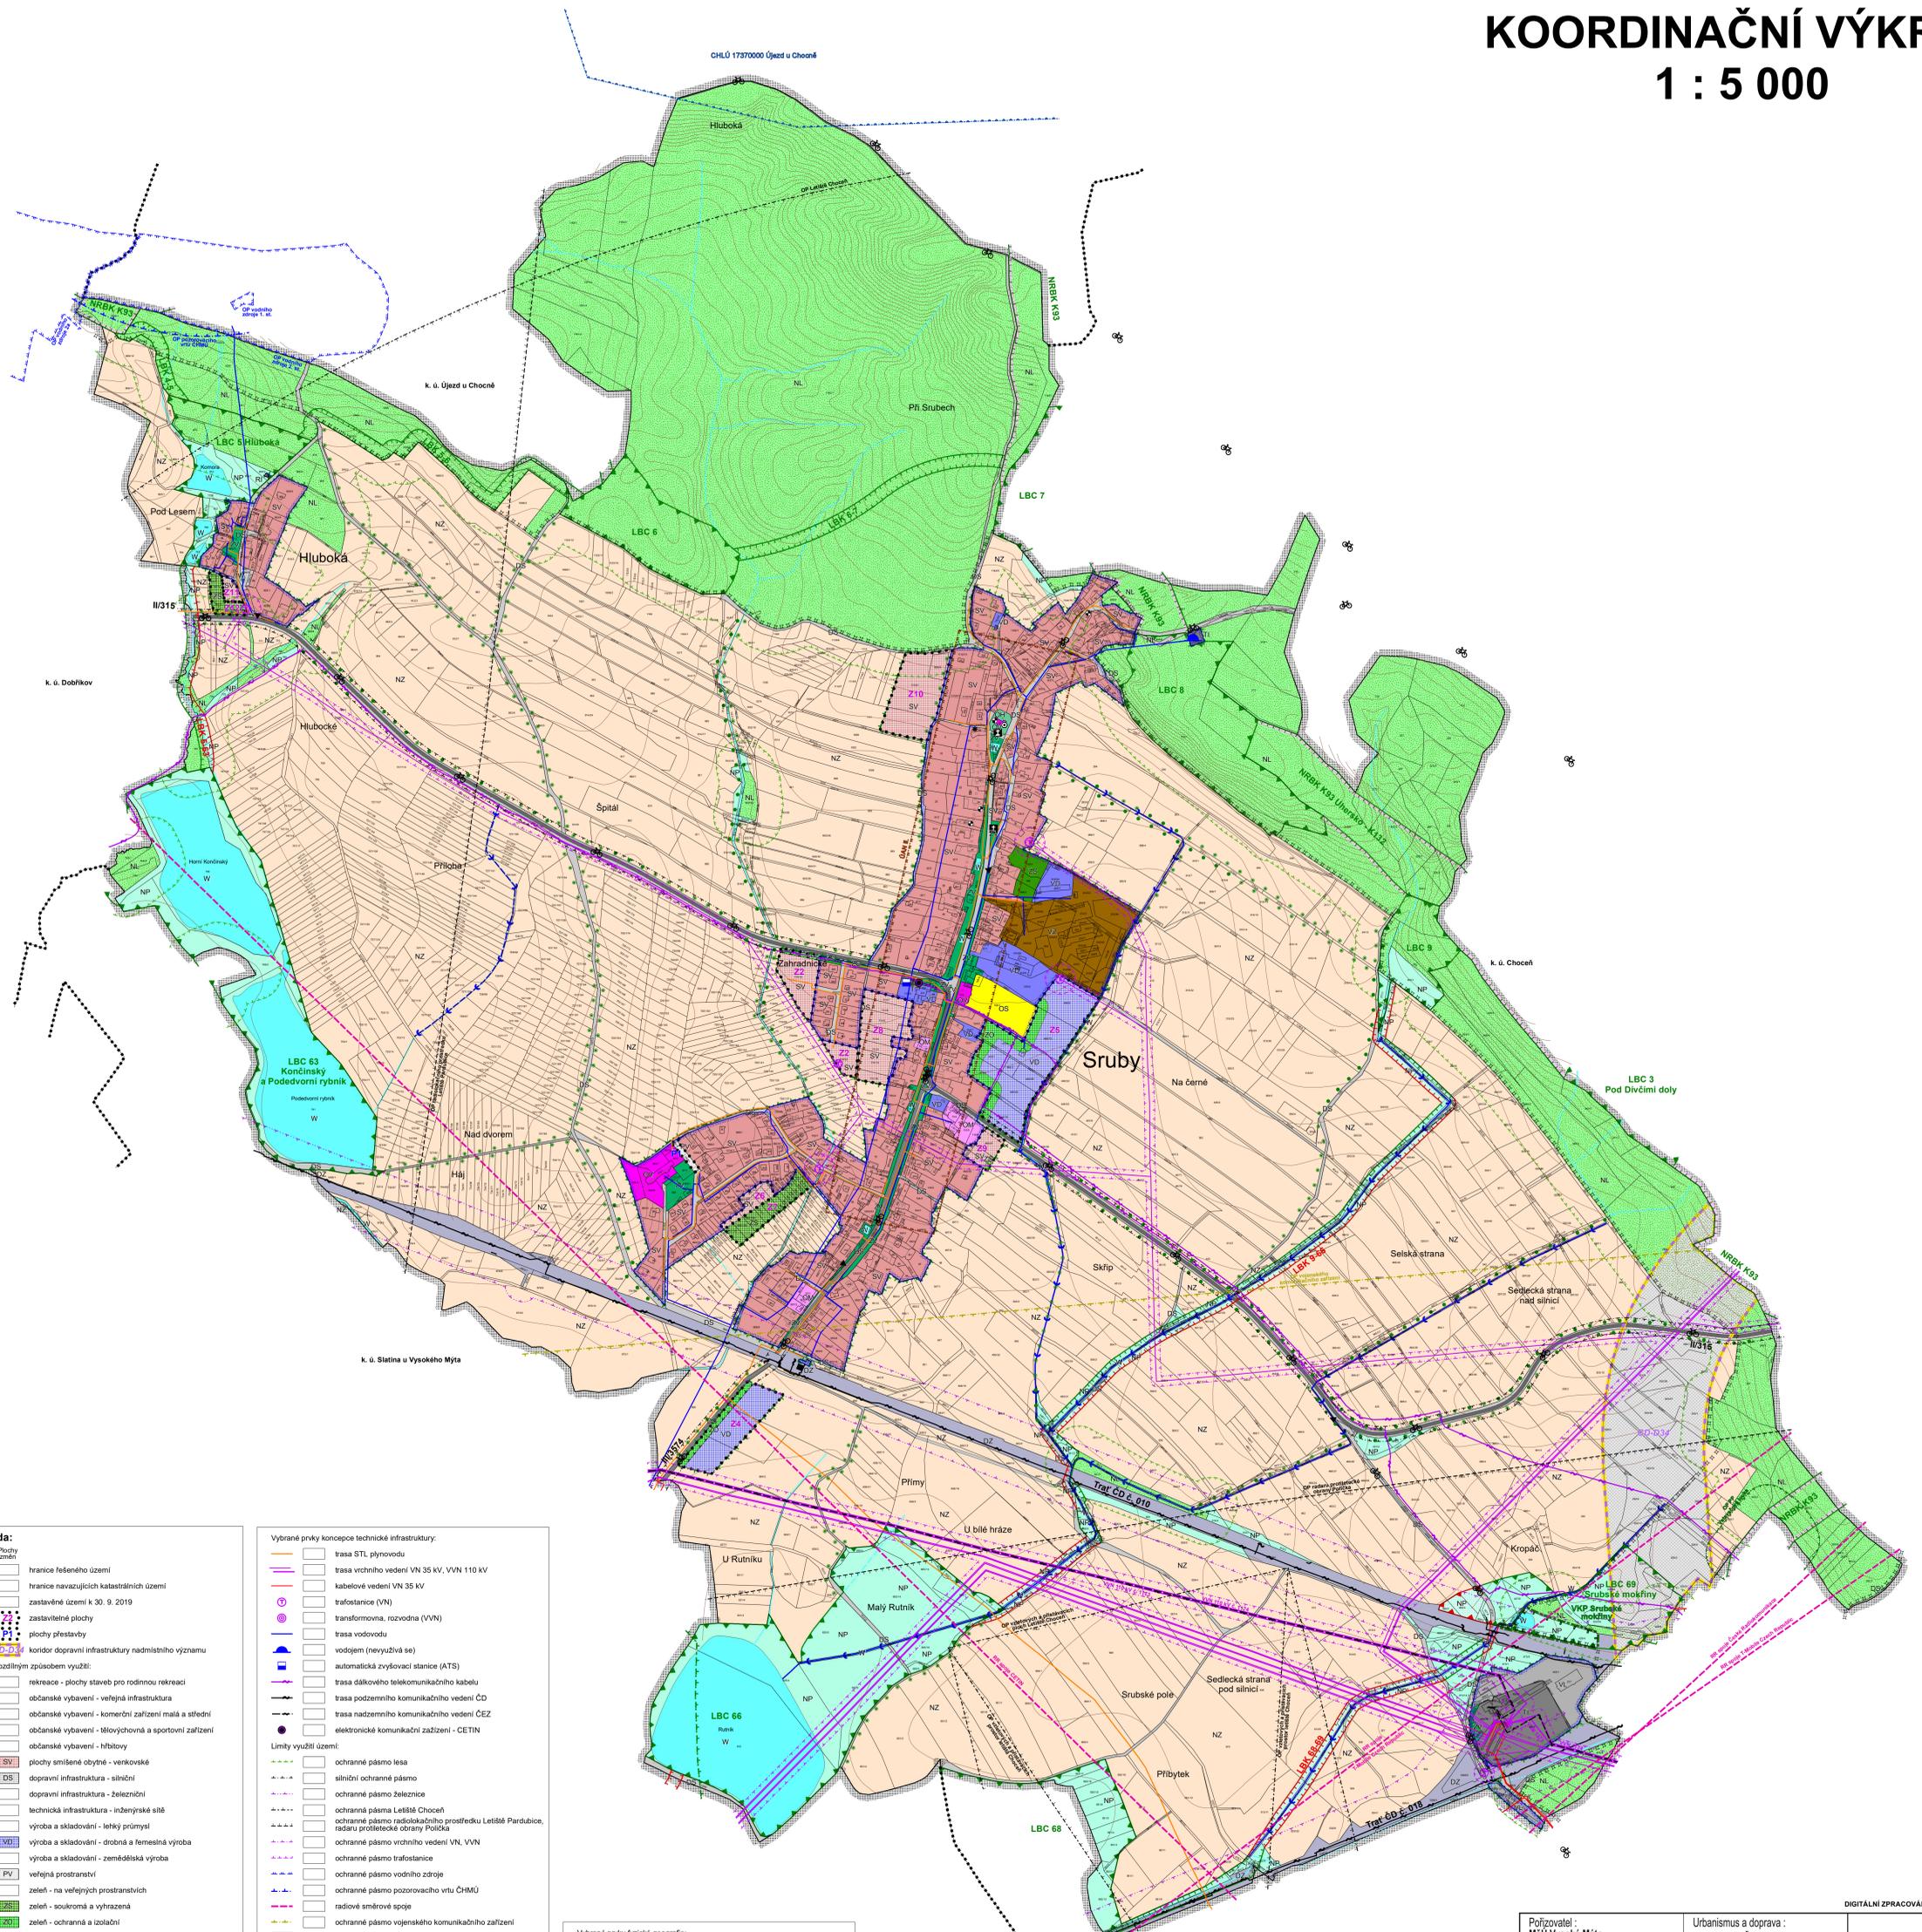

**Legenda:**

	hranice řešeného území
	hranice navazujících katastrálních území
	zastavěné území k 30. 9. 2019
	plochy přestavby
	koridor dopravní infrastruktury nadřaditelského významu
<b>Plochy s rozdílným způsobem využití:</b>	
	rekreace - plochy staveb pro rodinnou rekreaci
	občanské vybavení - veřejná infrastruktura
	občanské vybavení - komerční zařízení malá a střední
	občanské vybavení - tělocvičny a sportovní zařízení
	občanské vybavení - hřbitovy
	plochy smíšené obytné - venkovské
	dopravní infrastruktura - silniční
	dopravní infrastruktura - železniční
	technická infrastruktura - inženýrské sítě
	výroba a skladování - lehký průmysl
	výroba a skladování - drobná a řemeslná výroba
	výroba a skladování - zemědělská výroba
	veřejná prostranství
	zeleň - na veřejných prostranstvích
	zeleň - soukromá a vyztrázená
	zeleň - ochranná a izolační
	plochy vodní a vodohospodářské
	plochy zemědělské
	plochy lesní
	plochy přírodní
<b>Vybrané prvky koncepce dopravní infrastruktury:</b>	
	silnice II. třídy
	silnice III. třídy
	autobusové zastávky
	železniční trať ČD č. 010 a č. 018
	železniční zastávka
	značené cyklotrasy

**Vybrané prvky koncepce technické infrastruktury:**

	trasa STL plynovodu
	trasa vrchního vedení VN 35 kV, VVN 110 kV
	kabelové vedení VN 35 kV
	trafostanice (VN)
	trasa transformovna, rozvodna (VVN)
	trasa vodovodu
	vodovjem (nevyužívá se)
	automatická zvyšovací stanice (ATS)
	trasa dálkového telekomunikačního kabelu
	trasa podzemního komunikačního vedení ČD
	trasa nadzemního komunikačního vedení ČEZ
	elektronické komunikační zařízení - CETIN
<b>Limity využití území:</b>	
	ochranné pásmo lesa
	silniční ochranné pásmo
	ochranné pásmo železnice
	ochranné pásmo Letiště Choceň
	ochranné pásmo radiokačního prostředí Letiště Pardubice, radaru protiletadlové obrany Policka
	ochranné pásmo vrchního vedení VN, VVN
	ochranné pásmo trafostanice
	ochranné pásmo vodního zdroje
	ochranné pásmo pozorovacího větru ČHMÚ
	radiově směřované spoje
	ochranné pásmo veřejného komunikačního zařízení
	chráněné krajinné území (CHLU)
	nemovitá kulturní památka
	území s archeologickými nálezy (ÚAN)
	urbanisticky významný kompoziční prvek - naves a kostel
	významná stavba
	významná stavební dominanta
	válečné hroby
	ochranné pásmo Přírodní památky Vystavačova louka
	významný krajinný prvek (VKP)
	významná krajinná oblast
	migrace významné území
	hlavní odvodňovací zařízení (HOZ) - otevřené / zatravněné (orientační zátkes)

**Vybrané prvky fyzické geografie:**

	plochy lesů hospodářských
	vodní plochy a toky
	doprovodná a rozptýlená zeleň
<b>Vymezení ÚSES:</b>	
	ochranná zóna nadregionálního biokoridoru
	nadregionální biokoridory (NRBK)
	lokální biocentra (LBC)
	lokální biokoridory (LBK)

**Poznámka:** Celé správní území obce Sruby leží v chráněné oblasti přírodně akumulace vod - CHOPAV Východočeská vřída a je územím s archeologickými nálezy. Zastavěné území obce vč. zastavěných ploch se nachází mimo ochrannou zónu nadregionálního biokoridoru NRBK K93. Celé správní území obce je situováno v zájmovém území Ministerstva obrany ČR.



Úplné znění po Změně č. 3 ÚP Sruby	Městský úřad Vysoké Mýto, Odbor stavebního řádu a územního plánování	Otisk úředního razítka:
Pořizovatel:	Podpis:	
Oprávněná úřední osoba pořizovatele Ing. Luboš Karmin, vedoucí odboru	Zastupitelstvo obce Sruby	
Správní orgán, který ÚZ po Změně č. 3 ÚP Sruby vydal:		
Datum nabytí účinnosti ÚZ po Změně č. 3 ÚP Sruby		

Pořizovatel: MěÚ Vysoké Mýto Odbor stavebního řádu a územního plánování	Urbanismus a doprava: Ing. arch. P. Čížek	 ING. ARCH. PAVEL ČÍZEK ÚLČOVSKÁ 103, CHOCEŇ 602 00291, IČ: 484 471 99
Objednatel: Obec Sruby	Vodohospodář: A. Truhličková	
Zemědělský půdní fond: Ing. E. Šimůnková	Elektro: J. Pištor	
<b>ÚP SRUBY</b> Úplné znění po Změně č. 3 ÚP		
KOORDINAČNÍ VÝKRES		
Datum: X. 2019	Měřítko: 1 : 5000	<b>B.3</b>

DIGITÁLNÍ ZPRACOVÁNÍ A TISK